


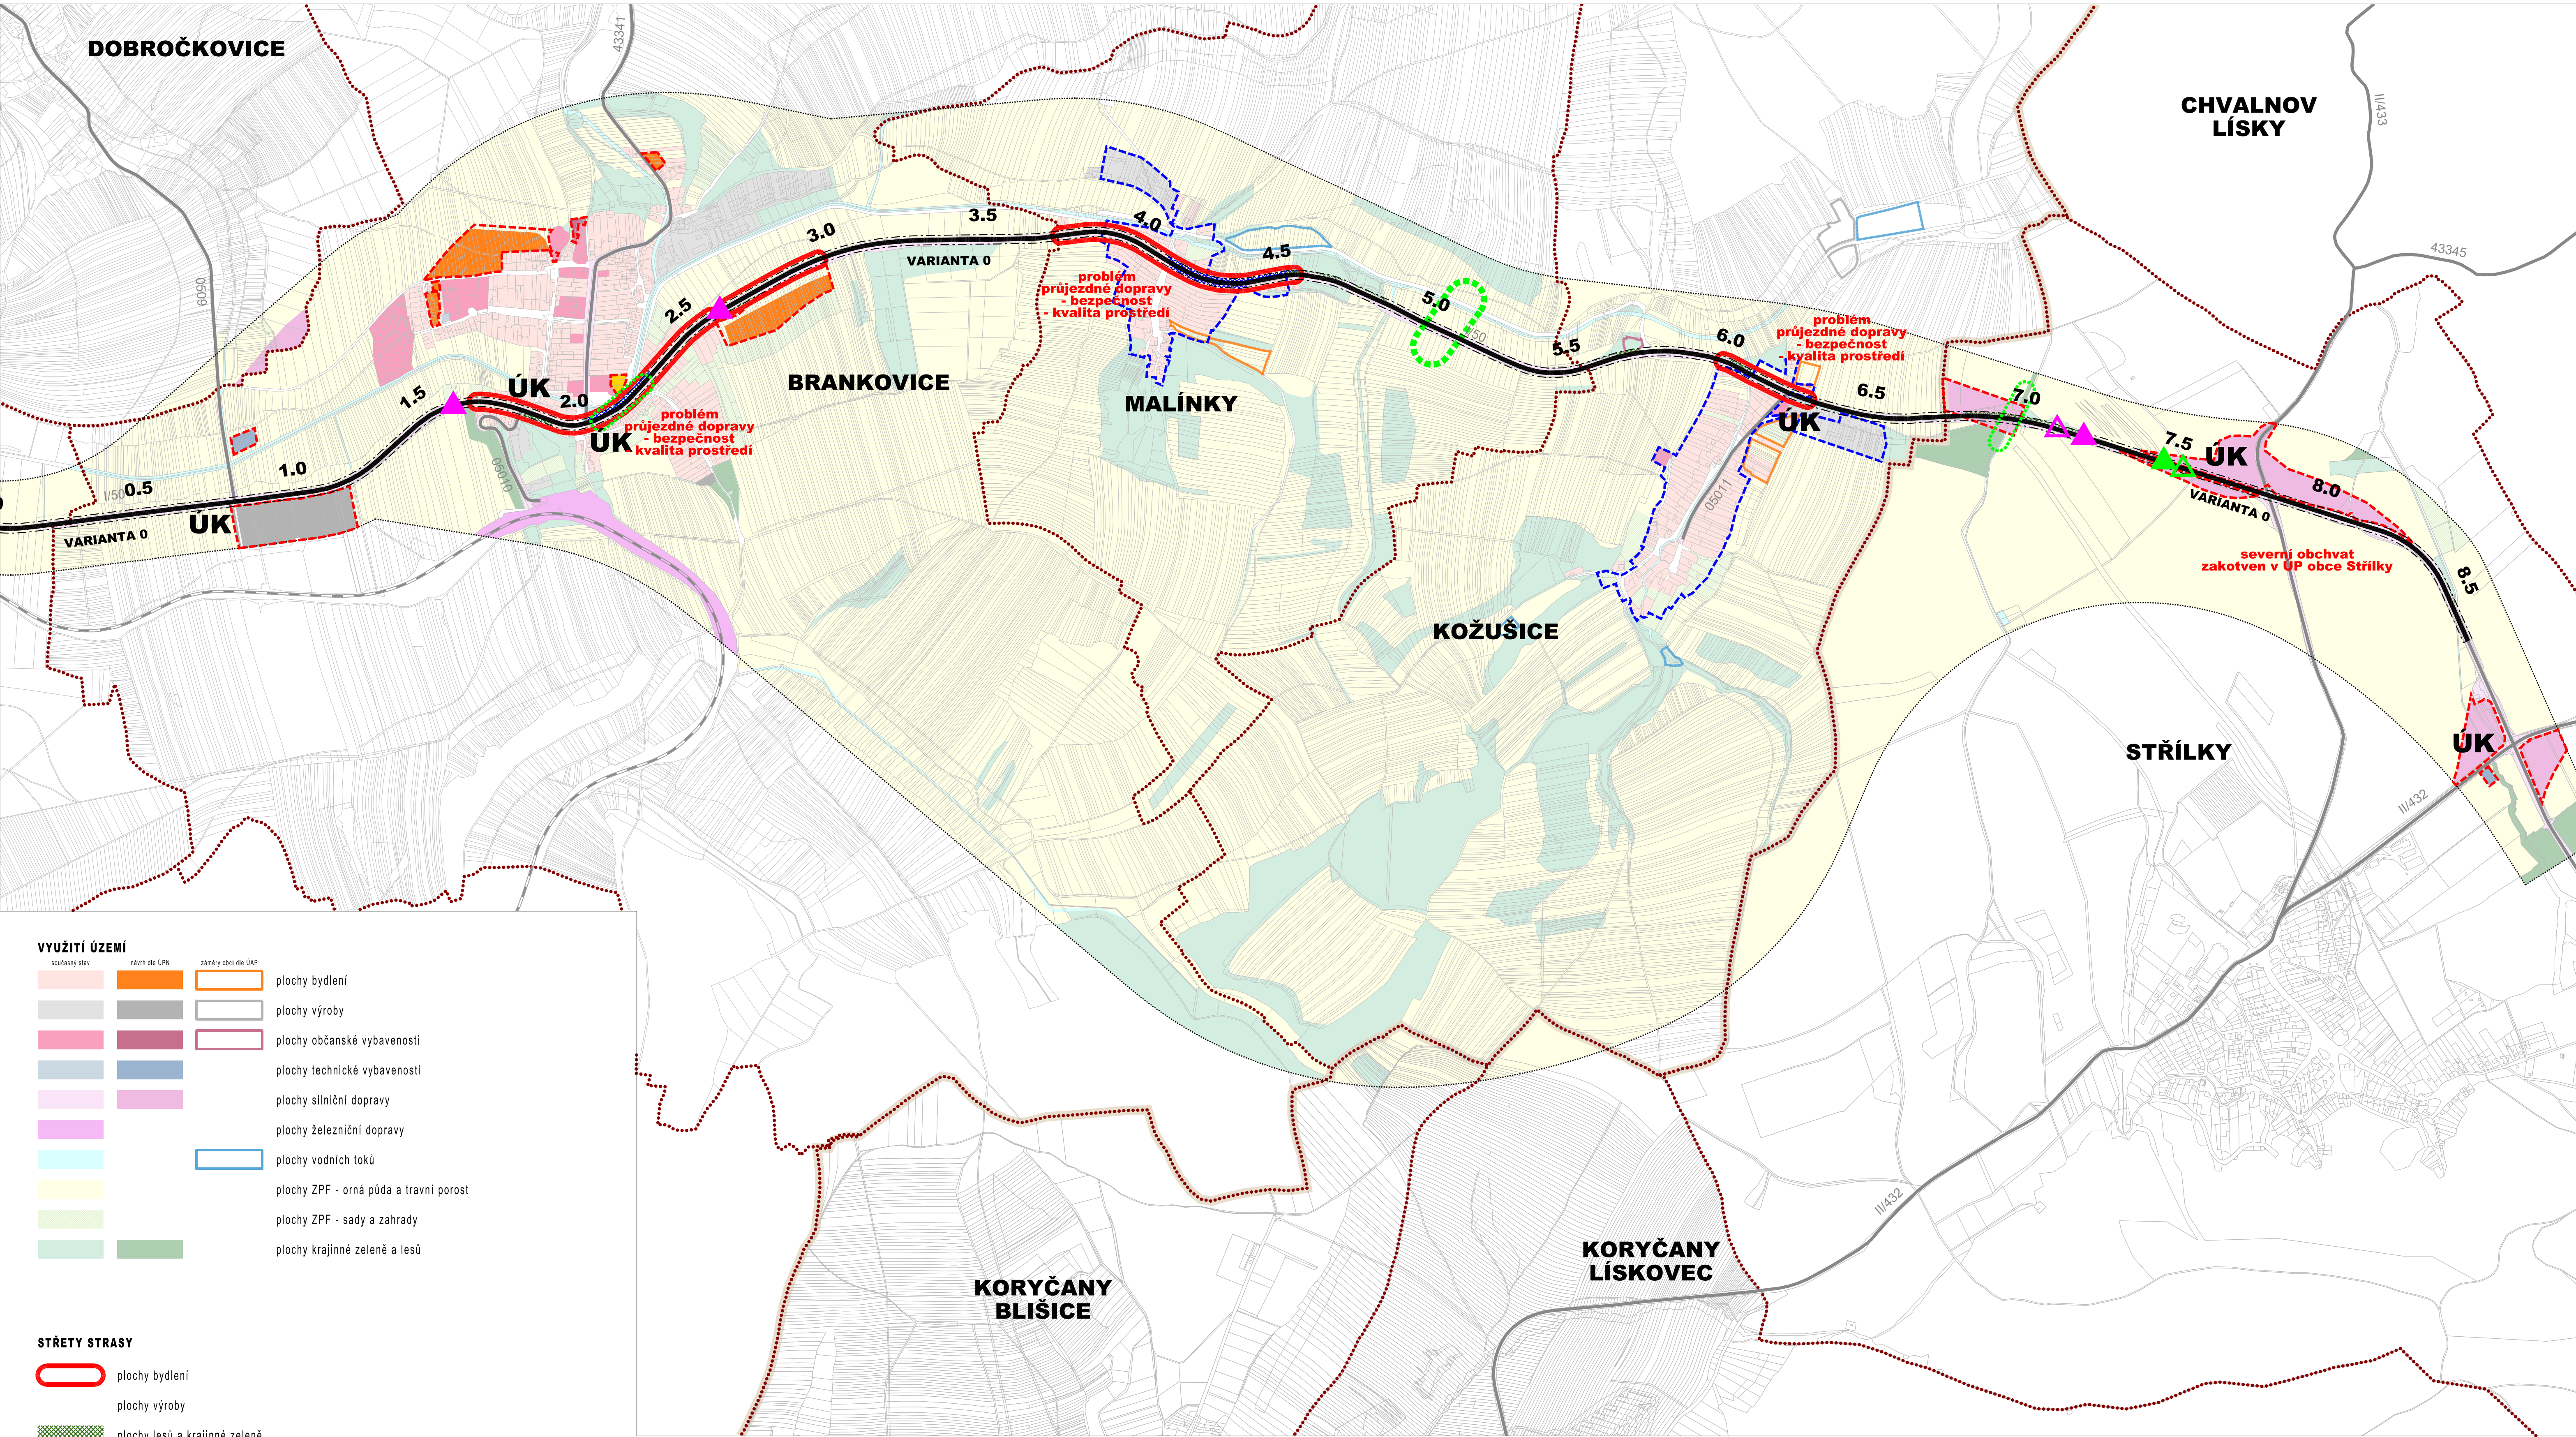

VYUŽITÍ ÚZEMÍ		
	současný stav	záměr dle ÚP
	návrh dle ÚP	záměr dle ÚP
	plochy bydlení	
	plochy výroby	
	plochy občanské vybavenosti	
	plochy technické vybavenosti	
	plochy silniční dopravy	
	plochy železniční dopravy	
	plochy vodních toků	
	plochy ZPF - orná půda a travní porost	
	plochy ZPF - sady a zahrady	
	plochy krajinné zeleně a lesů	

STŘETÝ STRASY	
	plochy bydlení
	plochy výroby
	plochy lesů a krajinné zeleně
	plochy železniční dopravy
	plochy silniční dopravy
	plochy 1. a 2. třídy ochrany ZPF

	koridor VVN a VN - stav
	koridor VVN a VN - záměr
	koridor VVTL A VTL - stav
	koridor VVTL A VTL - záměr
	záplavové území
	MZCHÚ
	sesuvná území
	regionální ÚSES
	lokální ÚSES

HRANICE	
	hranice katastrálních území
	hranice krajů
	hranice zastavitelných ploch v obci s ÚPD
	hranice intravilánu v obci bez ÚPD
	hranice analyzovaného území
	osa nulové varianty silnice I/50
	koridor nulové varianty silnice I/50