


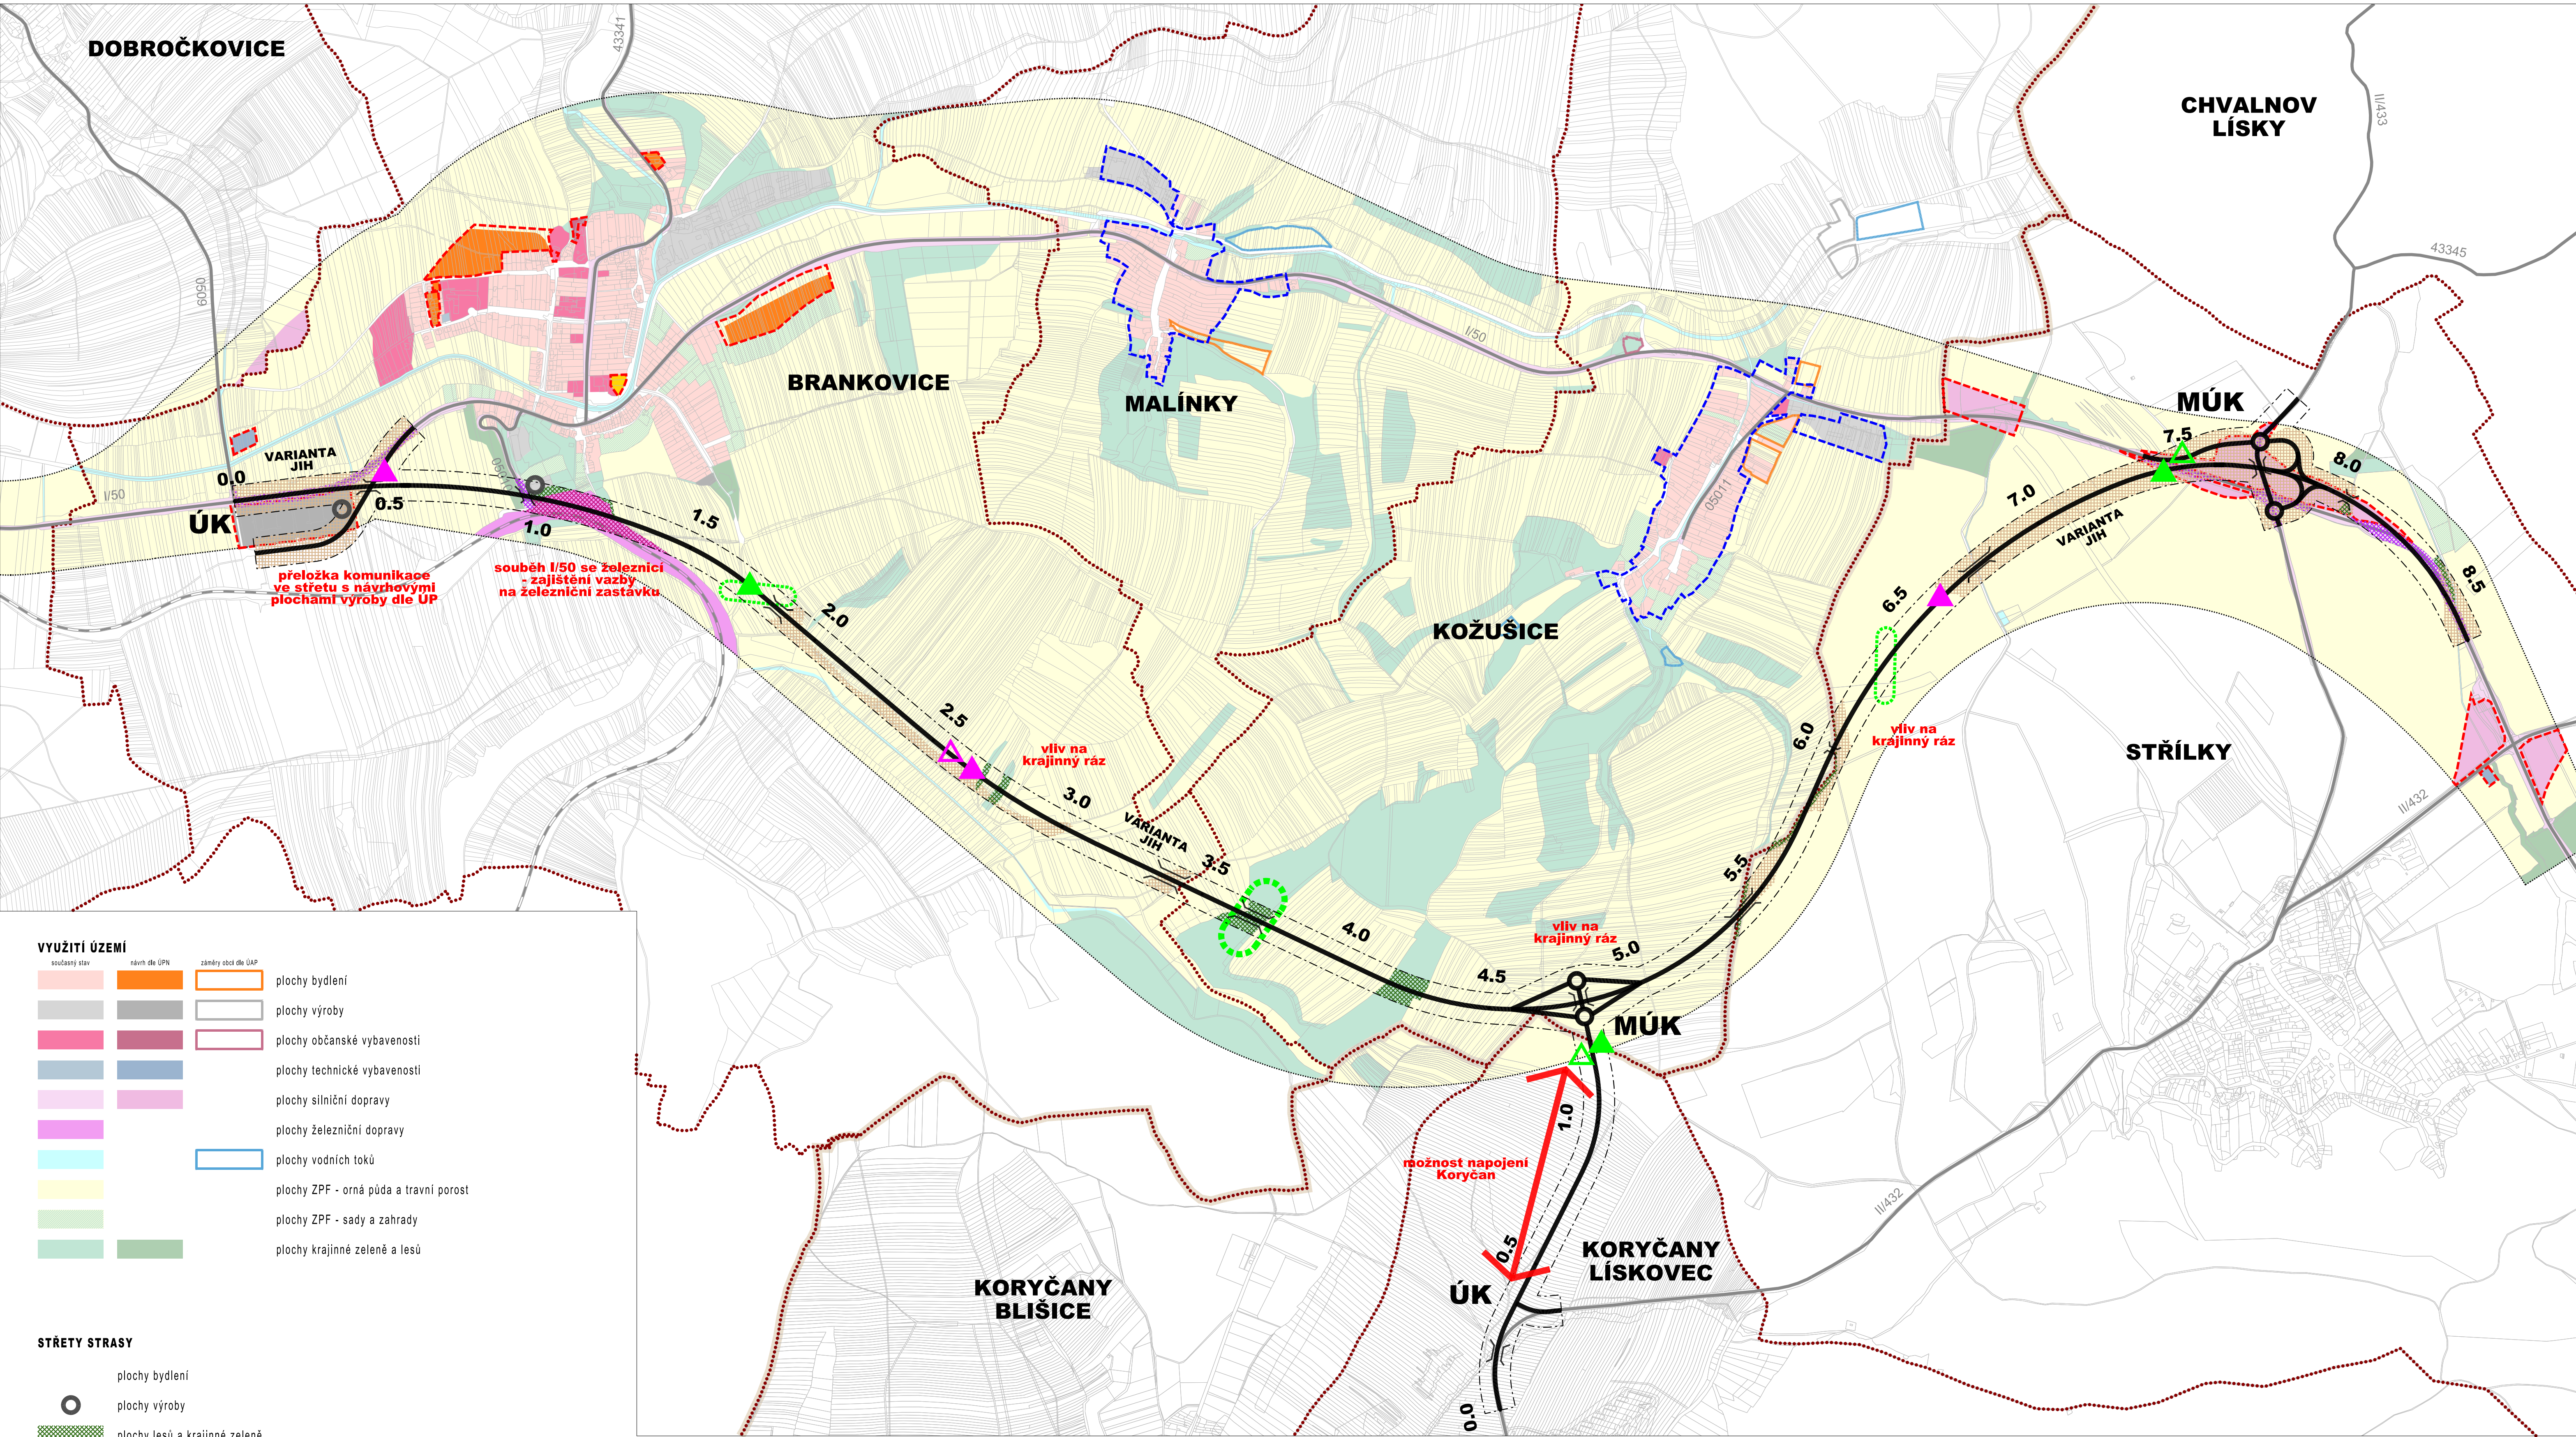

VYUŽITÍ ÚZEMÍ		
	současný stav	záměr dle ÚP
	návrh dle ÚP	záměr dle ÚP
	plochy bydlení	plochy výroby
	plochy občanské vybavenosti	plochy technické vybavenosti
	plochy silniční dopravy	plochy železniční dopravy
	plochy vodních toků	plochy ZPF - orná půda a travní porost
	plochy ZPF - sady a zahrady	plochy krajinné zeleně a lesů

STŘETÝ STRASY	
	plochy bydlení
	plochy výroby
	plochy lesů a krajinné zeleně
	plochy železniční dopravy
	plochy silniční dopravy
	plochy 1. a 2. třídy ochrany ZPF

HRANICE	
	koridor VVN a VN - stav
	koridor VVN a VN - záměr
	koridor VVTL A VTL - stav
	koridor VVTL A VTL - záměr
	záplavové území
	MZCHÚ
	sesuvná území
	regionální ÚSES
	lokální ÚSES
	hranice katastrálních území
	hranice krajů
	hranice zastavitelných ploch v obci s ÚPD
	hranice intravilánu v obci bez ÚPD
	hranice analyzovaného území
	osa jižní varianty silnice I/50
	koridor jižní varianty silnice I/50