


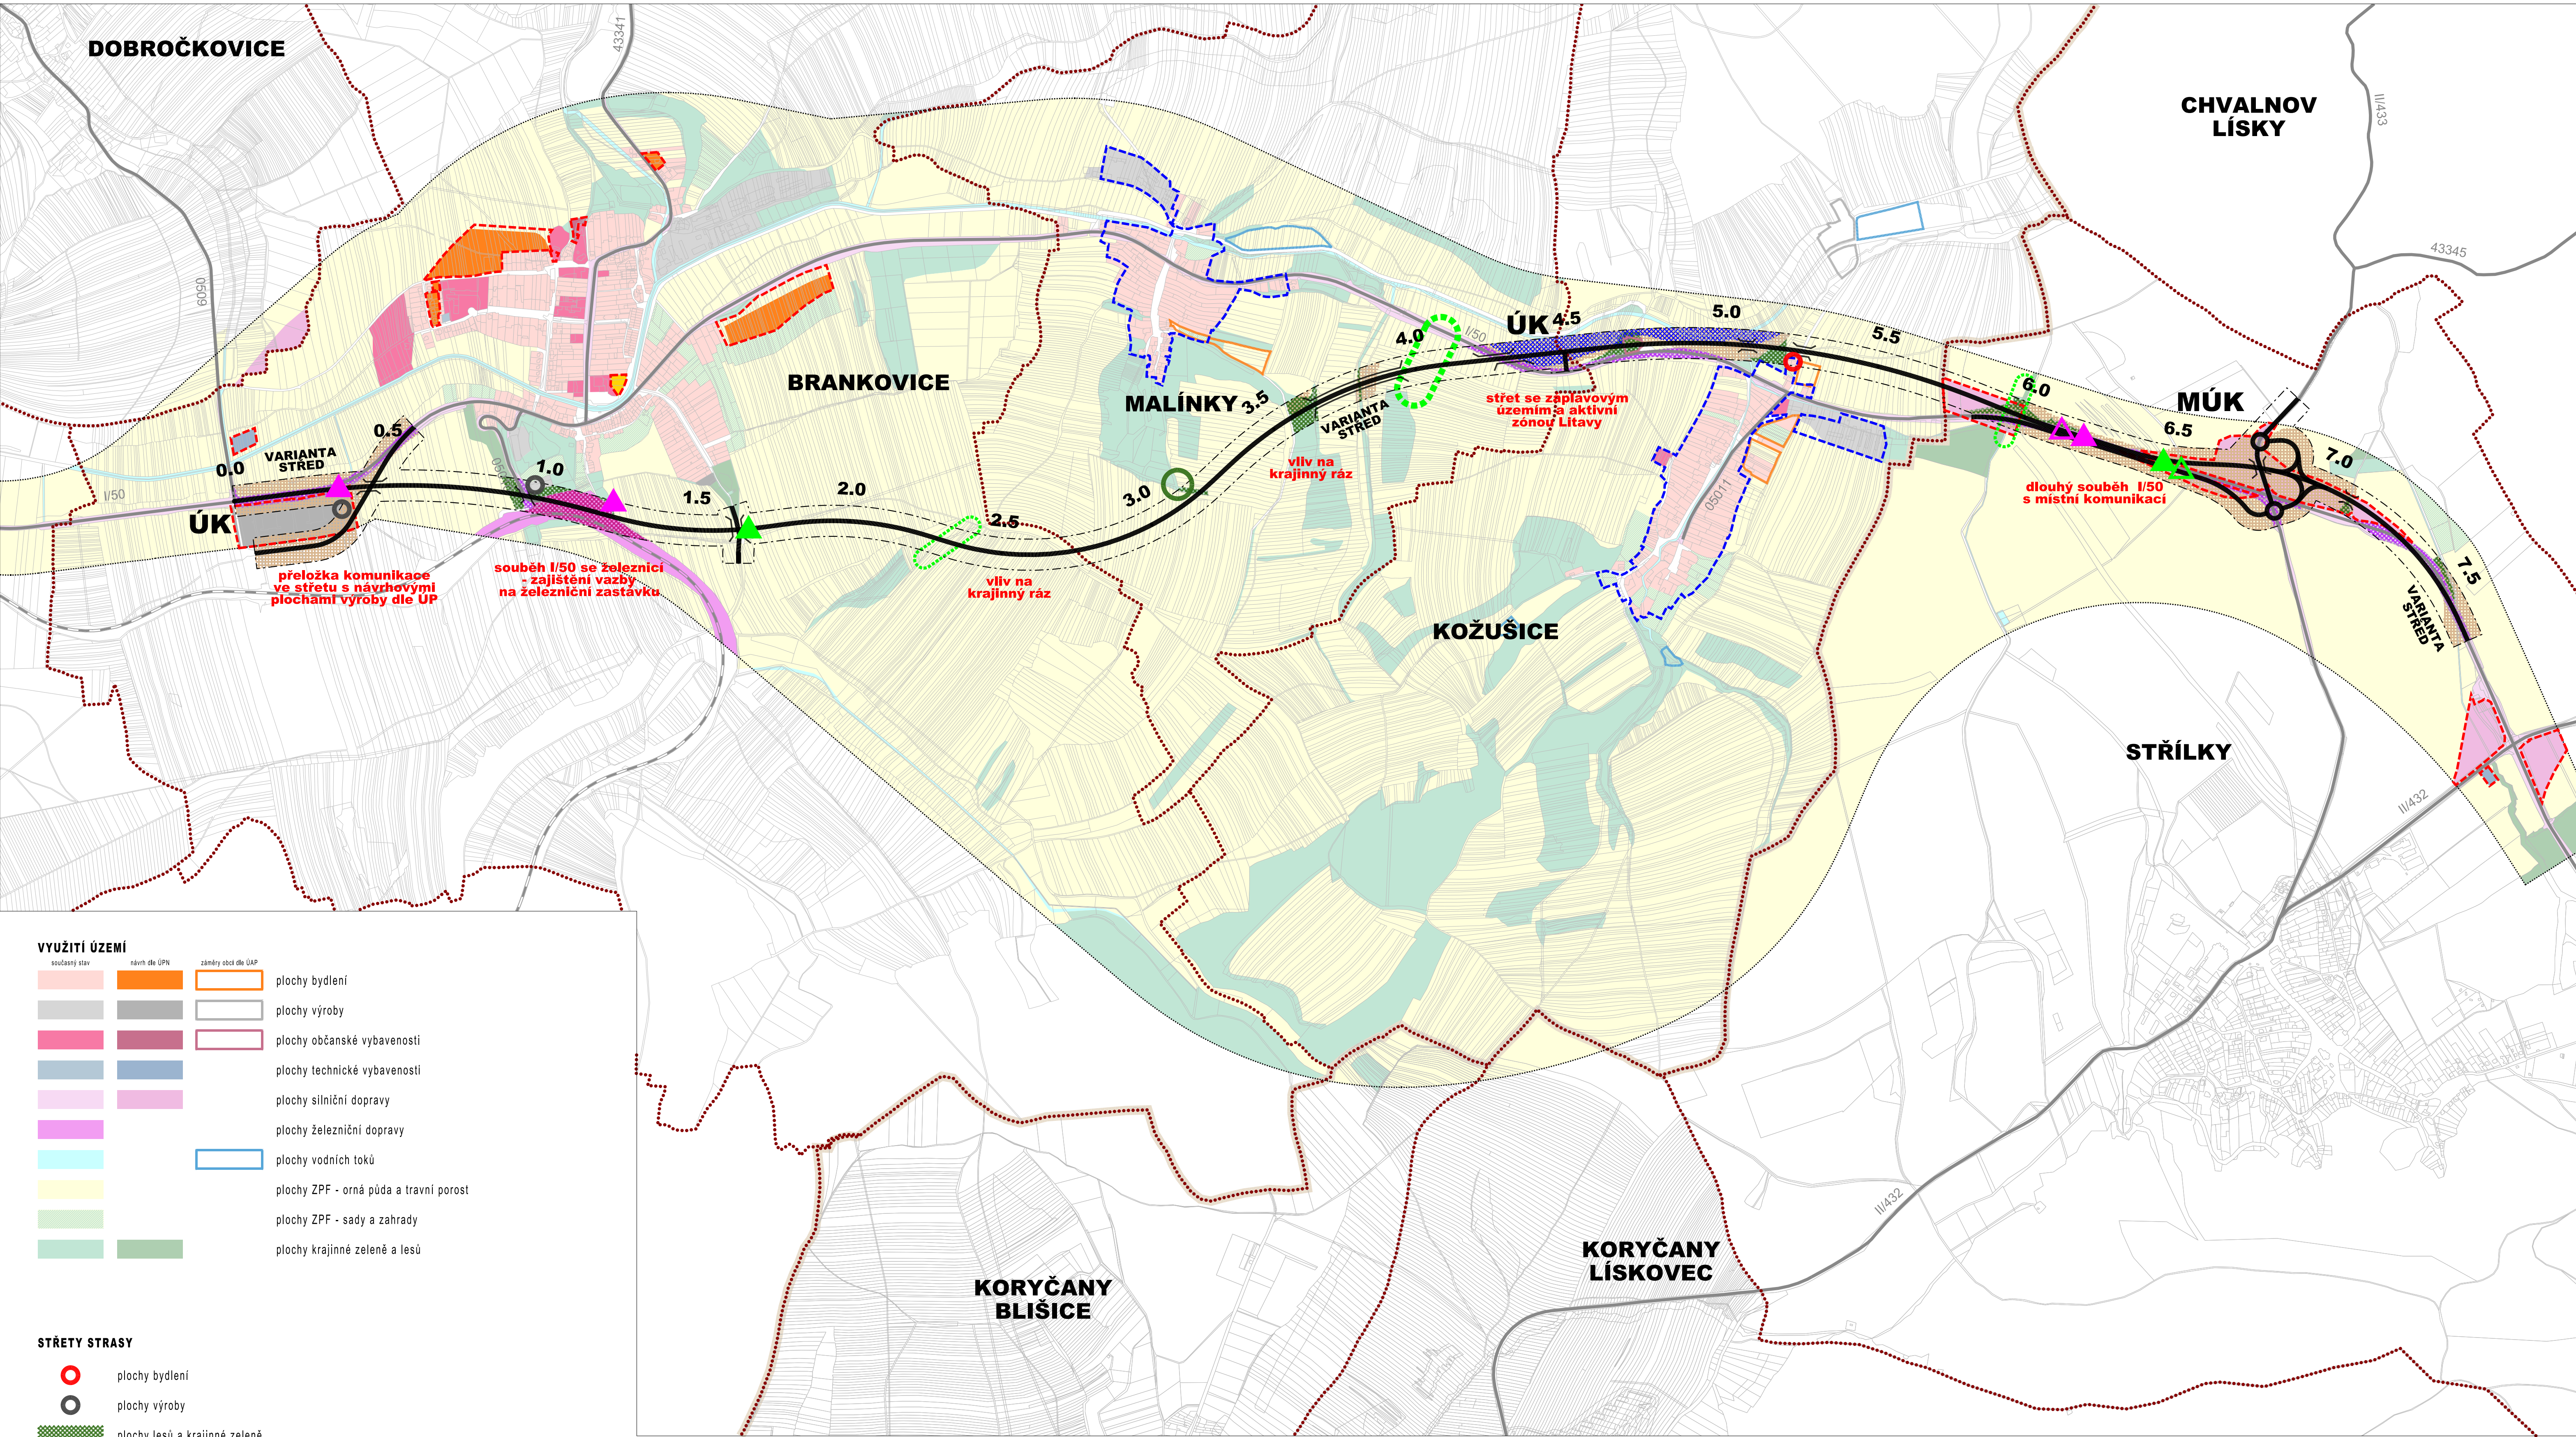

VYUŽITÍ ÚZEMÍ		
	současný stav	záměr obyč. dle ÚP
	návrh dle ÚP	záměr obyč. dle ÚP

	plochy bydlení
	plochy výroby
	plochy občanské vybavenosti
	plochy technické vybavenosti
	plochy silniční dopravy
	plochy železniční dopravy
	plochy vodních toků
	plochy ZPF - orná půda a travní porost
	plochy ZPF - sady a zahrady
	plochy krajinné zeleně a lesů

STŘETÝ STRASY	
	plochy bydlení
	plochy výroby
	plochy lesů a krajinné zeleně
	plochy železniční dopravy
	plochy silniční dopravy
	plochy 1. a 2. třídy ochrany ZPF
	koridor VVN a VN - stav
	koridor VVN a VN - záměr
	koridor VVTL A VTL - stav
	koridor VVTL A VTL - záměr
	záplavové území
	MZCHÚ
	sesuvná území
	regionální ÚSES
	lokální ÚSES

HRANICE	
	hranice katastrálních území
	hranice krajů
	hranice zastavitelných ploch v obci s ÚPD
	hranice intravilánu v obci bez ÚPD
	hranice analyzovaného území
	osa střední varianty silnice I/50
	koridor střední varianty silnice I/50

