


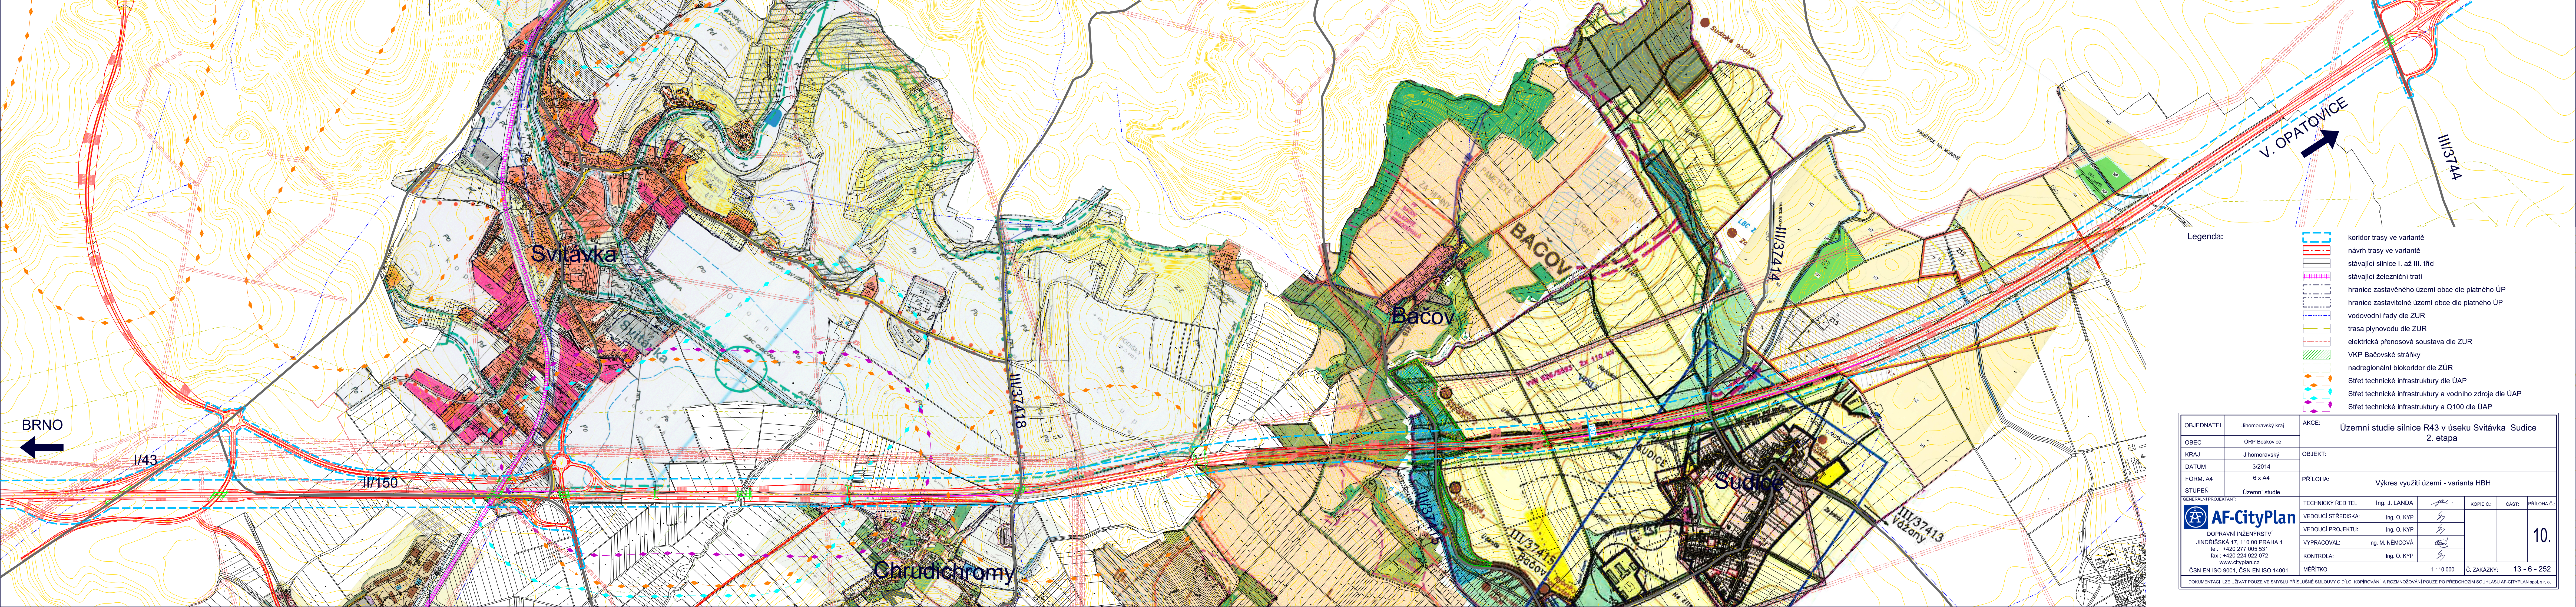

Legenda:

- koridor trasy ve variantě
- návrh trasy ve variantě
- stávající silnice I. až III. tříd
- stávající železniční trati
- hranice zastavěného území obce dle platného ÚP
- hranice zastavitelné území obce dle platného ÚP
- vodovodní řady dle ZUR
- trasa plynovodu dle ZUR
- elektrická přenosová soustava dle ZUR
- VKP Bačovské stráňky
- nadregionální biokoridor dle ZÚR
- Sřet technické infrastruktury dle ÚAP
- Sřet technické infrastruktury a vodního zdroje dle ÚAP
- Sřet technické infrastruktury a Q100 dle ÚAP

|   |                   |                    |                                                                 |             |              |
|---|-------------------|--------------------|-----------------------------------------------------------------|-------------|--------------|
| OBJEDNATEL   | Jihomoravský kraj | AKCE:              | Územní studie silnice R43 v úseku Svitávka - Sudice<br>2. etapa |             |              |
| OBEC   | ORP Boskovice     | OBJEKT:            |                                                                 |             |              |
| KRAJ   | Jihomoravský      | PRÍLOHA:           | Výkres využití území - varianta HBH                             |             |              |
| DATUM   | 3/2014            | TECHNICKÝ REDITEL: | Ing. J. LANDA                                                   | KOPIE Č.:   | ČÁST:        |
| FORM. A4   | 6 x A4            | VEDOUcí STŘEDISKA: | Ing. O. KYP                                                     | 10.         | 13 - 6 - 252 |
| STUPEN   | Územní studie     | VEDOUcí PROJEKTU:  | Ing. O. KYP                                                     |             |              |
| GENERALNÍ PROJEKTANT:<br><b>AF-CityPlan</b><br>DOPRAVNÍ INŽENÝRSTVÍ<br>JINDŘÍŠKÁ 17, 110 00 PRAHA 1<br>tel.: +420 277 005 531<br>fax.: +420 224 922 072<br>www.cityplan.cz<br>ČSN EN ISO 9001, ČSN EN ISO 14001 |                   | YYPRACOVAL:        | Ing. M. NĚMCOVÁ                                                 |             |              |
|   |                   | KONTROLA:          | Ing. O. KYP                                                     |             |              |
|   |                   | MĚŘÍTKO:           | 1 : 10 000                                                      | Č. ZAKÁZKY: | 13 - 6 - 252 |
| DOKUMENTACI LZE UŽÍVAT POUZE VE SMYSLU PŘÍSLUŠNÉ SMLOUVY O DÍLO. KOPÍROVÁNÍ A ROZMNOŽOVÁNÍ POUZE PO PŘEDCHOZÍM SOUHLASU AF-CITYPLAN spol. s r. o.                                                               |                   |                    |                                                                 |             |              |