


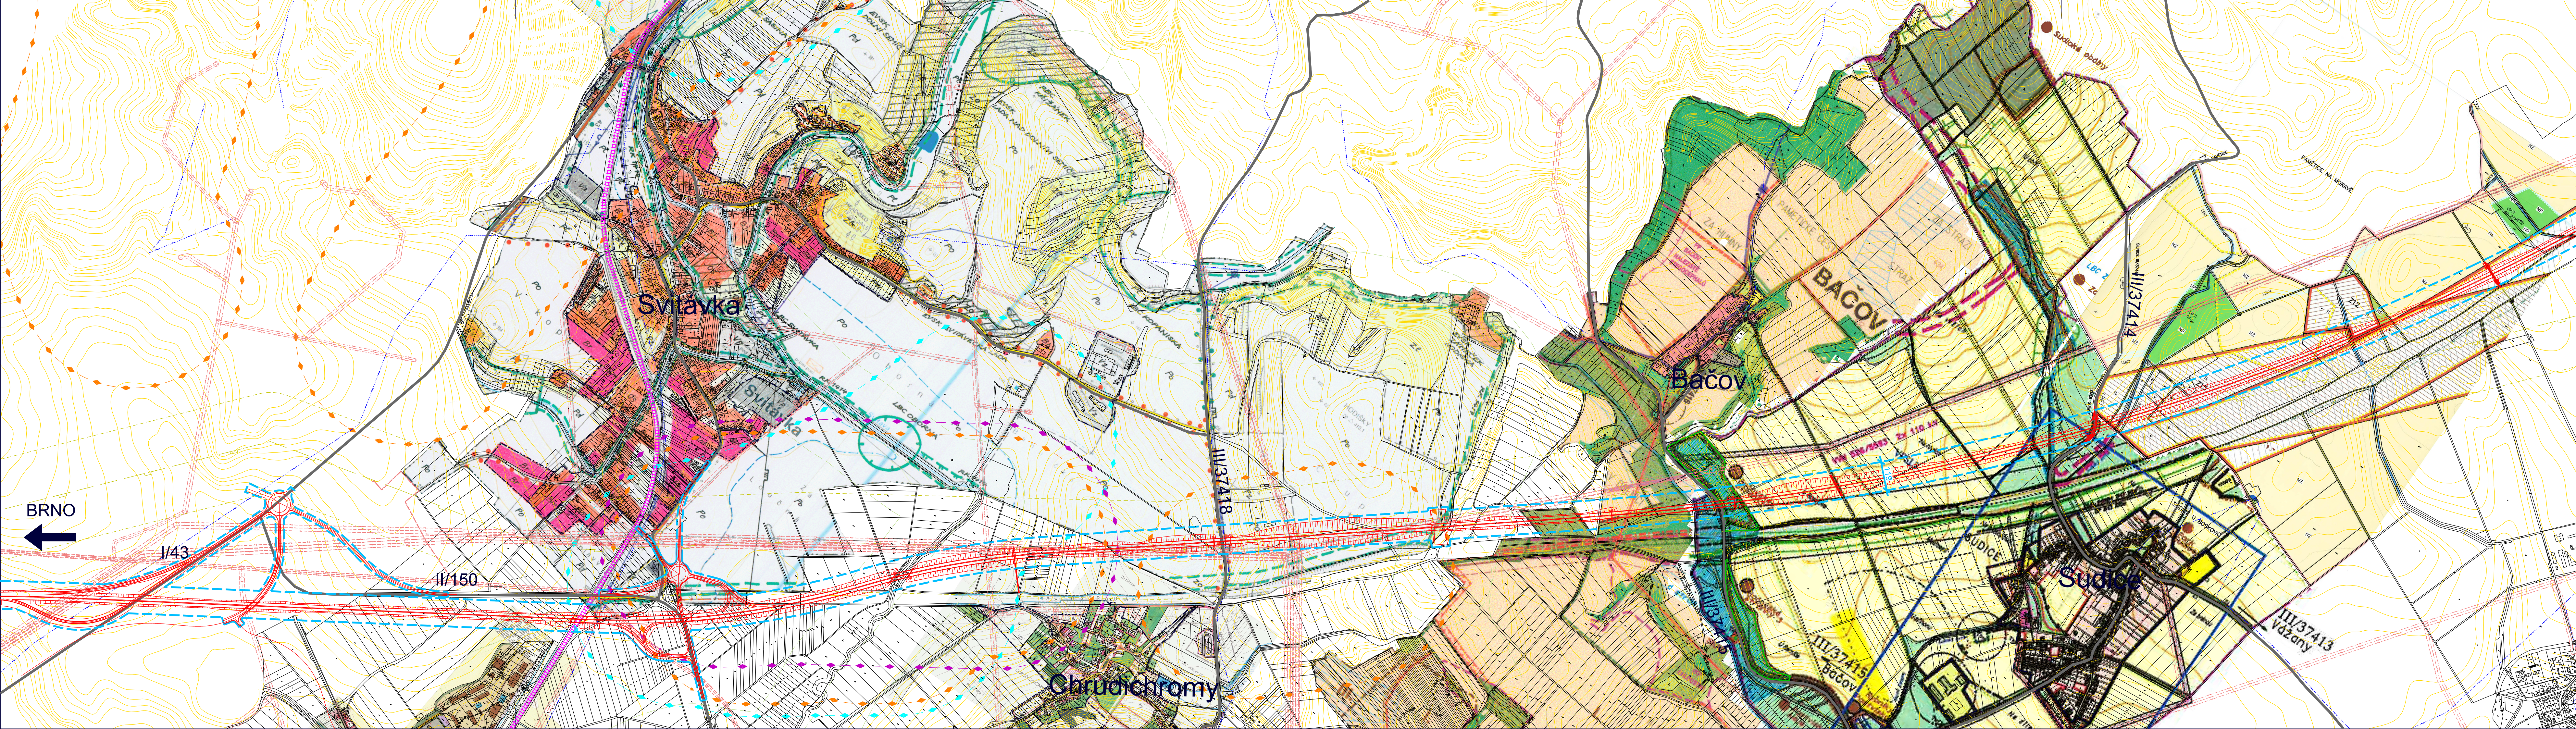

Legenda:

- koridor trasy ve variantě
- návrh trasy ve variantě
- stávající silnice I. až III. tříd
- stávající železniční trati
- hranice zastavěného území obce dle platného ÚP
- hranice zastavitelné území obce dle platného ÚP
- vodovodní řady dle ZUR
- trasa plynovodu dle ZUR
- elektrická přenosová soustava dle ZUR
- VKP Bačovské stráňky
- nadregionální biokoridor dle ZÚR
- Střet technické infrastruktury dle ÚAP
- Střet technické infrastruktury a vodního zdroje dle ÚAP
- Střet technické infrastruktury a Q100 dle ÚAP

OBJEDNATEL	Jihomoravský kraj	AKCE:	Územní studie silnice R43 v úseku Svitávka - Sudice 2. etapa		
OBEC	ORP Boskovice	OBJEKT:			
KRAJ	Jihomoravský	OBJEKT:			
DATUM	3/2014	OBJEKT:			
FORM. A4	6 x A4	PŘÍLOHA:	Výkres využití území - varianta 2		
STUPĚŇ	Územní studie	PŘÍLOHA:			
GENERALNÍ PROJEKTANT:		TECHNICKÝ REDITEL:	Ing. J. LANDA	KOPIE Č.:	ČÁST: PŘÍLOHA Č.:
 DOPRAVNÍ INŽENÝRSTVÍ JINDŘÍŠSKÁ 17, 110 00 PRAHA 1 tel.: +420 277 005 531 fax.: +420 224 922 072 www.cityplan.cz ČSN EN ISO 9001, ČSN EN ISO 14001		VEDOUcí STŘEDISKA:	Ing. O. KYP	12.	13 - 6 - 252
		VEDOUcí PROJEKTU:	Ing. O. KYP		
		VYPRACOVAL:	Ing. M. NĚMCOVÁ		
		KONTROLA:	Ing. O. KYP		
		MĚŘÍTKO:	1 : 10 000	Č. ZAKÁZKY:	13 - 6 - 252
DOKUMENTACI LZE UŽÍVAT POUZE VE SMYSLU PŘÍSLUŠNÉ SMLOUVY O DÍLO. KOPÍROVÁNÍ A ROZMNOŽOVÁNÍ POUZE PO PŘEDCHOZÍM SOUHLASU AF-CITYPLAN spol. s r. o.					