


SO 101.3
RYCHLOSTNÍ SILNICE R43 - R 25,5/120
NÁSYP / ZÁŘEZ
M 1:100

S MANIPULAČNÍM PRUHEM

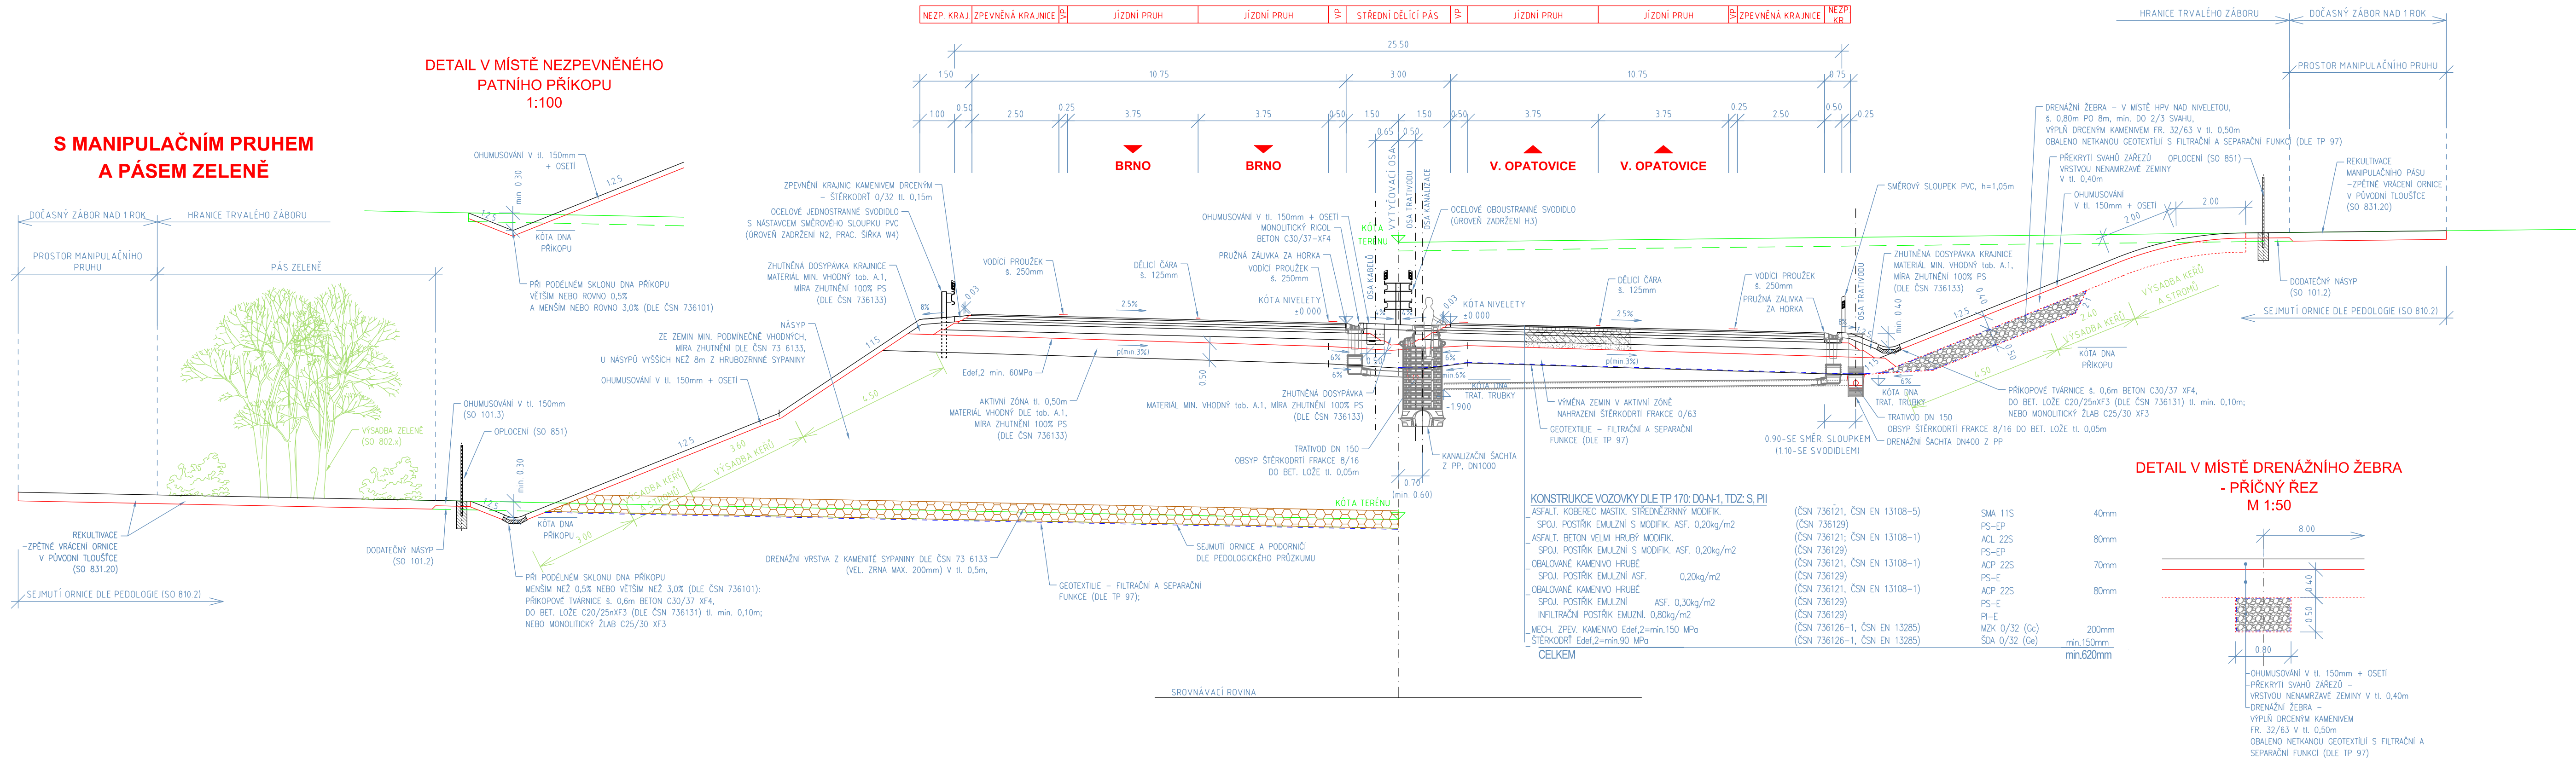

OBJEDNATEL	Jihomoravský kraj	AKCE: ÚZEMNÍ STUDIE SILNICE R43 V ÚSEKU SVITÁVKA SUDICE 1. ETAPA			
OBEC	ORP Boskovice				
KRAJ	Jihomoravský				
DATUM	3/2014				
FORM. A4	5 x A4				
STUPEŇ	Územní studie	PŘÍLOHA: VZOROVÝ PŘÍČNÝ ŘEZ R43			
GENERALNÍ PROJEKTANT:		TECHNICKÝ ŘEDITEL:	Ing. J. LANDA	KOPIE Č.:	ČAST:
		VEDOUČÍ STŘEDISKA:	Ing. O. KYP	9.	
		VEDOUČÍ PROJEKTU:	Ing. O. KYP		
		VYPRACOVAL:	Ing. M. NĚMCOVÁ		
		KONTROLA:	Ing. O. KYP		
ČSN EN ISO 9001, ČSN EN ISO 14001		MĚŘÍTKO:	1 : 100	Č. ZAKÁZKY:	13 - 6 - 252
DOKUMENTACI LZE UŽÍVAT POUZE VE SMYSLU PŘÍSLUŠNÉ SMLOUVY O DÍLO, KOPÍROVÁNÍ A ROZMNOŽOVÁNÍ POUZE PO PŘEDCHOZÍM SOUHLASÍ AF-CITYPLAN spol. s r. o.					