



VARIANTA 1

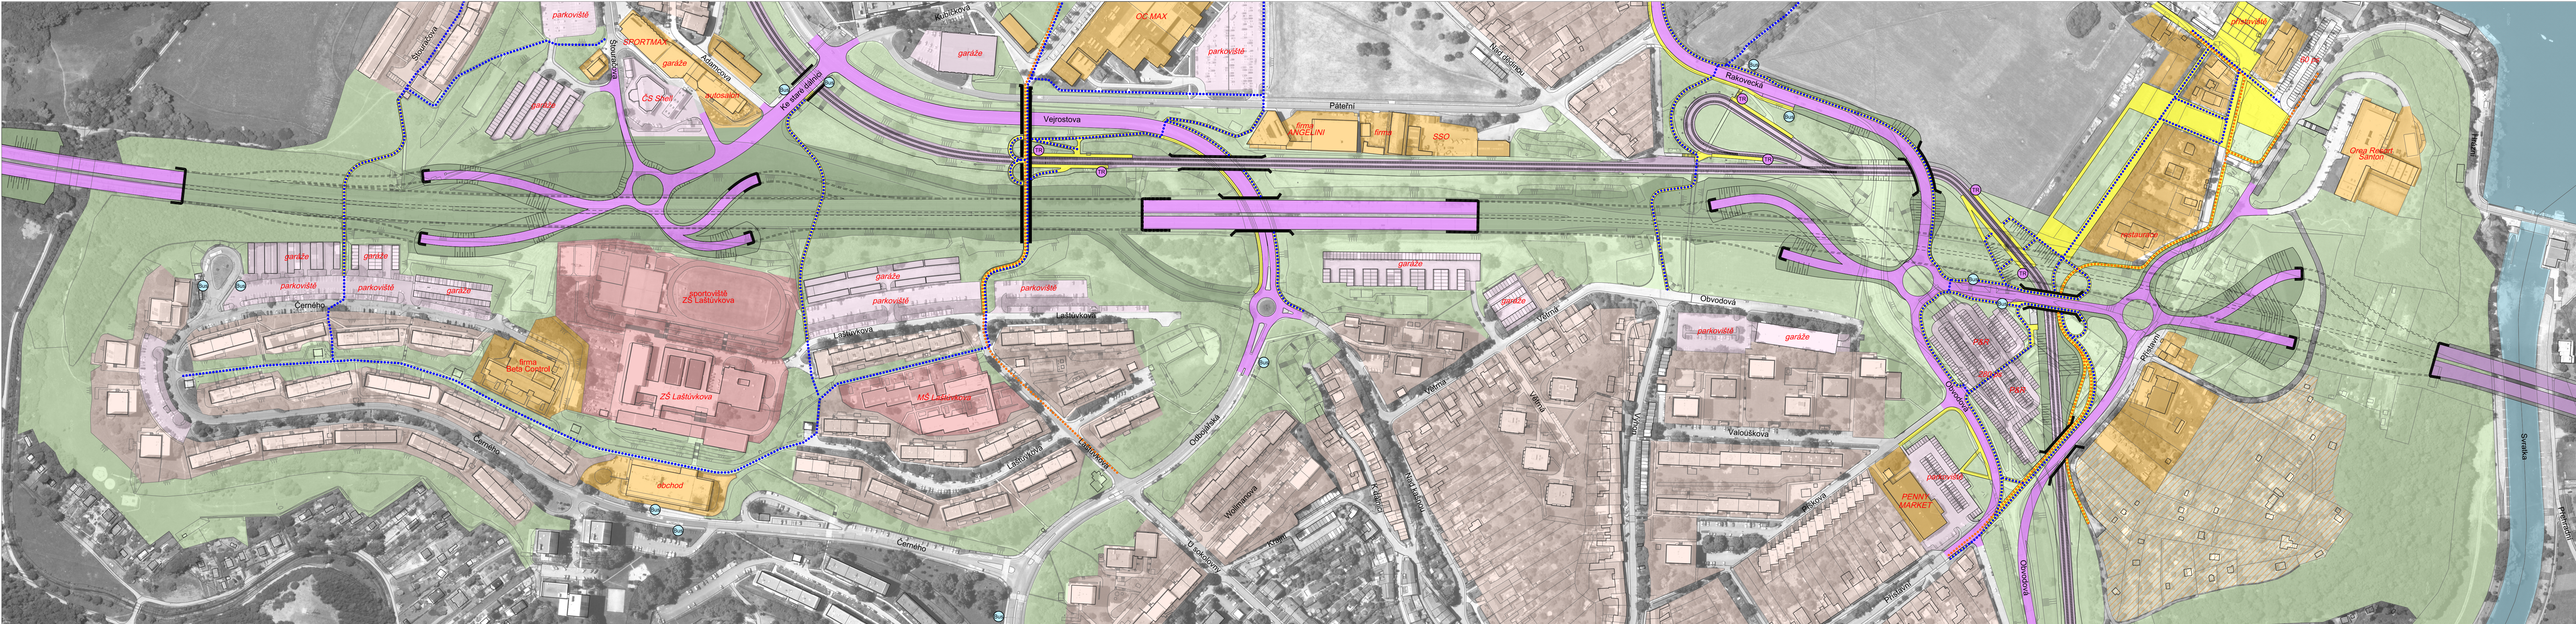

VARIANTA 2

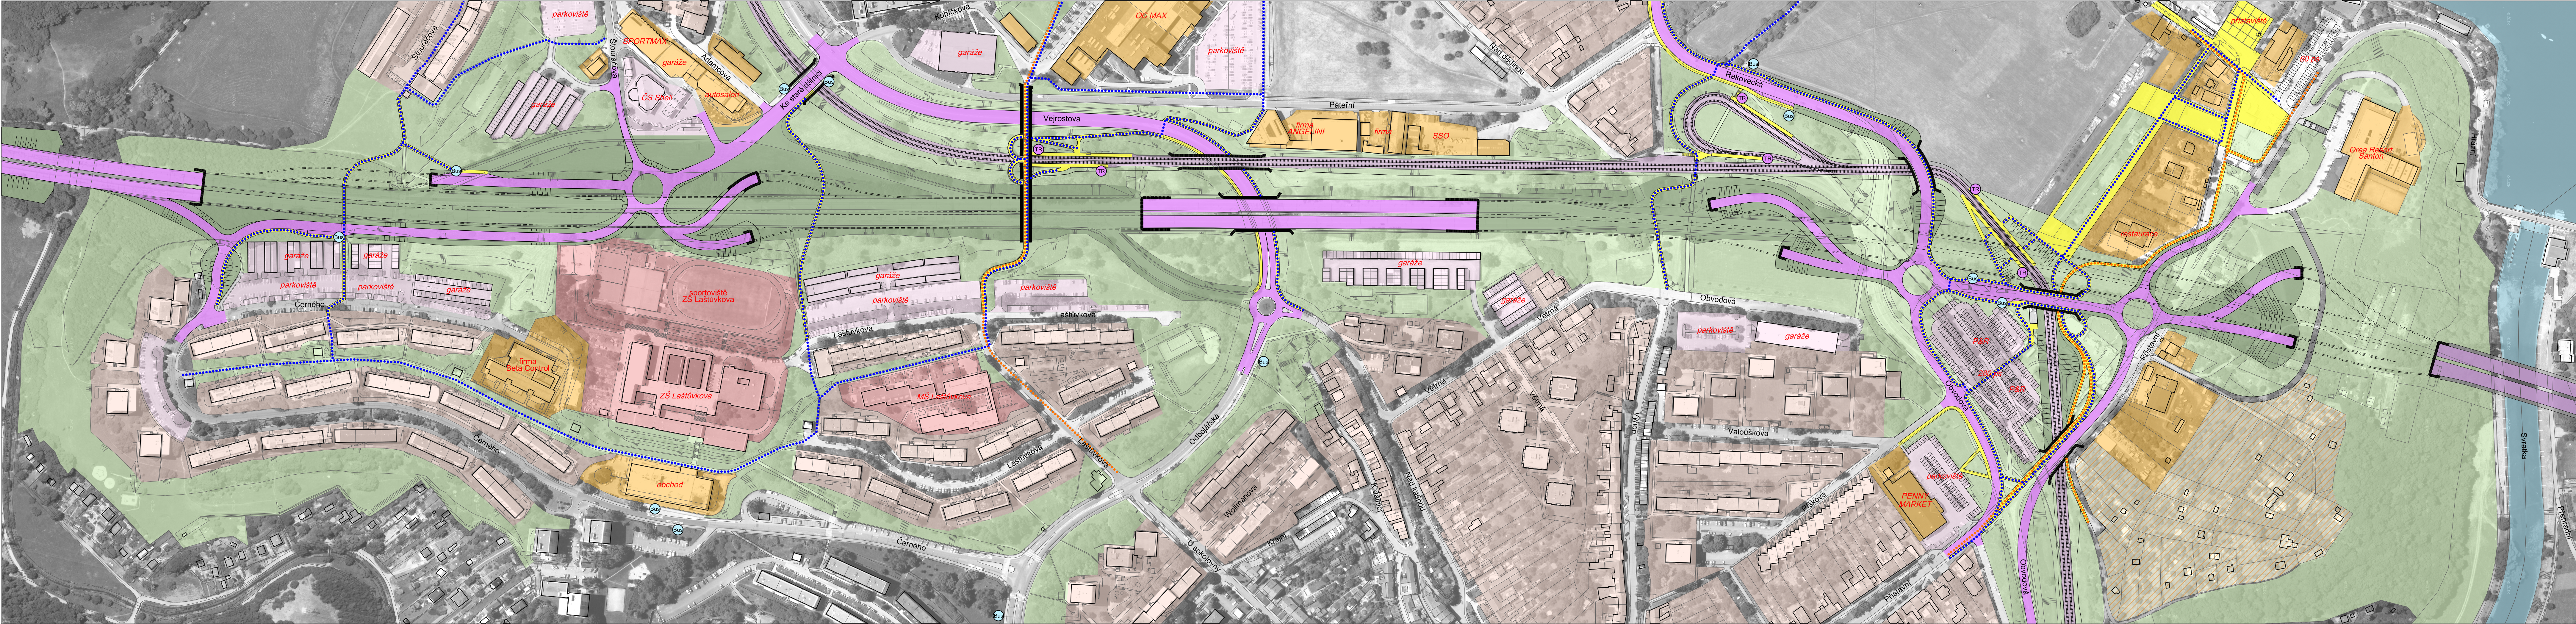

ÚZEMNÍ STUDIE  
NADŘAZENÉ DÁLNIČNÍ A SILNIČNÍ SÍTĚ  
V JÁDROVÉM ÚZEMÍ OB3  
METROPOLITNÍ ROZVOJOVÉ  
OBLASTI BRNO

SCHEMATICKE ZOBRAZENÍ PLOCH

- plachy bydlení
- plachy komerční vybavenosti
- plachy veřejné vybavenosti
- plachy dopravy /parkoviště, garáže/
- plachy zahrádek
- vodní plochy
- plochy zeleně
- plachy zeleně /terénní úpravy/

DOPRAVA

- komunikace
- chodníky
- tramvaj
- zastávky TRAM a BUS
- hlavní pěší trasy
- hlavní cyklistické trasy

PODKLAD

PODKLADEM DETAILŮ ŘEŠENÍ JE ORTOFOTO ČESKÉ REPUBLIKY Z ROKU 2016 (© ČÚZK, SLUŽBA VYM, 2016) A ZAMĚŘENÍ ÚZEMÍ

POZNÁMKA

DETAILY DOPRAVNÍHO ŘEŠENÍ SLUŽÍ K PROVĚŘENÍ KONCEPCE MOŽNÉHO USPOŘÁDÁNÍ DOPRAVNÍCH STAVEB A K ODHAU JEJICH PROSTOROVÝCH NÁROKŮ. ZOBRAZENÉ IDEOVÉ ŘEŠENÍ JE JEDNÍM Z MOŽNÝCH A PROKAZUJE REALIZOVATELNOST DOPRAVNÍCH STAVEB V DANÉM ÚZEMÍ.



ŘEŠENÍ DOPRAVY

PK OSSENDORF s.r.o.  
Tromělová 1, 602 00 BRNO

|                          |                                                              |   |
|--------------------------|--------------------------------------------------------------|---|
| Objednatel:              | Jihomoravský kraj, Brněnský územní úřad 35, 602 00 Brno      | kneš kynčí architekti s. r. o.<br>Sumavská 416/15, 602 00 Brno<br>tel./fax: +420 541 502 134<br>www.kneskynchi.com |
| Zápisce objednatel:      | Jiří Běláček, Ing. arch. Běláček, Ing. arch. Běláček         |   |
| Kontaktní osoba:         | Ing. arch. Eva Hrabková, vedoucí OPRVY JMK                   |   |
| Zhotovitel:              | kneš kynčí architekti s. r. o., Sumavská 416/15, 602 00 Brno |   |
| Zápisce zhotovitel:      | doc. Ing. arch. Jitka Kynčí Ph.D., ČKA 12372                 |   |
| Koordinátor:             | kneš kynčí architekti s. r. o.                               | doc. Ing. arch. Jitka Kynčí Ph.D., Ing. arch. Bohuš Zoubek, Ing. arch. Jan Špalek                                  |
| Ustanovení:              | Autorka EPA                                                  | Ing. arch. Jitka Kynčí Ph.D., Ing. arch. Bohuš Zoubek, Ing. arch. Jan Špalek                                       |
| Dopravní infrastruktura: | PK OSSENDORF s.r.o.                                          | Ing. Marek Novák, Ph.D., Ing. Tomáš Hrabec                                                                         |

|                |   |                |              |
|----------------|---|----------------|--------------|
| Název listu:   | ÚZEMNÍ STUDIE NADŘAZENÉ DÁLNIČNÍ A SILNIČNÍ SÍTĚ<br>V JÁDROVÉM ÚZEMÍ OB3 METROPOLITNÍ ROZVOJOVÉ OBLASTI BRNO<br>2. ETAPA – ÚZEMNÍ DETAIL SILNICE I/43 V ÚSEKU MUK ŽEBETÍN – ROZDROUJOVICE | Datum:         | 02 / 2019    |
| Název výkresu: | PRŮCHOD SILNICE I/43 BYSTRČÍ   | Formát:        | 140 x 600 mm |
|                |   | Číslo zakázky: | 0004_71      |
|                |   | Mřížka:        | 1:2 000      |
|                |   | Číslo výkresu: | 11/04        |