


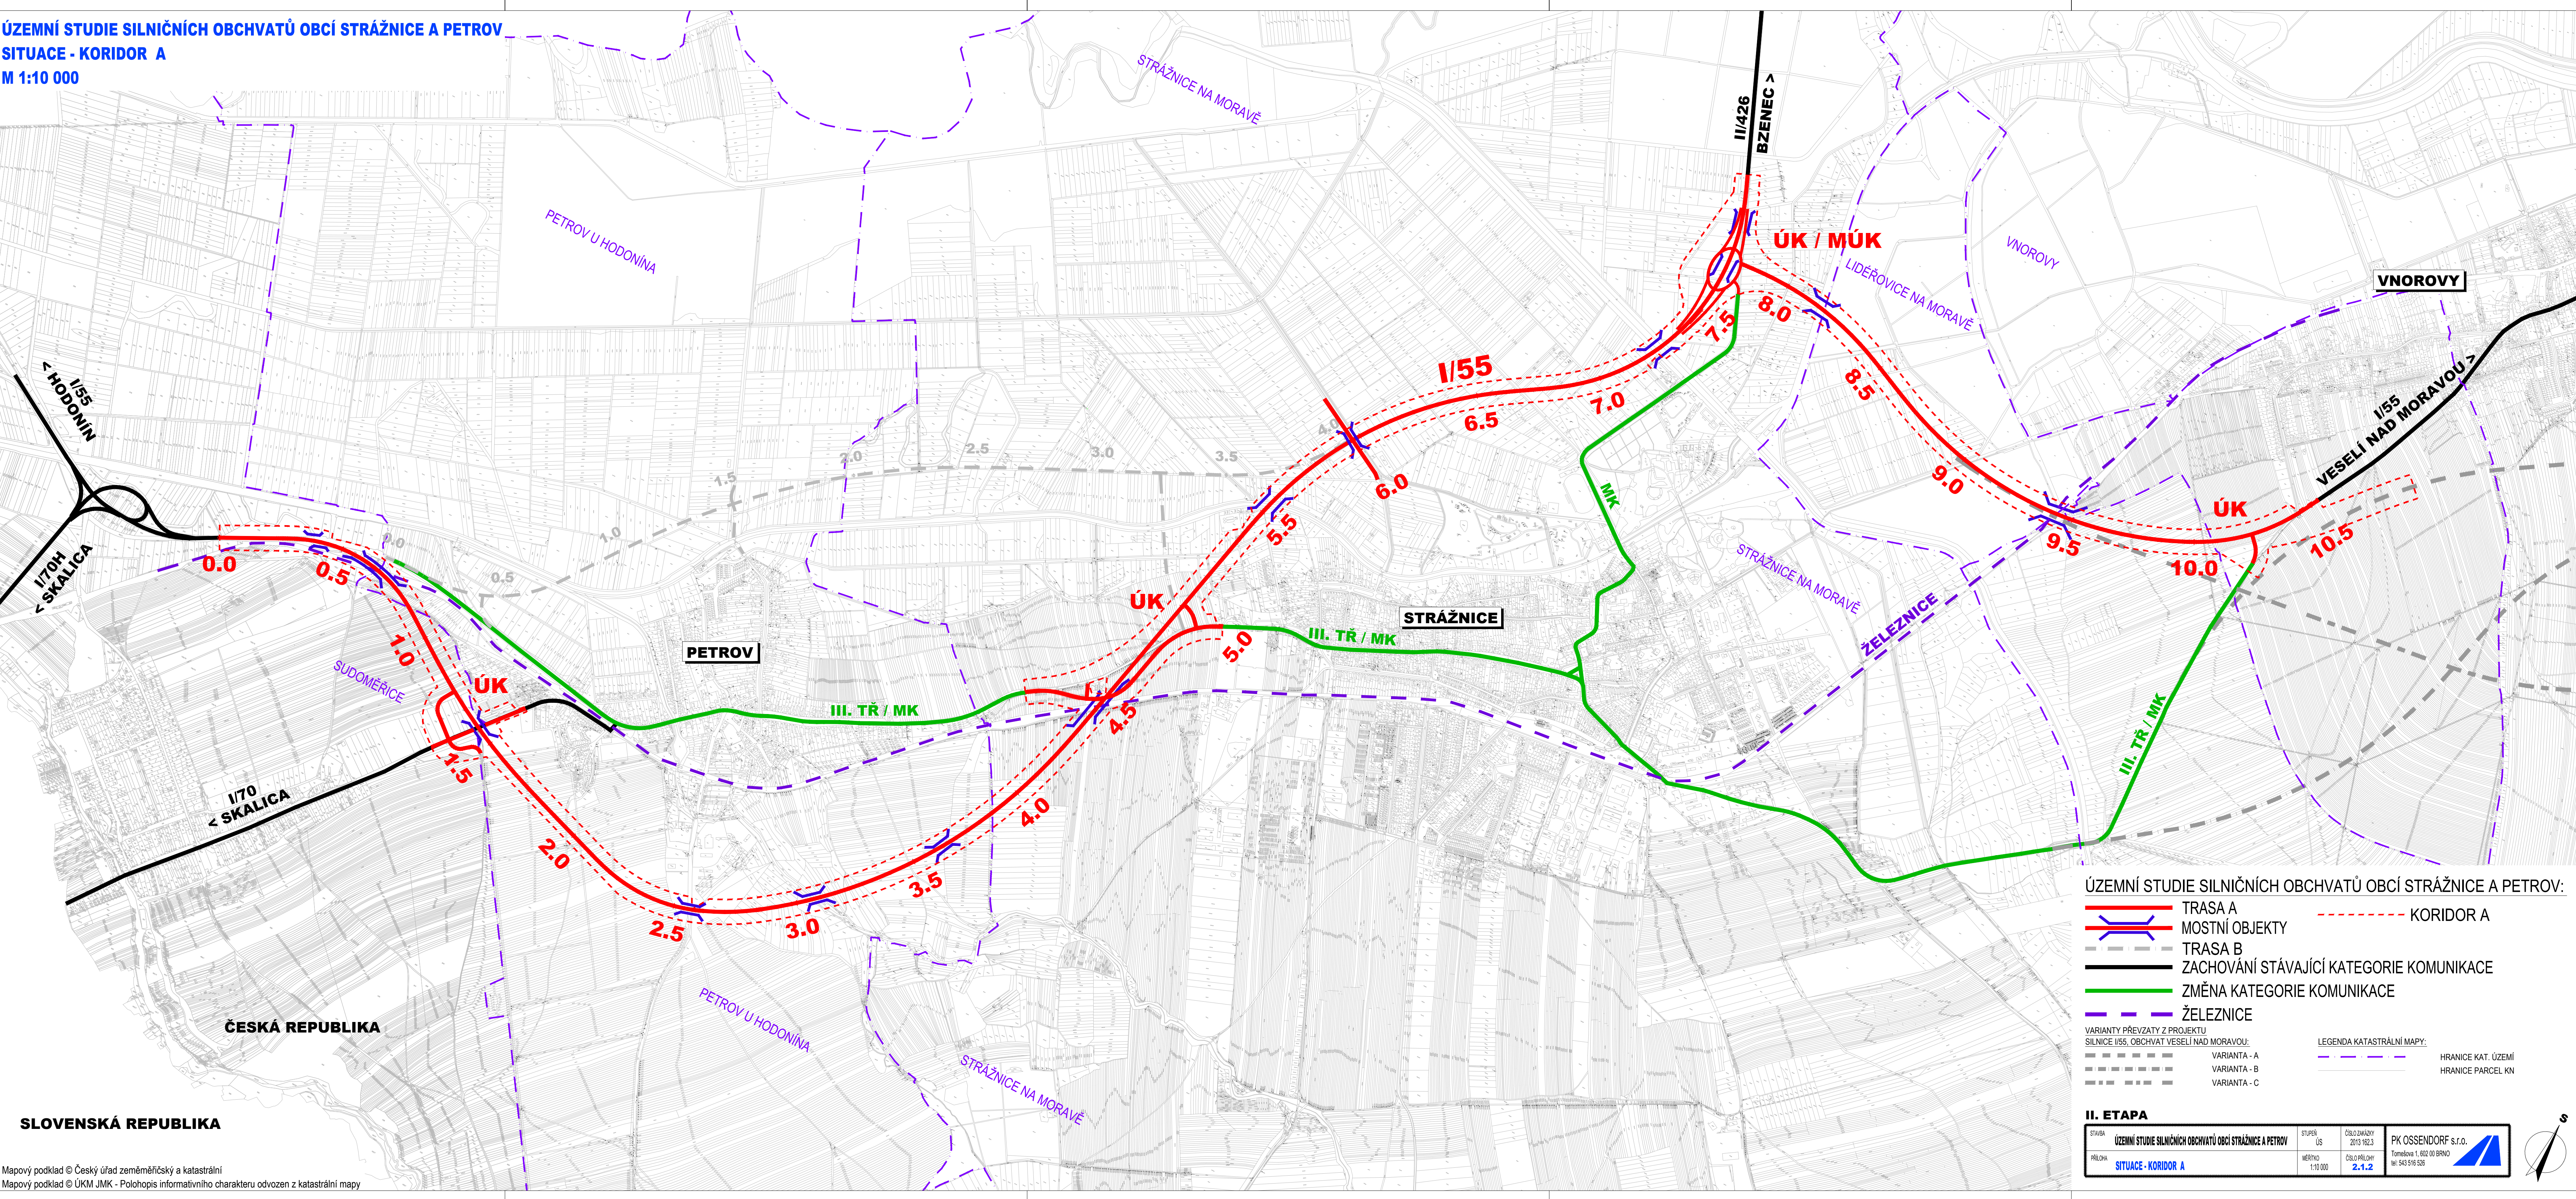

ÚZEMNÍ STUDIE SILNIČNÍCH OBCHVATŮ OBCÍ STRÁŽNICE A PETROV:

- TRASA A
 - MOSTNÍ OBJEKTY
 - TRASA B
 - ZACHOVÁNÍ STÁVAJÍCÍ KATEGORIE KOMUNIKACE
 - ZMĚNA KATEGORIE KOMUNIKACE
 - ŽELEZNICE
- KORIDOR A

VARIANTY PŘEVZATY Z PROJEKTU
SILNICE I/55, OBCHVAT VESELÍ NAD MORAVOU:

- VARIANTA - A
- VARIANTA - B
- VARIANTA - C

LEGENDA KATASTRÁLNÍ MAPY:

- HRANICE KAT. ÚZEMÍ
- HRANICE PARCEL KN

II. ETAPA

STAVBA	ÚZEMNÍ STUDIE SILNIČNÍCH OBCHVATŮ OBCÍ STRÁŽNICE A PETROV	STUPĚŇ	ÚS	ČÍSLO DOKUMENTU	2013.162.3	PK OSSENDORF s.r.o.
PŘÍLOHA	SITUACE - KORIDOR A	MĚŘÍTKO	1:10 000	ČÍSLO PŘÍLOHY	2.1.2	Tomášova 1, 602 00 BRNO IČ: 543 516 528

SLOVENSKÁ REPUBLIKA