


**ÚZEMNÍ STUDIE SILNIČNÍCH OBCHVATŮ
OBCÍ STRÁŽNICE A PETROV
PODÉLNÝ PROFIL – KORIDOR A
M 1:10 000 / 1 000**

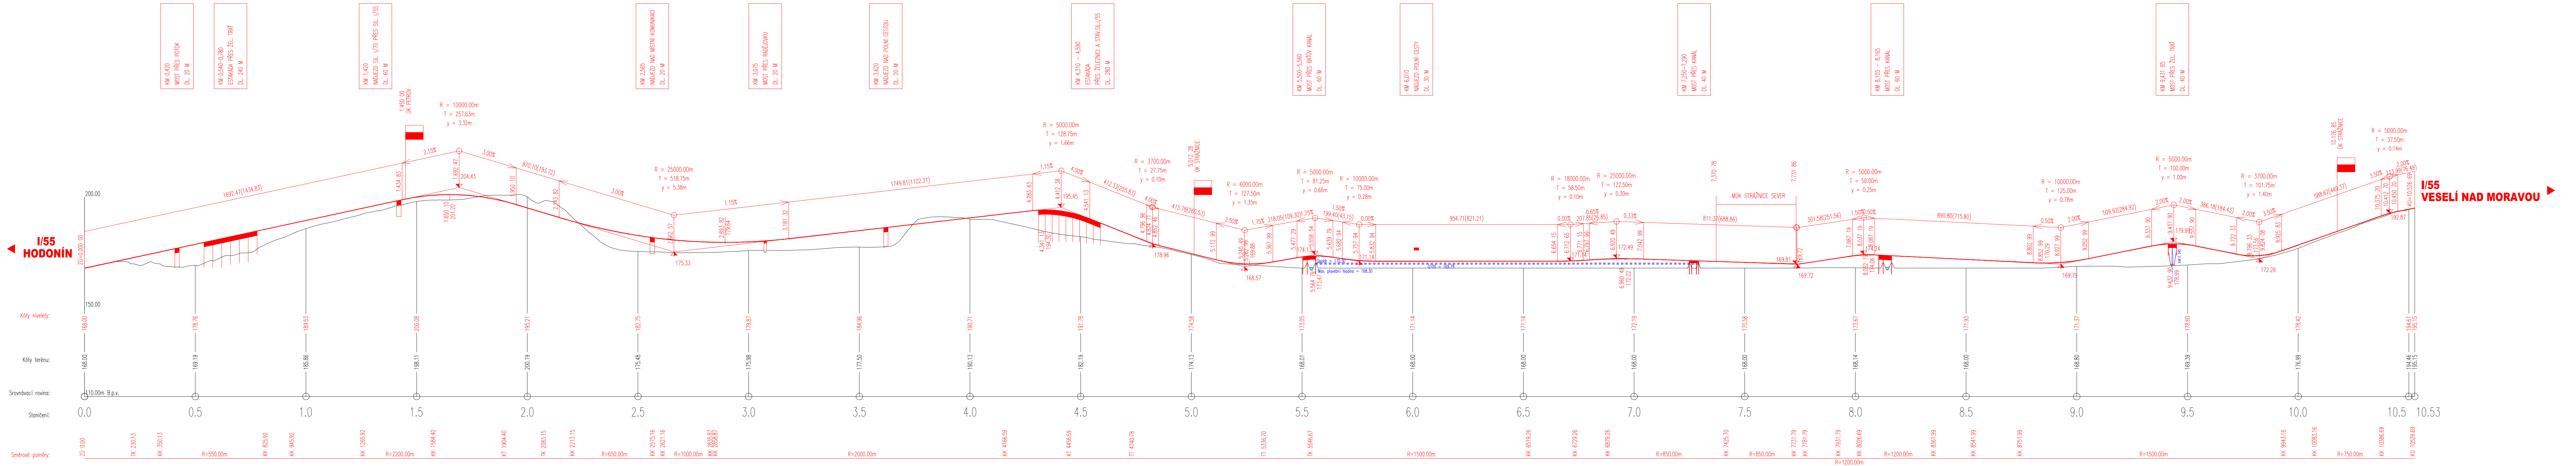

II. ETAPA

STAVBA	ÚZEMNÍ STUDIE SILNIČNÍCH OBCHVATŮ OBČI STRÁŽNICE A PETROV		STUPEŇ	ÚS	ČÍSLO ZÁKAZY	2013.162.3	PK OSSENDORF s.r.o. Tomesova 1, 602 00 BRNO tel: 543 516 526	
PŘÍLOHA	PODÉLNÝ PROFIL - KORIDOR A		MĚŘÍTKO	1:10 000 / 1:000	ČÍSLO PŘÍLOHY	2.1.3		