


ÚZEMNÍ STUDIE SILNIČNÍCH OBCHVATŮ OBCÍ STRÁŽNICE A PETROV
SITUACE - KORIDOR B
M 1:10 000

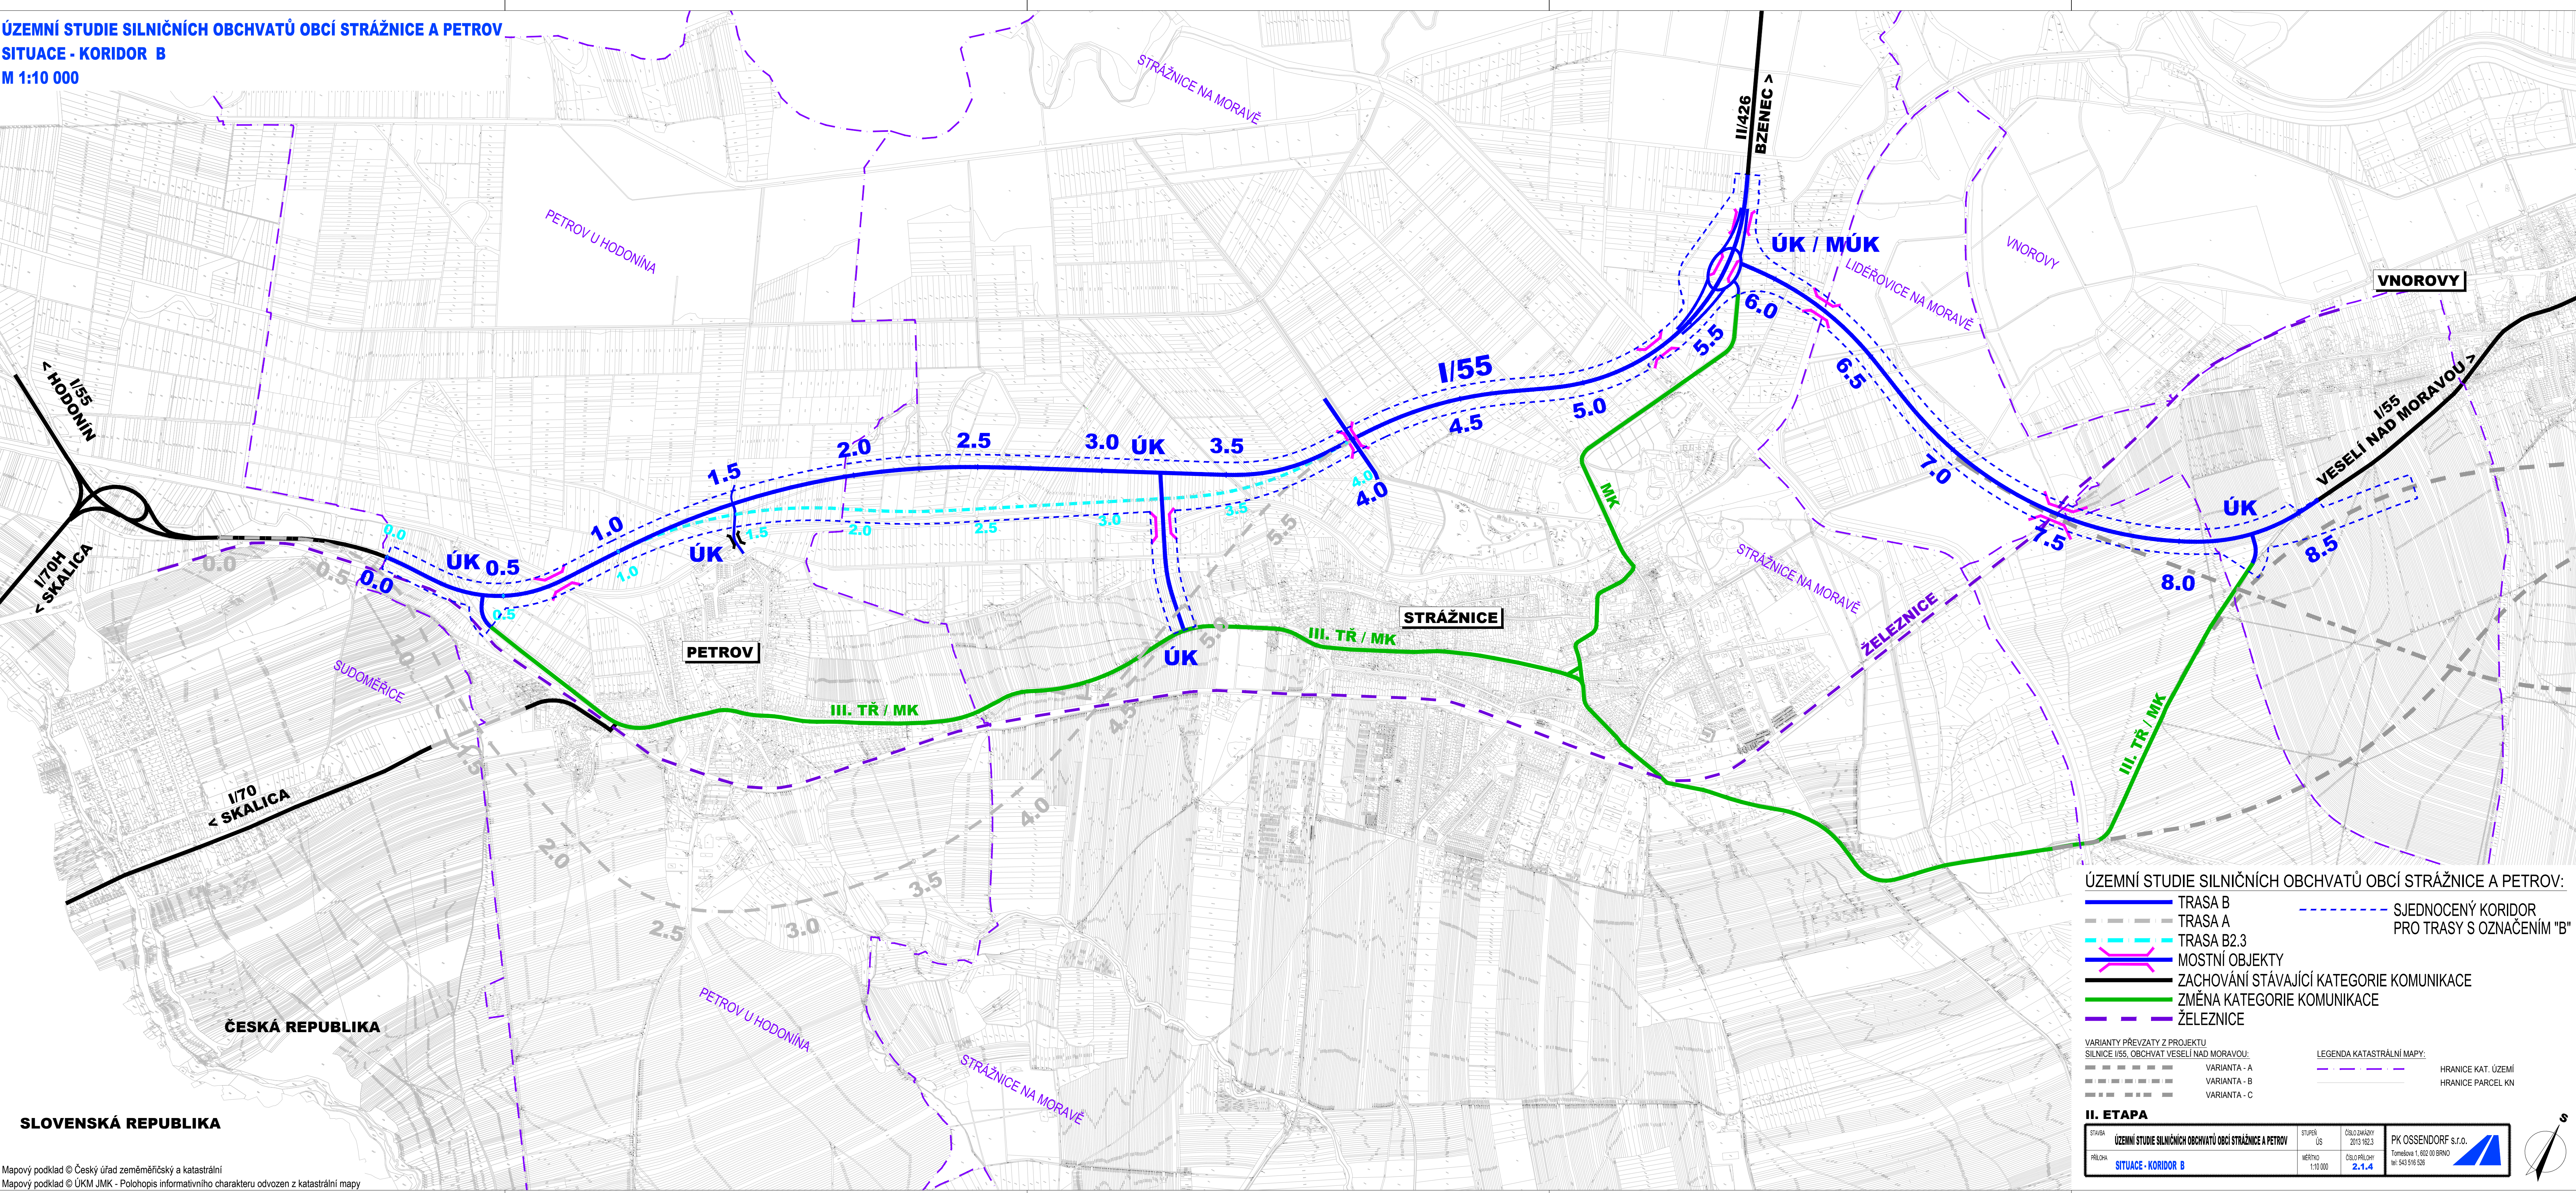

ÚZEMNÍ STUDIE SILNIČNÍCH OBCHVATŮ OBCÍ STRÁŽNICE A PETROV:

- TRASA B
- TRASA A
- TRASA B2.3
- MOSTNÍ OBJEKTY
- ZACHOVÁNÍ STÁVAJÍCÍ KATEGORIE KOMUNIKACE
- ZMĚNA KATEGORIE KOMUNIKACE
- ŽELEZNICE
- SJEDNOCENÝ KORIDOR PRO TRASY S OZNAČENÍM "B"

VARIANTY PŘEVZATÉ Z PROJEKTU
SILNICE I/55, OBCHVAT VESELÍ NAD MORAVOU:
VARIANTA - A
VARIANTA - B
VARIANTA - C

LEGENDA KATASTRÁLNÍ MAPY:
HRANICE KAT. ÚZEMÍ
HRANICE PARCEL KN

II. ETAPA

STAVBA	ÚZEMNÍ STUDIE SILNIČNÍCH OBCHVATŮ OBCÍ STRÁŽNICE A PETROV	STUPĚŇ	ÚS	ČÍSLO ZNAČKY	2013 162.3	PK OSSENDORF s.r.o.
PŘÍLOHA	SITUACE - KORIDOR B	MĚŘÍTKO	1:10 000	ČÍSLO PŘÍLOHY	2.1.4	Tomášova 1, 602 00 BRNO IČ: 543 516 528