


**ÚZEMNÍ STUDIE SILNIČNÍCH OBCHVATŮ
OBCÍ STRÁŽNICE A PETROV
PODÉLNÝ PROFIL – KORIDOR B
M 1:10 000 / 1 000**

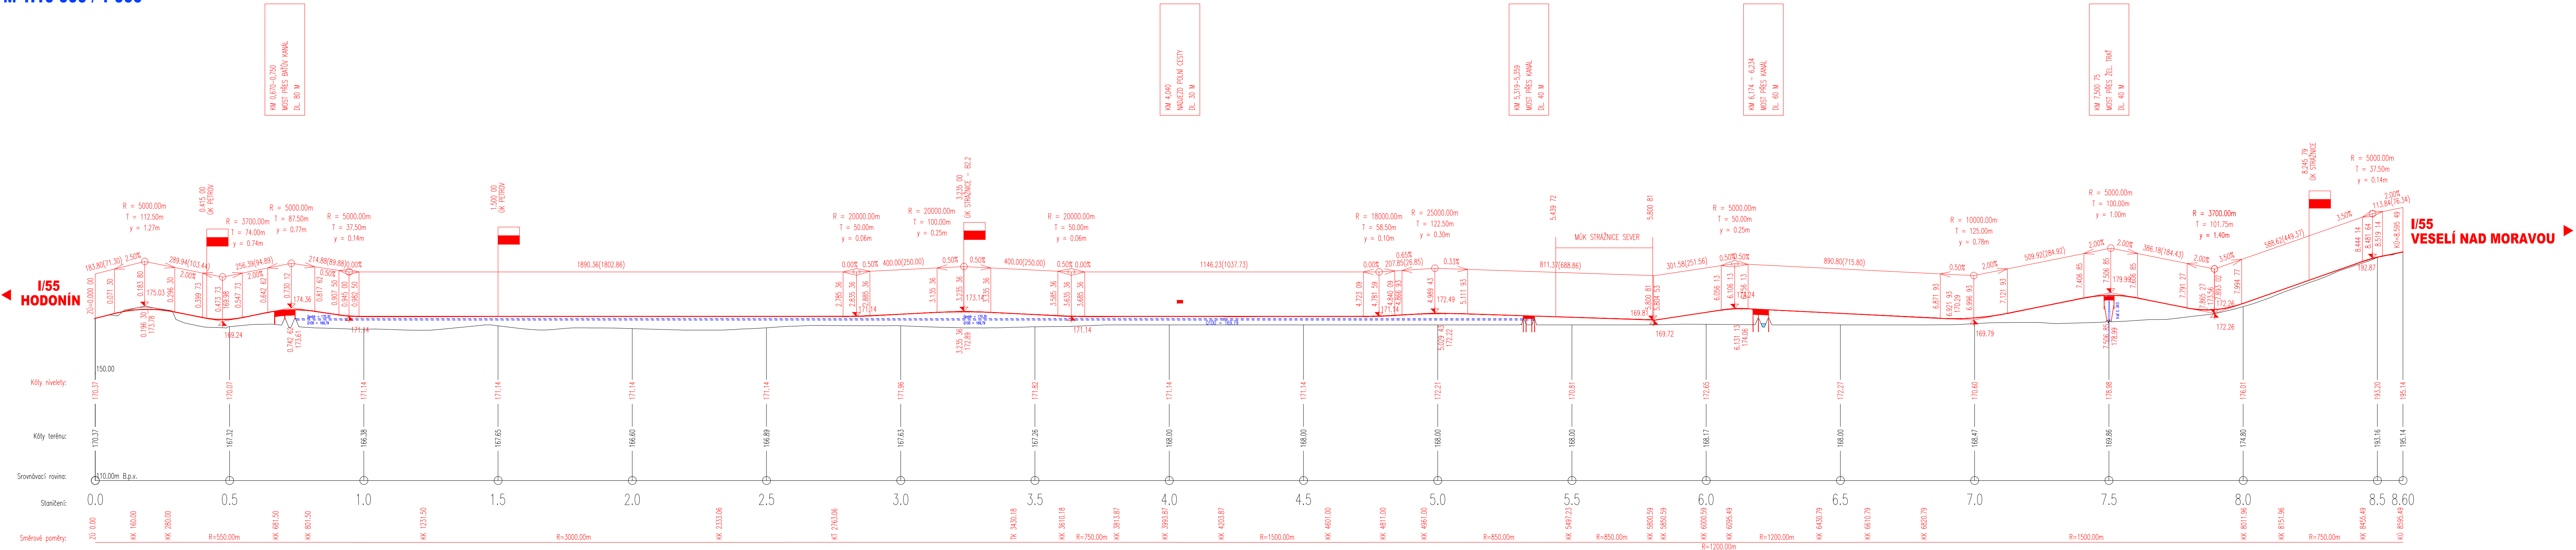

II. ETAPA

STAVBA	ÚZEMNÍ STUDIE SILNIČNÍCH OBCHVATŮ OBCÍ STRÁŽNICE A PETROV	STUPEŇ	ÚS	ČÍSLO ZAKÁZKY	2013 162.3	PK OSSENDORF s.r.o.  Tomešova 1, 602 00 BRNO tel: 543 516 526
PŘÍLOHA	PODÉLNÝ PROFIL - KORIDOR B	MĚŘÍTKO	1:10 000 / 1 000	ČÍSLO PŘÍLOHY	2.1.5	