


ÚZEMNÍ STUDIE SILNIČNÍCH OBCHVATŮ OBCÍ STRÁŽNICE A PETROV
VÝKRES DOPRAVNÍHO ŘEŠENÍ - VARIANTY OBCHVATŮ
M 1:10 000

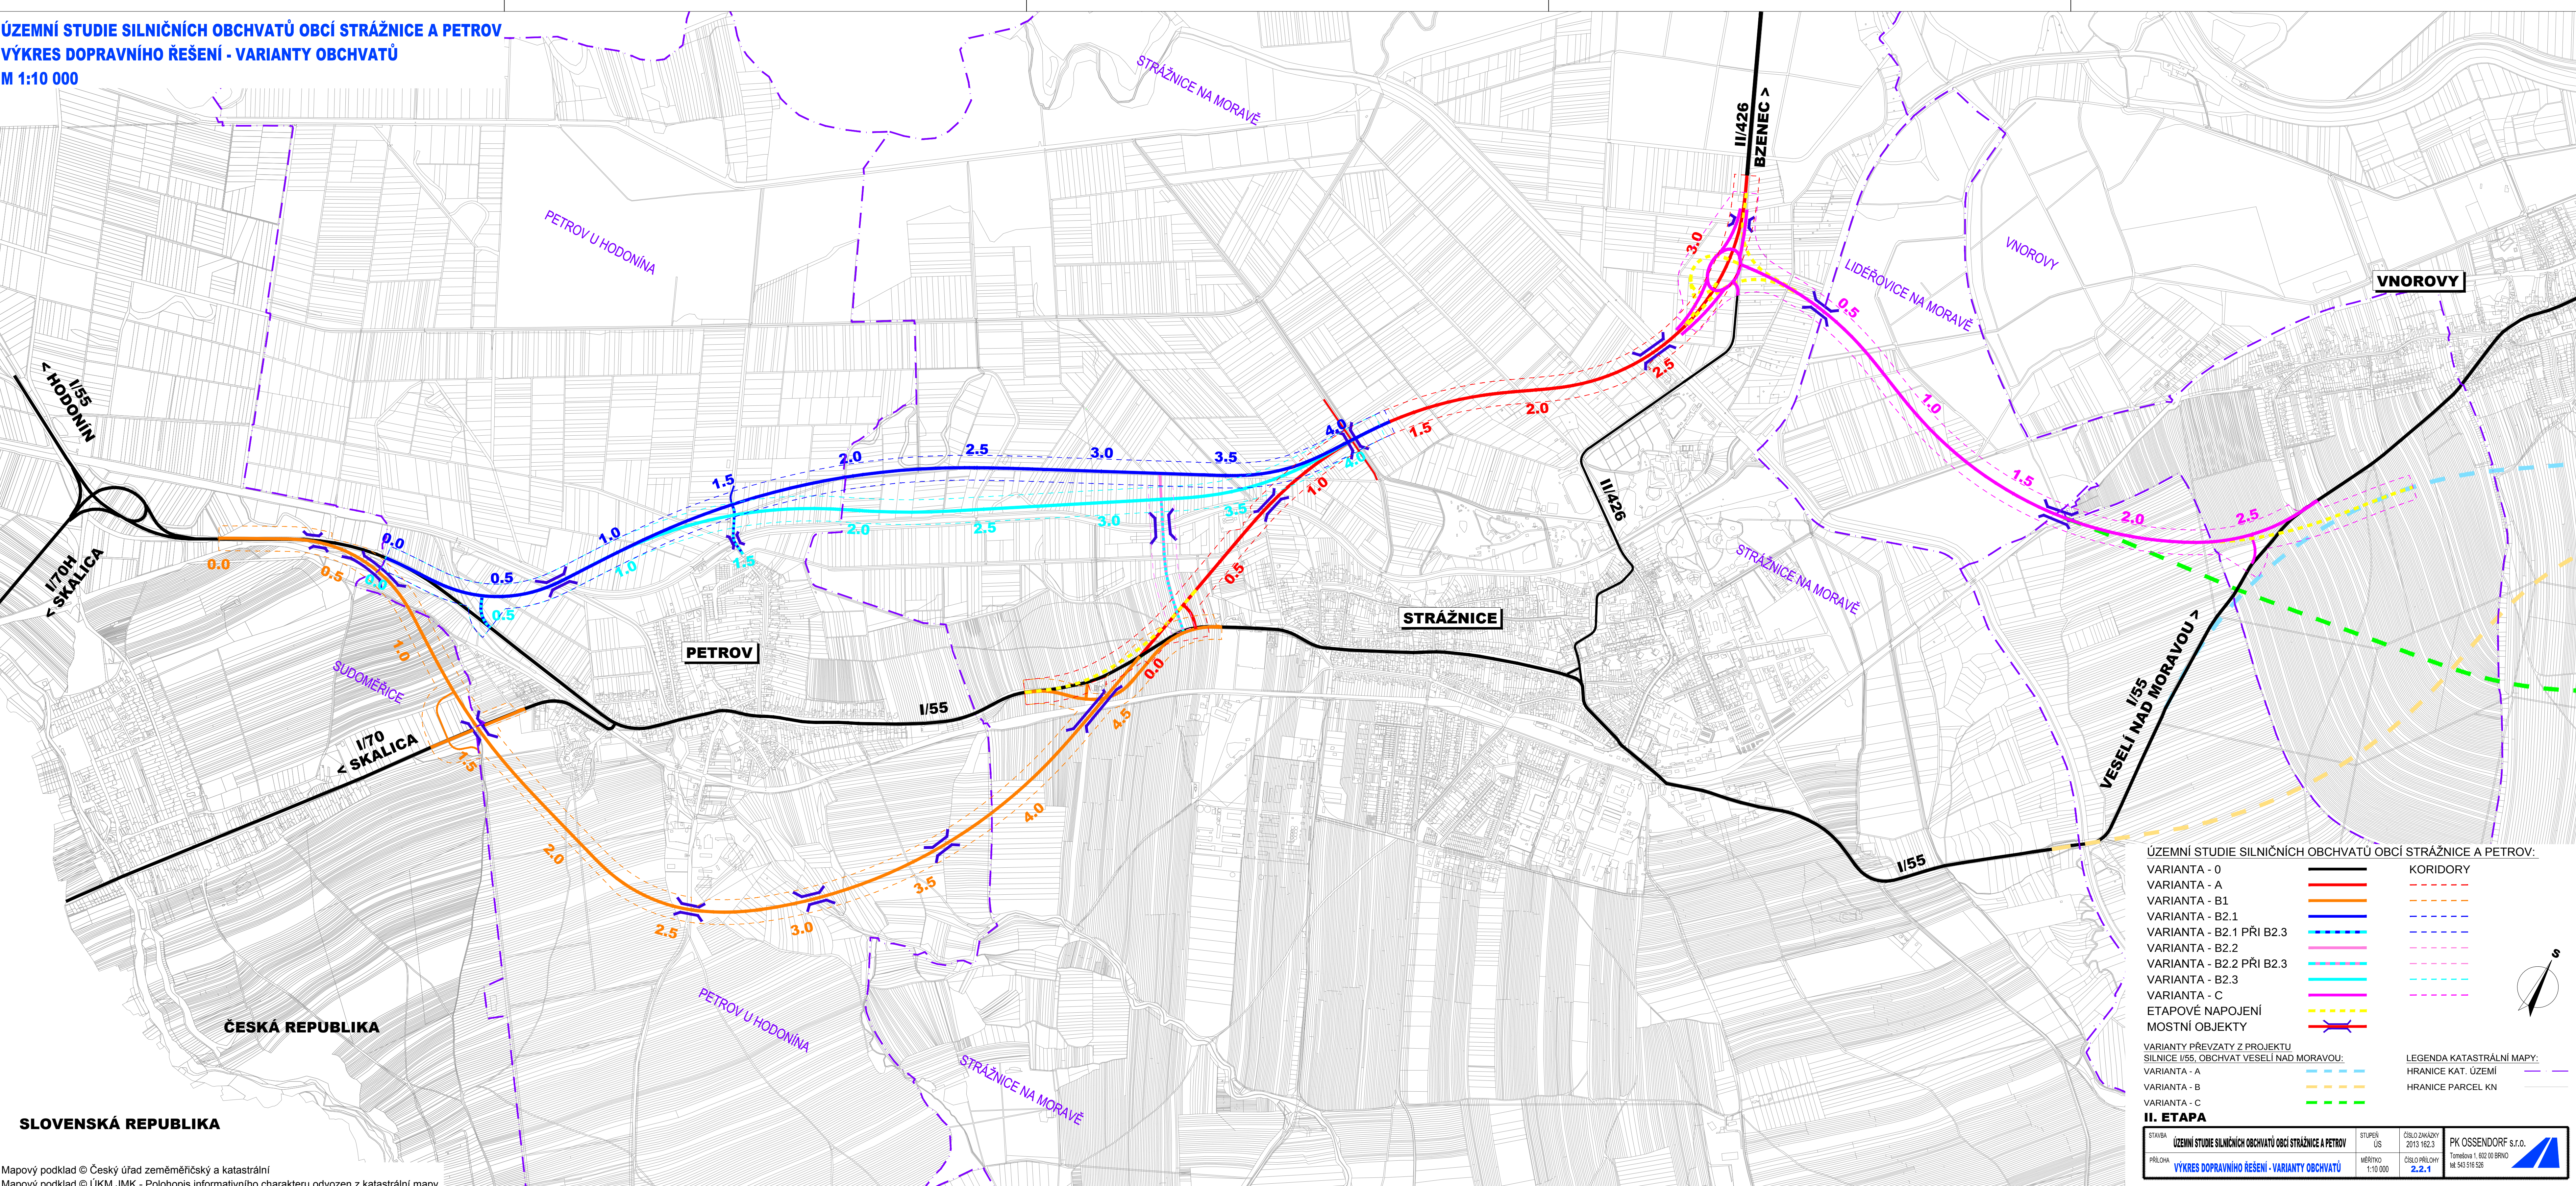

ÚZEMNÍ STUDIE SILNIČNÍCH OBCHVATŮ OBCÍ STRÁŽNICE A PETROV:

VARIANTA - 0		KORIDORY
VARIANTA - A		
VARIANTA - B1		
VARIANTA - B2.1		
VARIANTA - B2.1 PŘI B2.3		
VARIANTA - B2.2		
VARIANTA - B2.2 PŘI B2.3		
VARIANTA - B2.3		
VARIANTA - C		
ETAPOVÉ NAPOJENÍ		
MOSTNÍ OBJEKTY		

VARIANTY PŘEVZATY Z PROJEKTU
SILNICE I/55, OBCHVAT VESELÍ NAD MORAVOU:

VARIANTA - A	
VARIANTA - B	
VARIANTA - C	

II. ETAPA

STAVBA	ÚZEMNÍ STUDIE SILNIČNÍCH OBCHVATŮ OBCÍ STRÁŽNICE A PETROV	STUPEŇ	US	ČÍSLO ZAKÁZKY	2013 162.3	PK OSSENDORF s.r.o.
PŘÍLOHA	VÝKRES DOPRAVNÍHO ŘEŠENÍ - VARIANTY OBCHVATŮ	MĚŘÍTKO	1:10 000	ČÍSLO PŘÍLOHY	2.2.1	Tomelova 1, 602 00 BRNO tel. 543 916 526

LEGENDA KATASTRÁLNÍ MAPY:

HRANICE KAT. ÚZEMÍ	
HRANICE PARCEL KN	

ČESKÁ REPUBLIKA

SLOVENSKÁ REPUBLIKA

Mapový podklad © Český úřad zeměměřičský a katastrální

Mapový podklad © ÚKM JMK - Polohopis informativního charakteru odvozen z katastrální mapy