


**ÚZEMNÍ STUDIE SILNIČNÍCH OBCHVATŮ OBCÍ STRÁŽNICE A PETROV
VÝKRES DOPRAVNÍHO ŘEŠENÍ - VARIANTY OBCHVATŮ - ORTOFOTO
M 1:10 000**

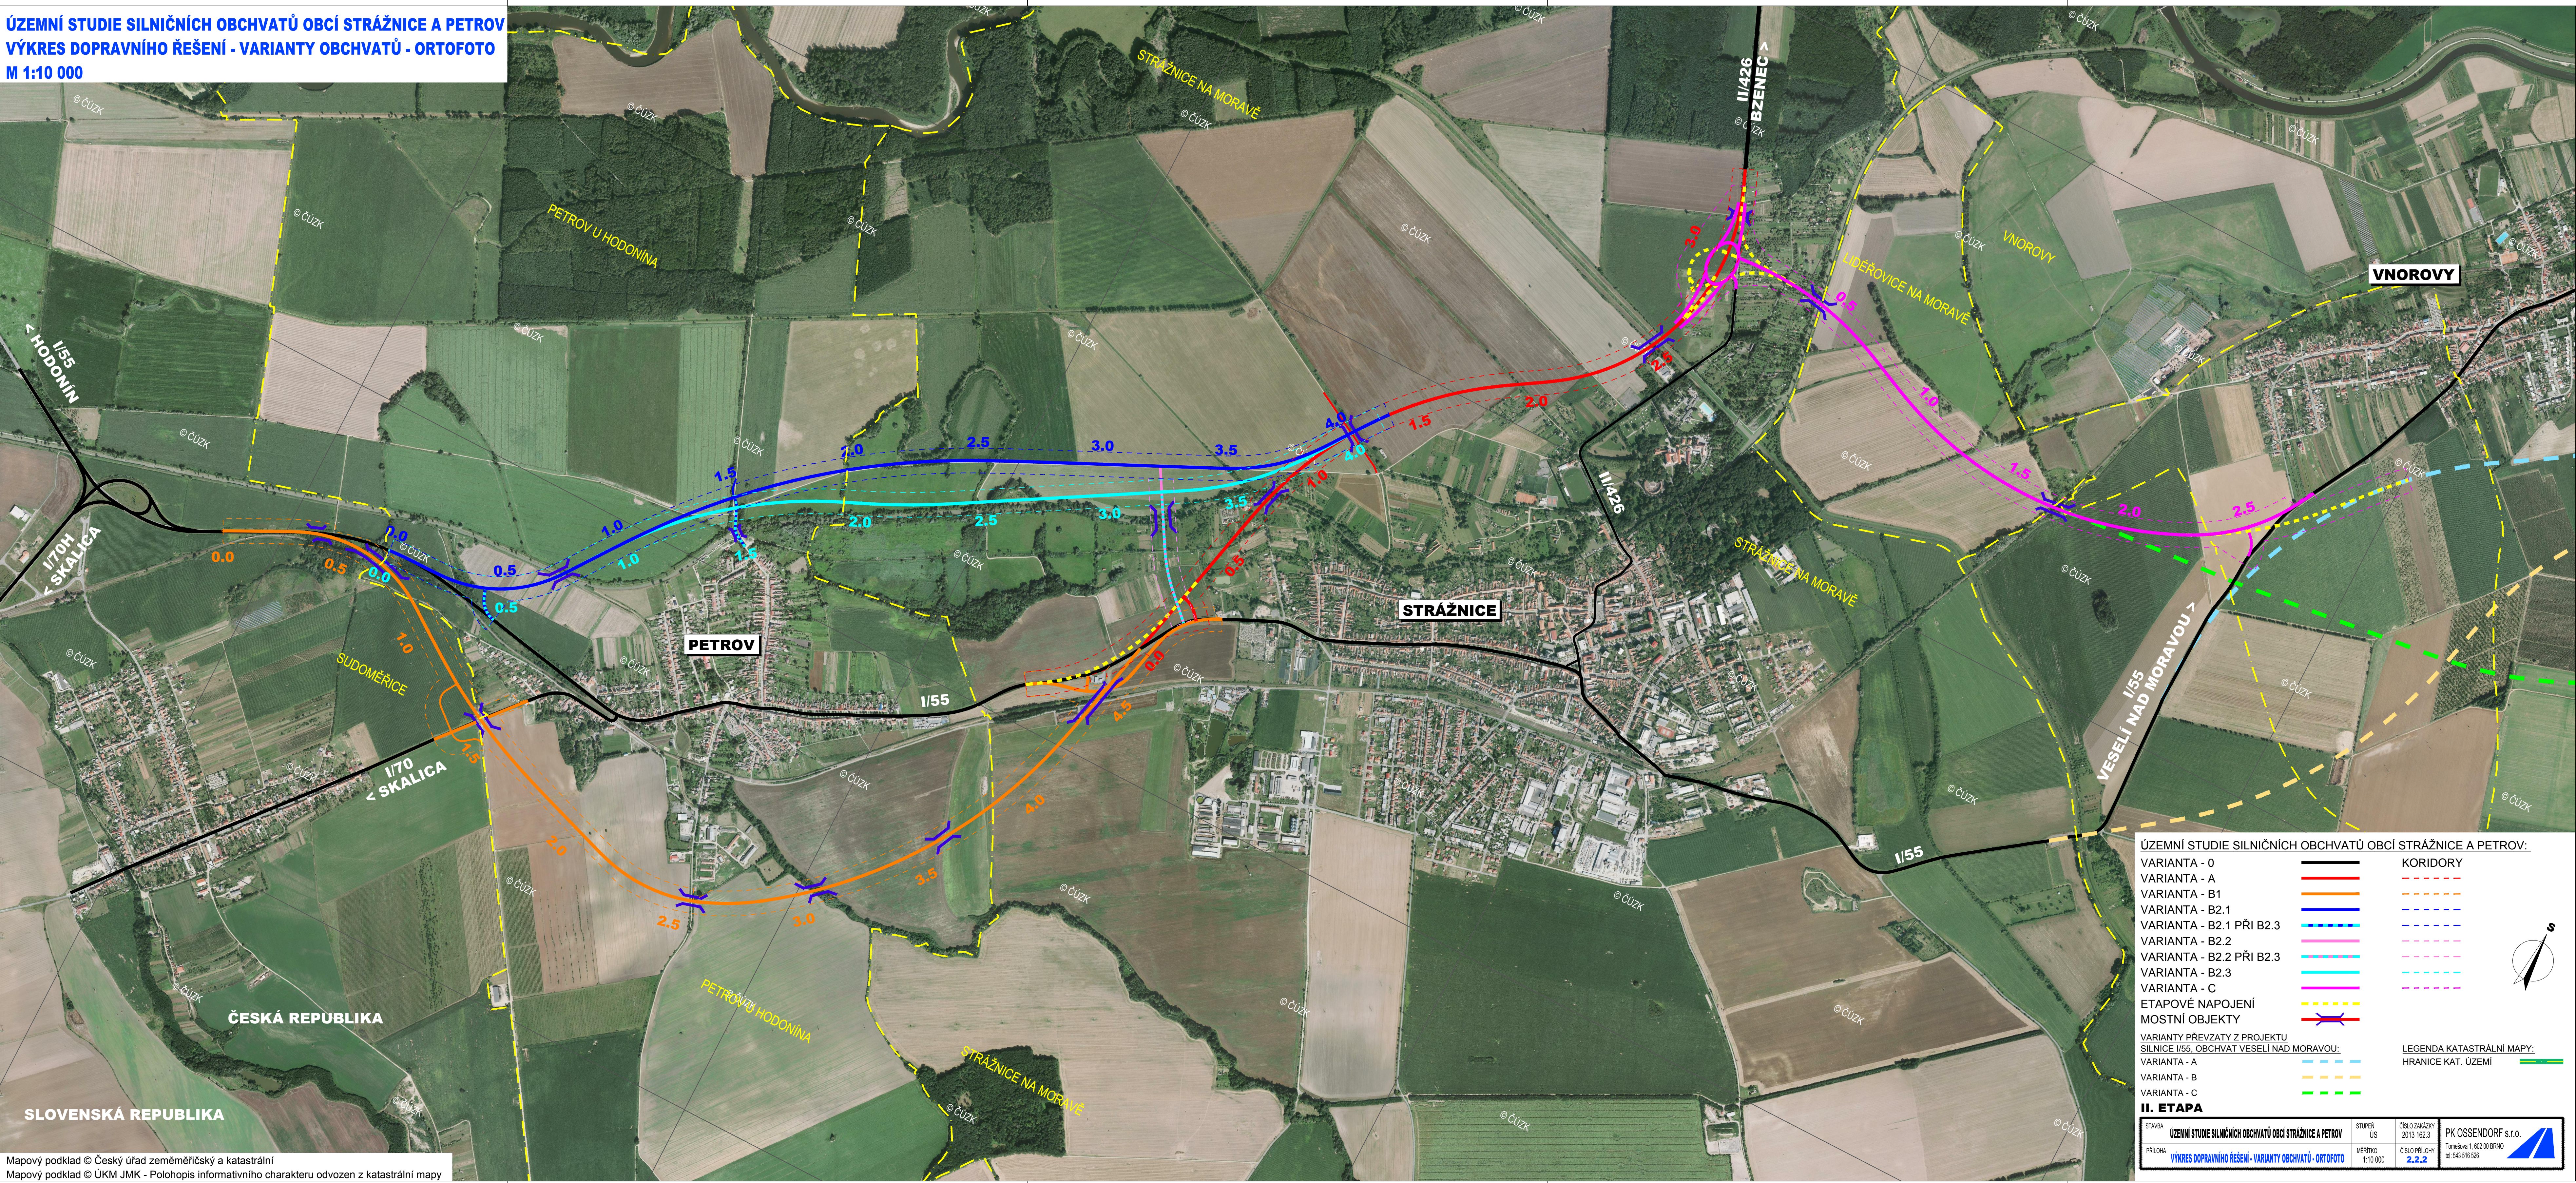

ÚZEMNÍ STUDIE SILNIČNÍCH OBCHVATŮ OBCÍ STRÁŽNICE A PETROV:

VARIANTA - 0		KORIDORY	
VARIANTA - A			
VARIANTA - B1			
VARIANTA - B2.1			
VARIANTA - B2.1 PŘI B2.3			
VARIANTA - B2.2			
VARIANTA - B2.2 PŘI B2.3			
VARIANTA - B2.3			
VARIANTA - C			
ETAPOVÉ NAPOJENÍ			
MOSTNÍ OBJEKTY			

VARIANTY PŘEVZATY Z PROJEKTU
SILNICE I/55, OBCHVAT VESELÍ NAD MORAVOU:

VARIANTA - A		LEGENDA KATASTRÁLNÍ MAPY:	
VARIANTA - B		HRANICE KAT. ÚZEMÍ	
VARIANTA - C			

II. ETAPA

STAVBA	ÚZEMNÍ STUDIE SILNIČNÍCH OBCHVATŮ OBCÍ STRÁŽNICE A PETROV	STUPEŇ	ÚS	ČÍSLO ZAKÁZKY	2013 1623	PK OSSENDORF s.r.o.
PŘÍLOHA	VÝKRES DOPRAVNÍHO ŘEŠENÍ - VARIANTY OBCHVATŮ - ORTOFOTO	MĚŘITKO	1:10 000	ČÍSLO PŘÍLOHY	2.2.2	Tomášova 1, 602 00 BRNO tel. 543 916 526

Mapový podklad © Český úřad zeměměřičský a katastrální
Mapový podklad © ÚKM JMK - Polohopis informativního charakteru odvozen z katastrální mapy