


ÚZEMNÍ STUDIE SILNIČNÍCH OBCHVATŮ OBCÍ STRÁŽNICE A PETROV
PODÉLNÝ PROFIL - VARIANTA A
1:5 000 / 500

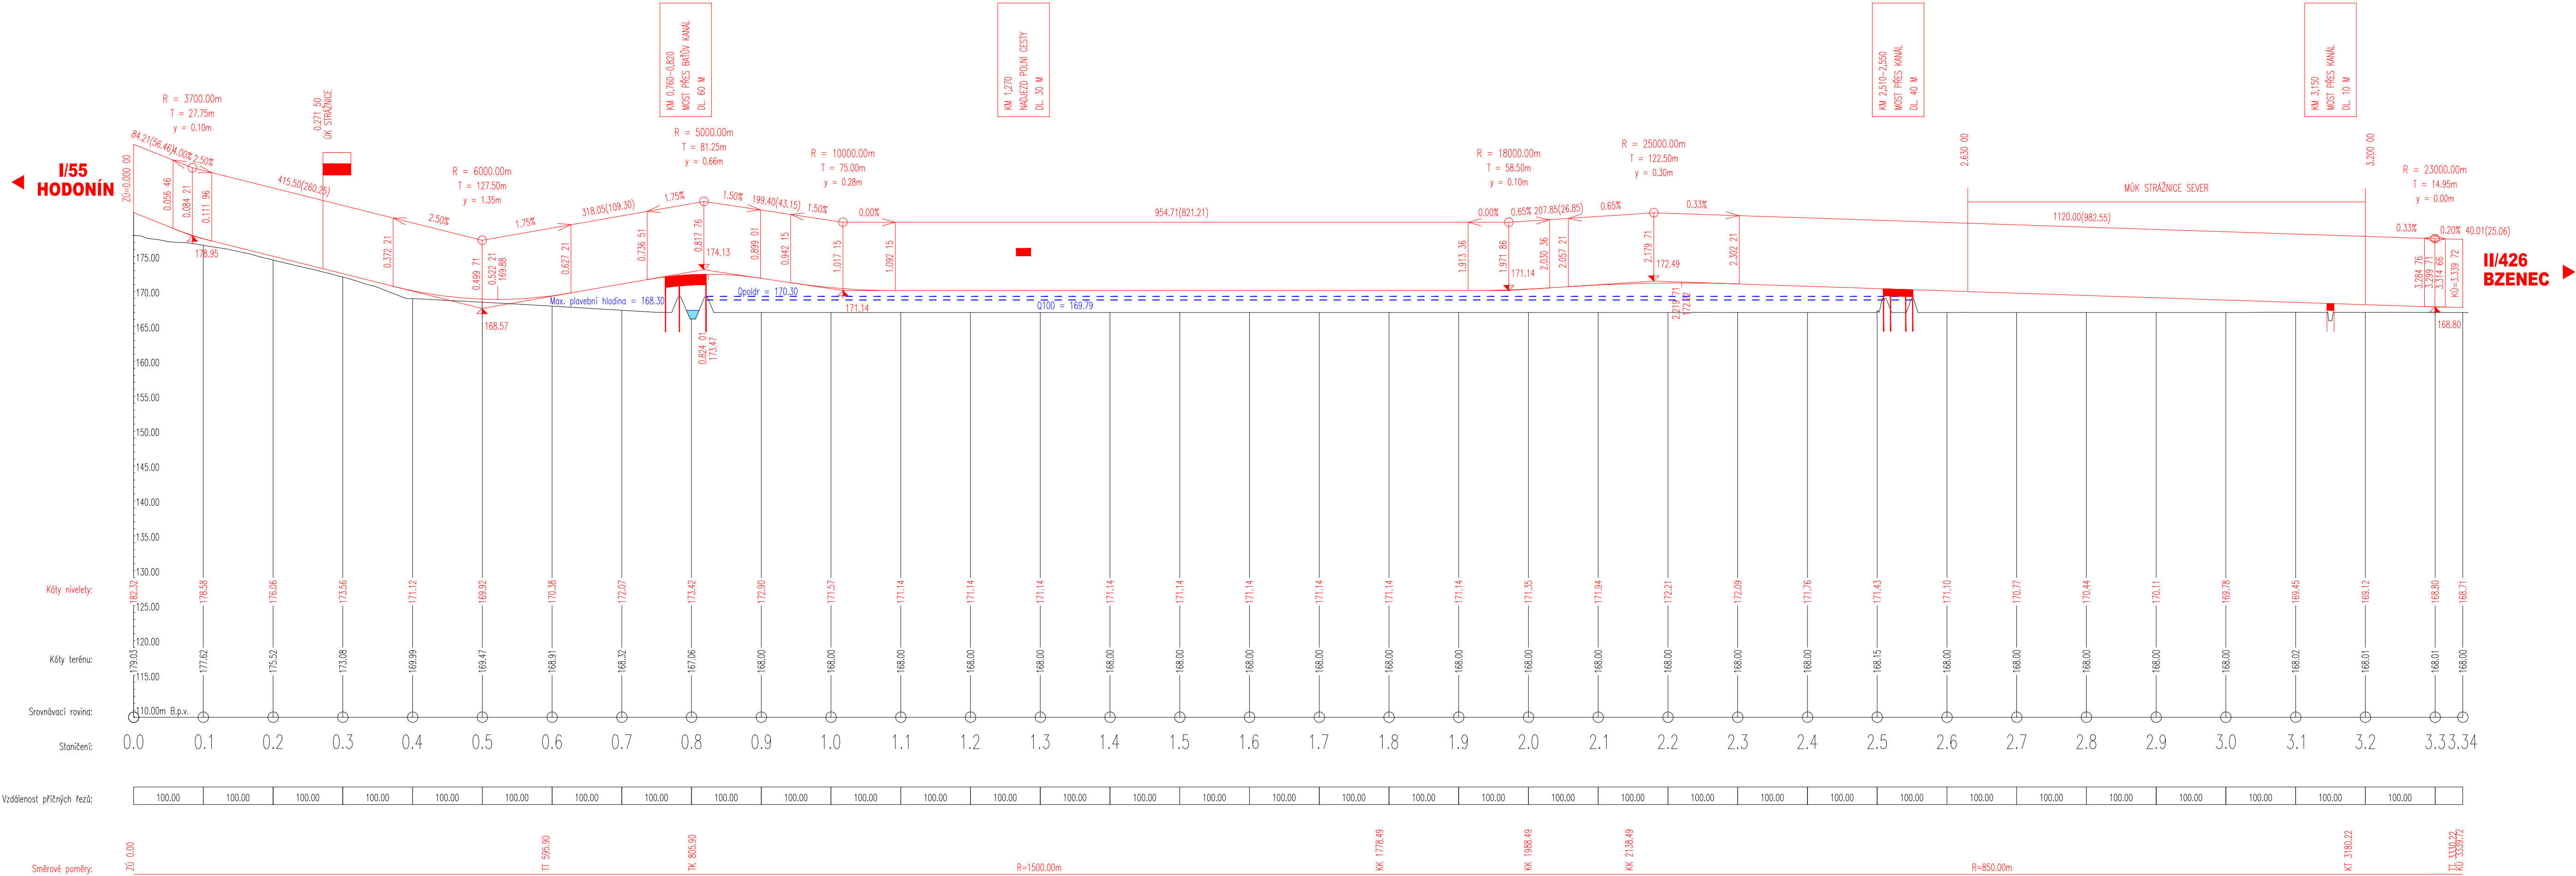

II. ETAPA

STAVBA	ÚZEMNÍ STUDIE SILNIČNÍCH OBCHVATŮ OBCÍ STRÁŽNICE A PETROV	STUPEŇ ÚS	ČÍSLO ZAKÁZKY 2013 162.3	PK OSSENDORF s.r.o. Tomešova 1, 602 00 BRNO tel: 543 516 526
PŘÍLOHA	PODÉLNÝ PROFIL - VARIANTA A	MĚŘÍTKO 1:5 000 / 500	ČÍSLO PŘÍLOHY 2.2.3	