


ÚZEMNÍ STUDIE SILNIČNÍCH OBCHVATŮ OBCÍ STRÁŽNICE A PETROV
PODÉLNÝ PROFIL - VARIANTA B2.1
1:5 000 / 500

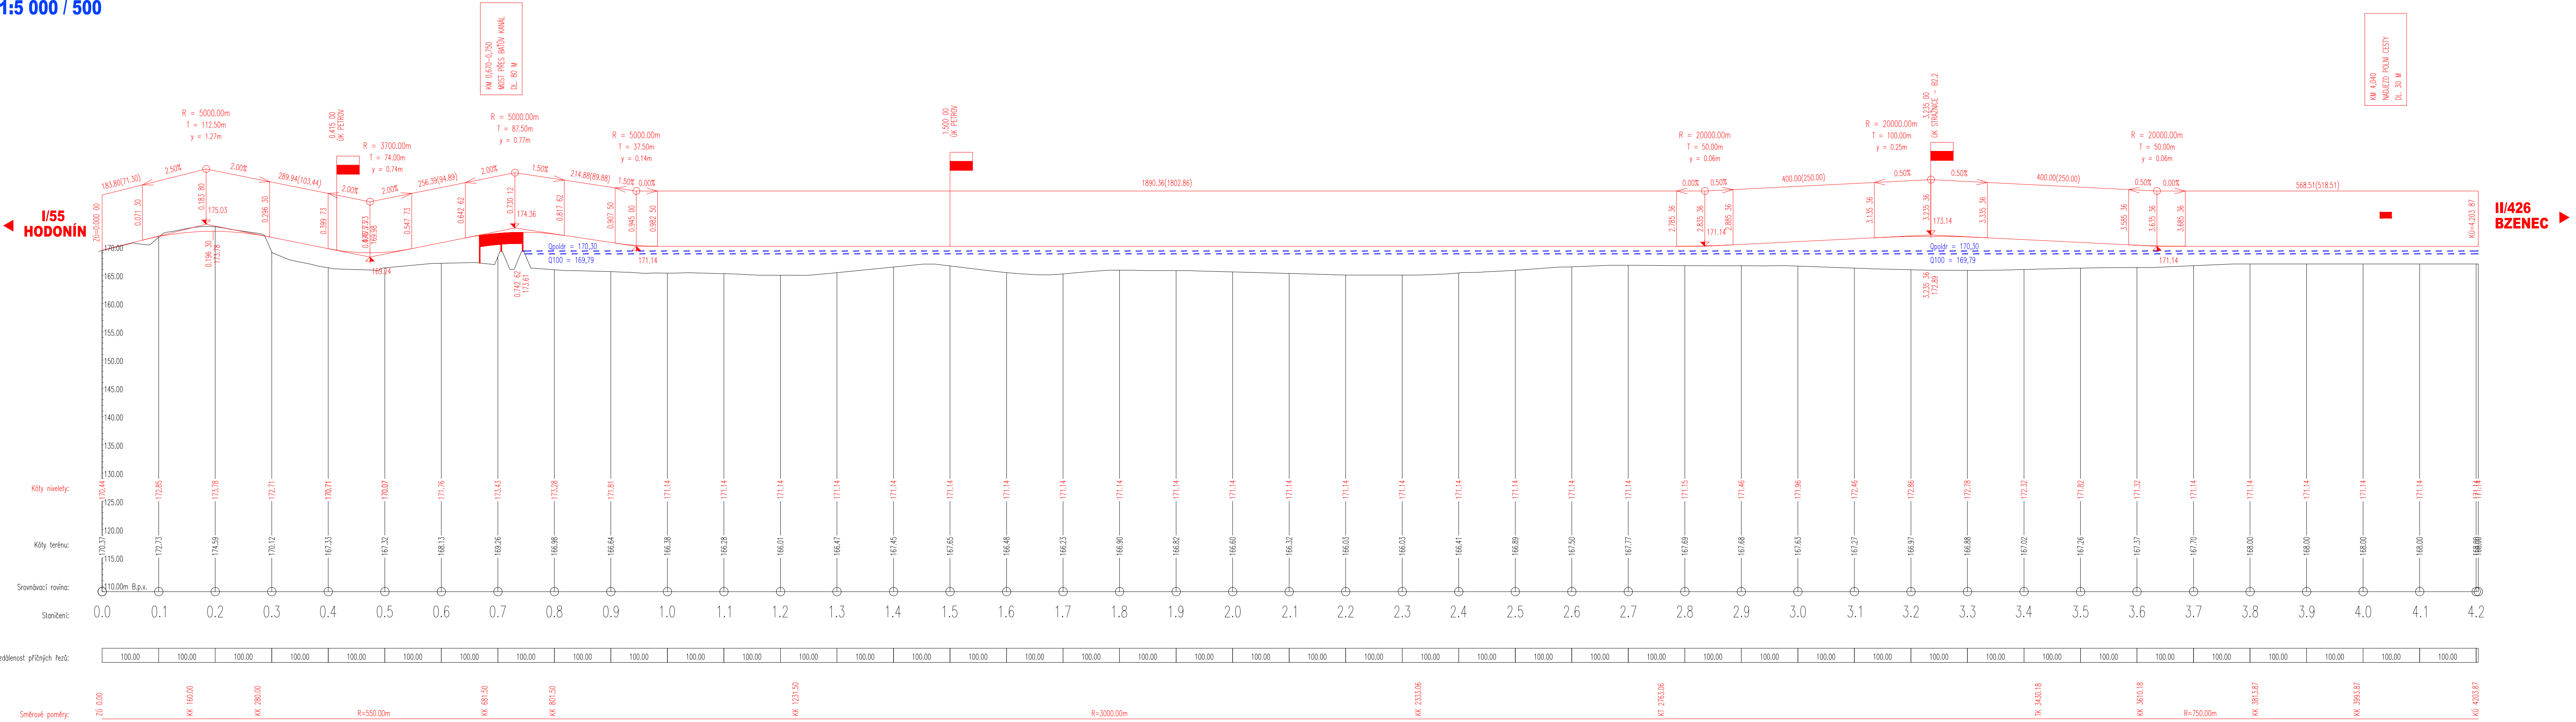

II. ETAPA

STAVBA
ÚZEMNÍ STUDIE SILNIČNÍCH OBCHVATŮ OBCÍ STRÁŽNICE A PETROV

PRÍLOHA
PODÉLNÝ PROFIL - VARIANTA B2.1

STUPEŇ
ÚS

MĚŘÍTKO
1:5 000 / 500

ČÍSLO ZKÁZKY
2013 162.3

ČÍSLO PRÍLOHY
2.2.5

PK OSSENDORF s.r.o.

Tomešova 1, 602 00 BRNO

tel: 543 516 526