


ÚZEMNÍ STUDIE SILNIČNÍCH OBCHVATŮ OBCÍ STRÁŽNICE A PETROV
PODÉLNÝ PROFIL - VARIANTA B2.3
1:5 000 / 500

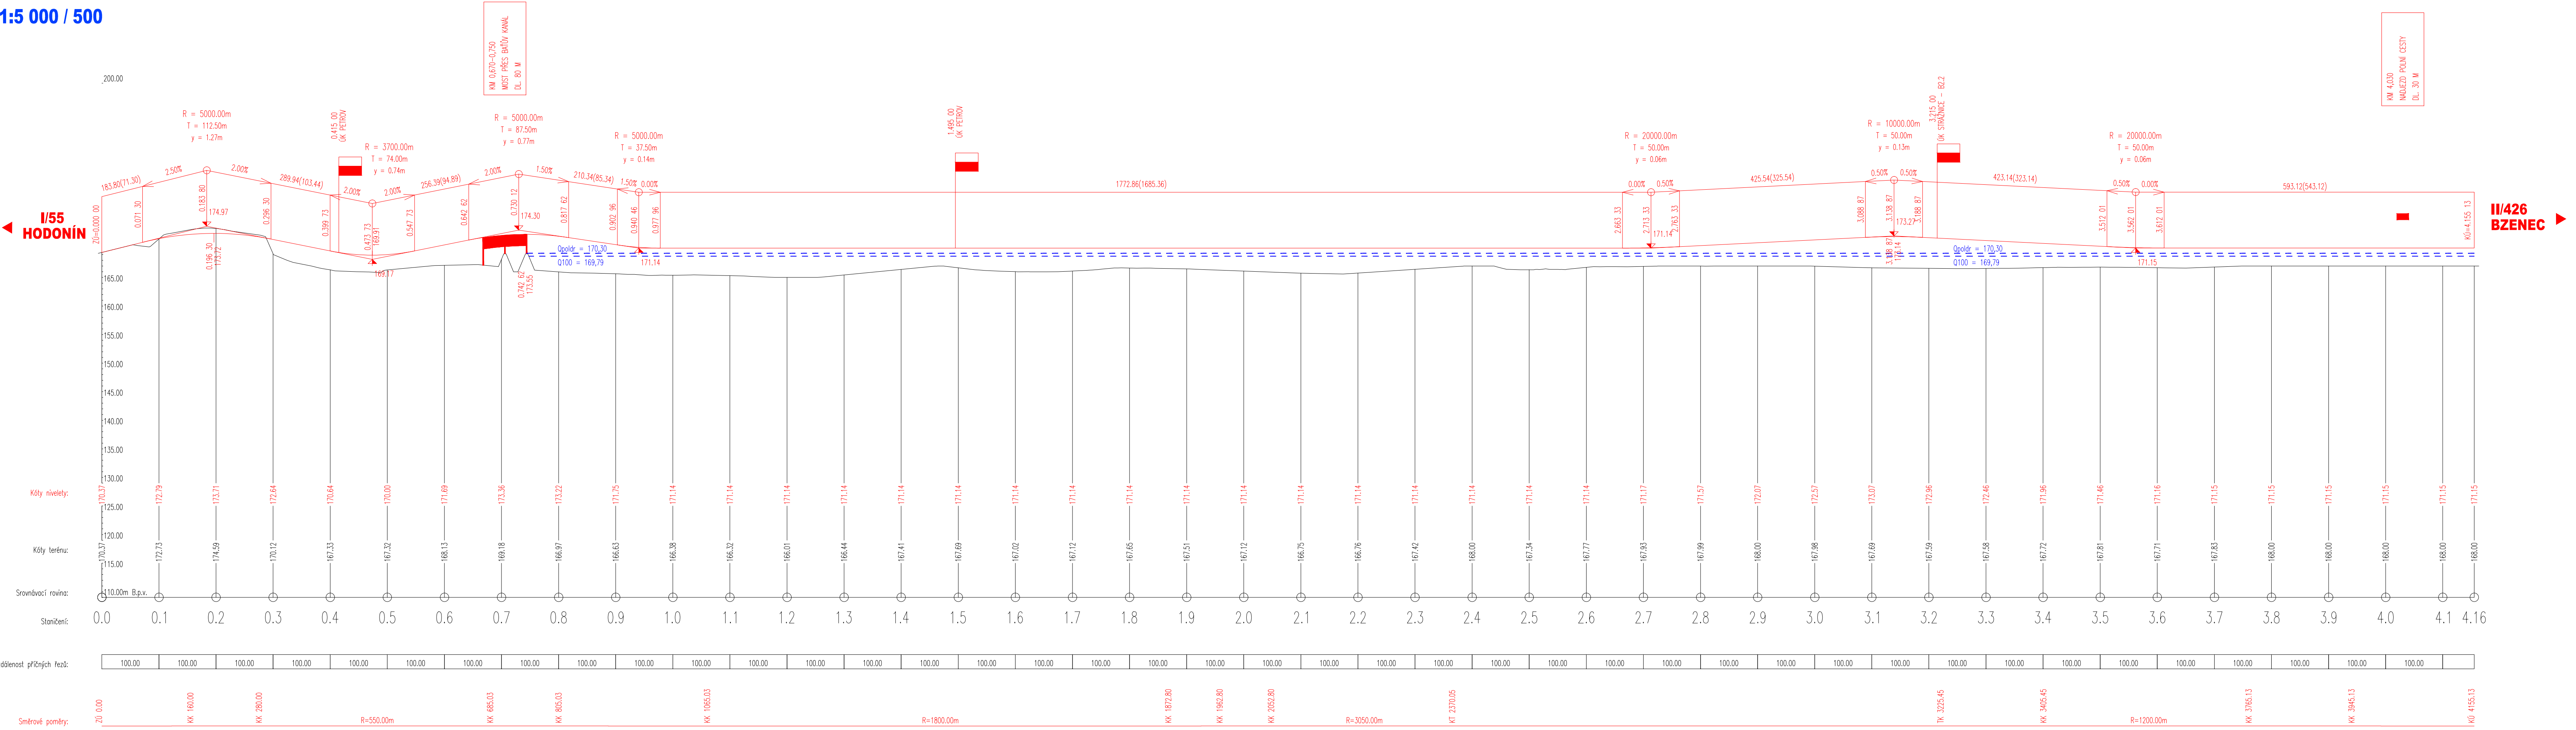

II. ETAPA

STAVBA ÚZEMNÍ STUDIE SILNIČNÍCH OBCHVATŮ OBCÍ STRÁŽNICE A PETROV	STUPEŇ ÚS	ČÍSLO ZKÁZKY 2013 162.3	PK OSSENDORF s.r.o. Tomešova 1, 602 00 BRNO tel: 543 516 326
PRÍLOHA PODÉLNÝ PROFIL - VARIANTA B2.3	MĚŘÍTKO 1:5 000 / 500	ČÍSLO PRÍLOHY 2.2.7	