


Severní varianta – podélný profil
M 1 : 10000 / 1000

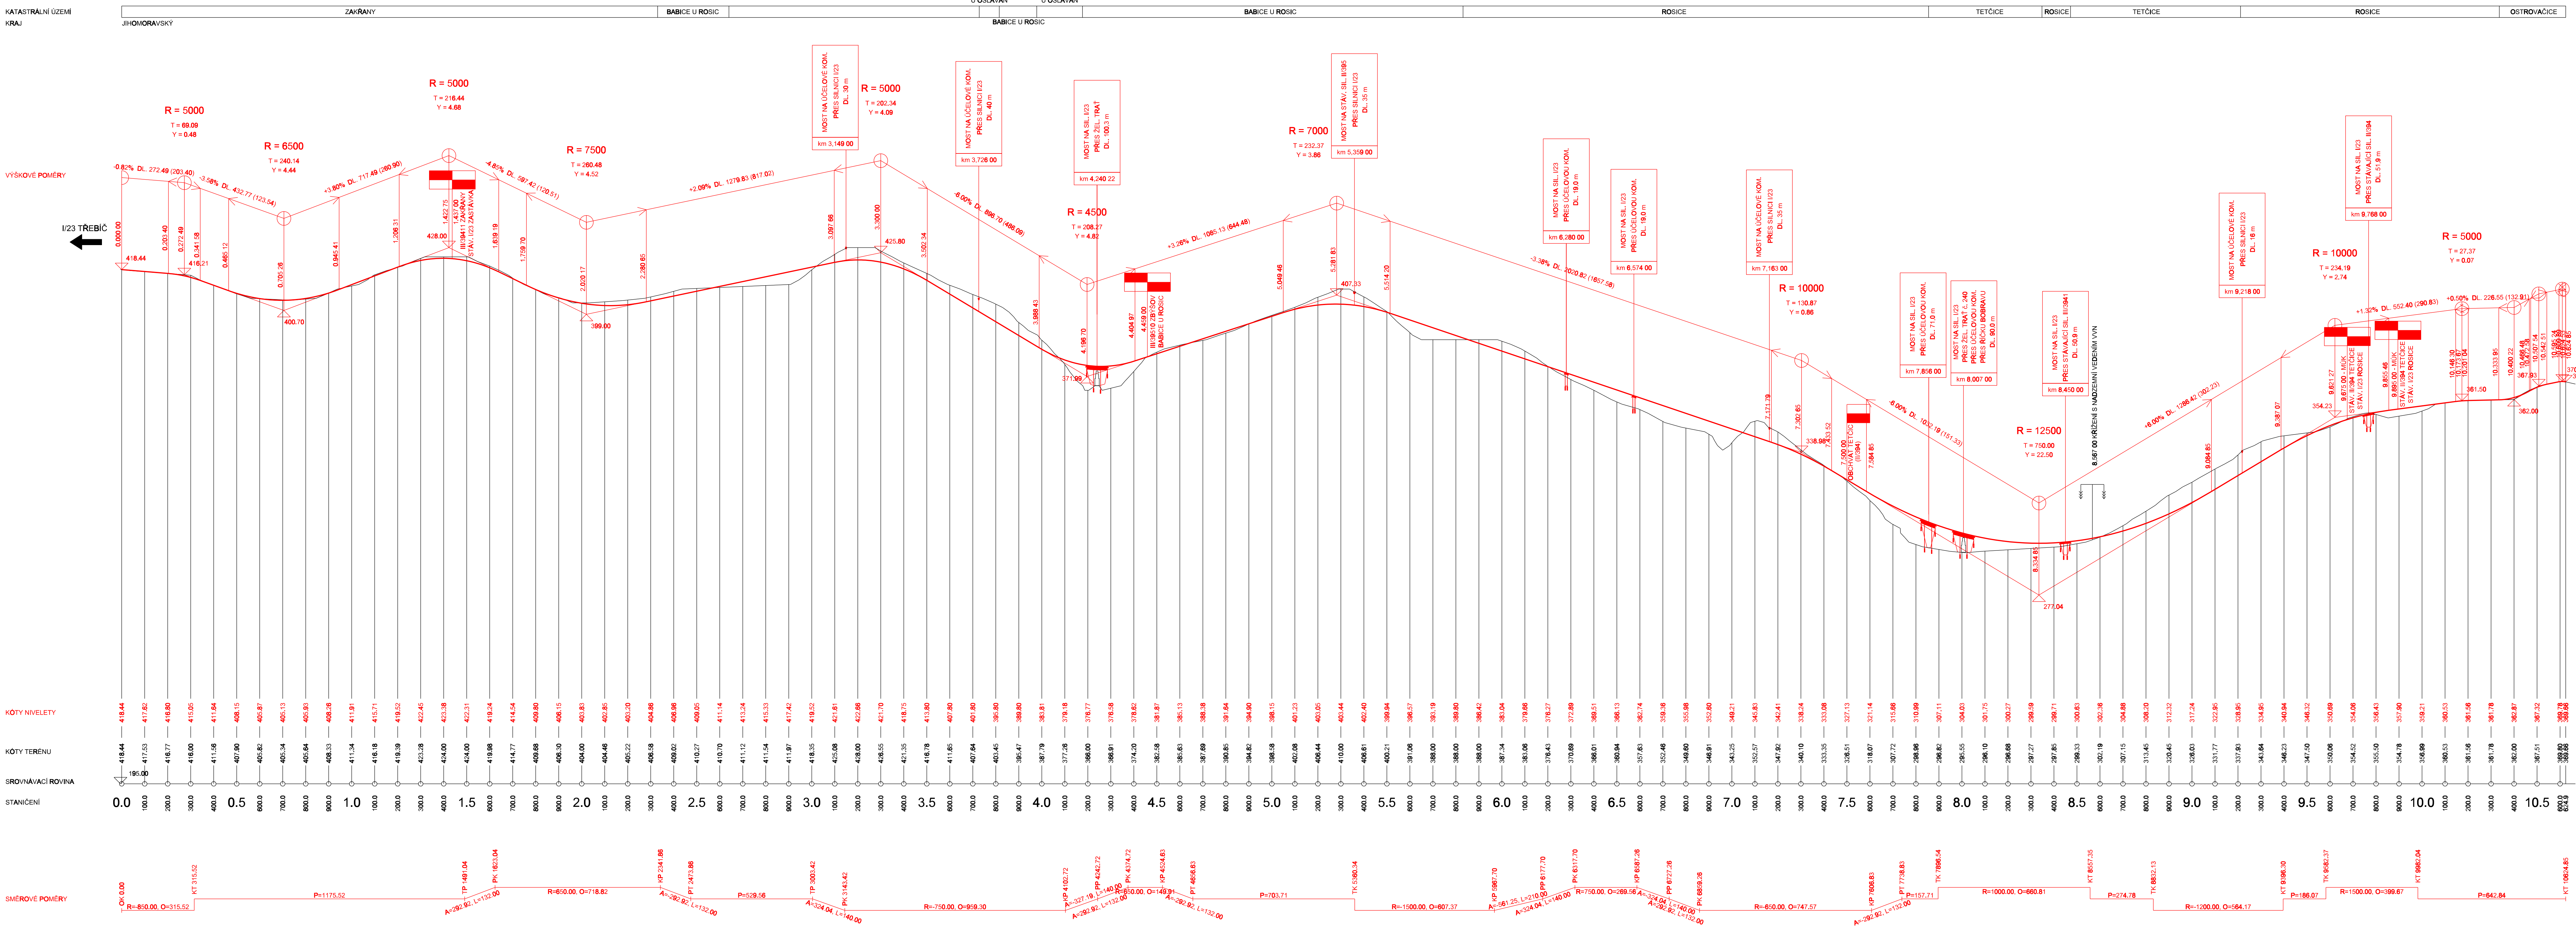

Jižní varianta – podélný profil
M 1 : 10000 / 1000



podélné profily

Územní studie silnice I/23 v úseku Rosice – Zakřany

zhotovitel: Urbanistické středisko Brno, spol. s r.o.

evidenční číslo: 214.001.634

projektant: Ing. arch. Vanda Cimerová
Ing. arch. Alena Stuchlíková
Ing. Jiří Hrdlička
Ing. Pavel Veselý
Mgr. Renata Šedláková
Mgr. Martin Horavský

položovatel: Krajský úřad Jihomoravského kraje

mřížka: 1 : 10 000 / 1 000

datum: prosinec 2014

