


územní studie
silnice I/23 v úseku
Rosice – Zakřany



	severní varianta
	jižní varianta

mapový podklad:
ortofotomapa
© Český úřad zeměměřičský a katastrální

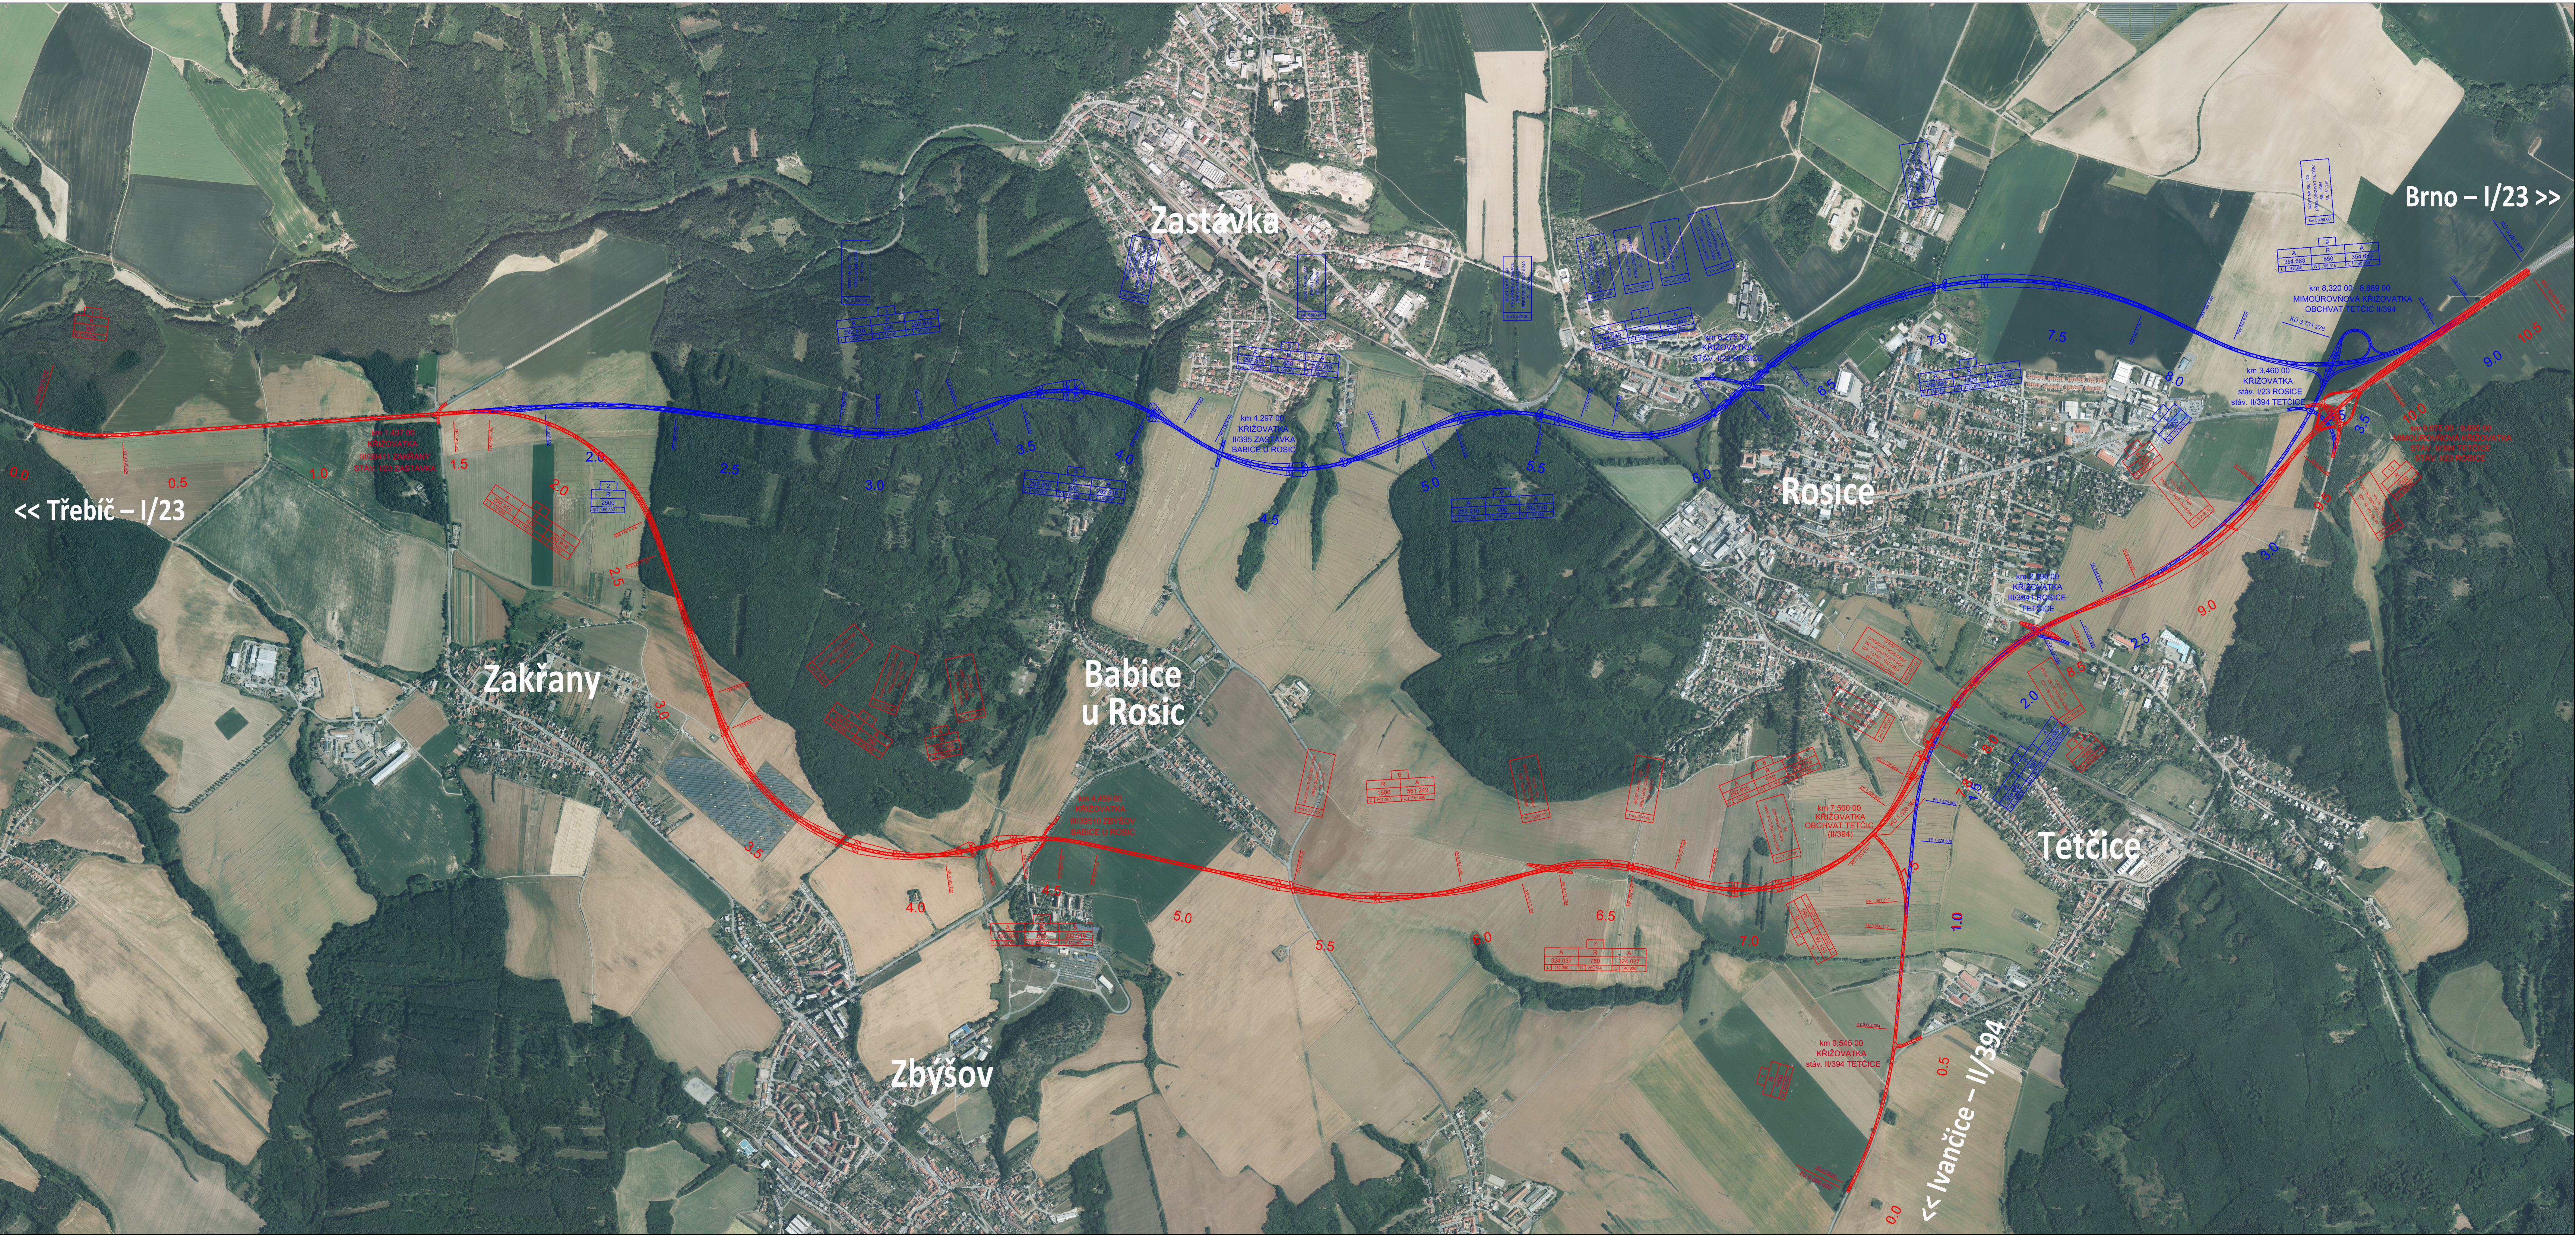

zákres do ortofotomapy

Územní studie silnice I/23 v úseku Rosice – Zakřany		
zhotovitel:	Urbanistické středisko Brno, spol. s r.o.	
evidenční číslo:	214-001-634	
projektanti:	Ing. arch. Vanda Ciznerová Ing. arch. Aleš Stuchlík Ing. Jiří Hrnčíř Ing. Pavel Veselý Mgr. Tereza Golešová Mgr. Martin Novotný	
pořizovatel:	Krajský úřad Jihomoravského kraje	
měřítko:	1 : 10 000	
datum:	prosinec 2014	