
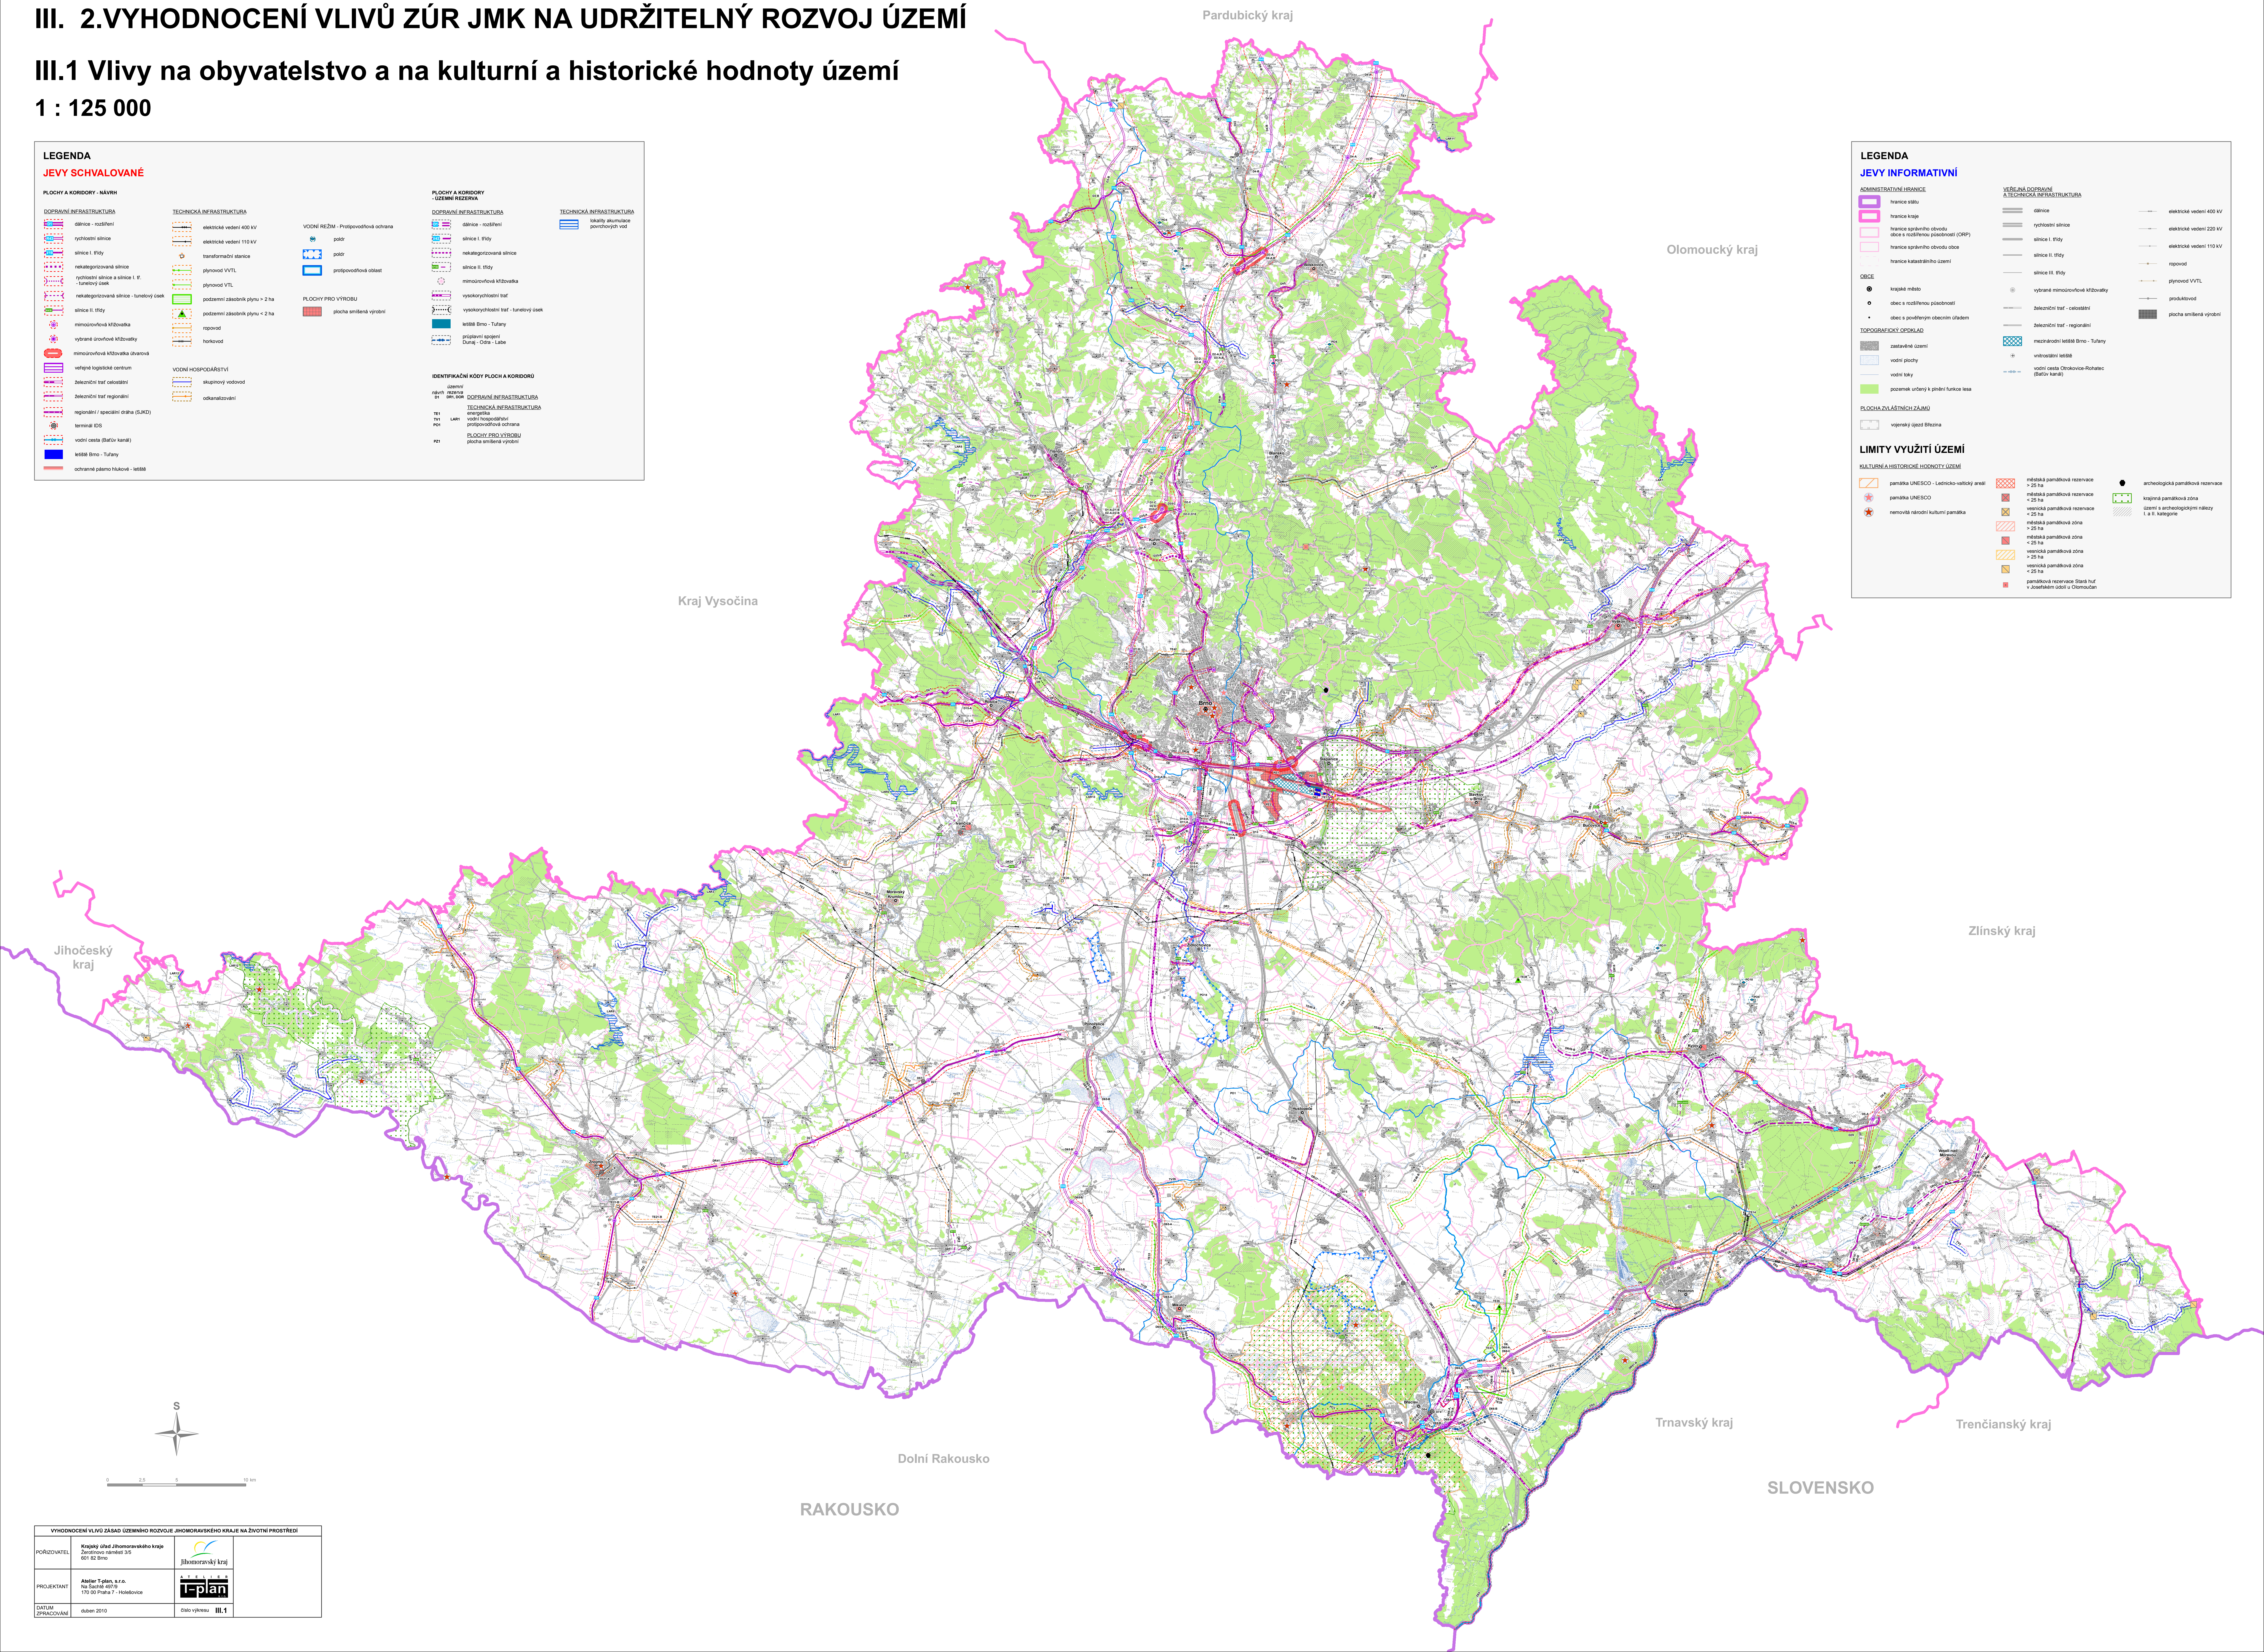


1 : 125 000

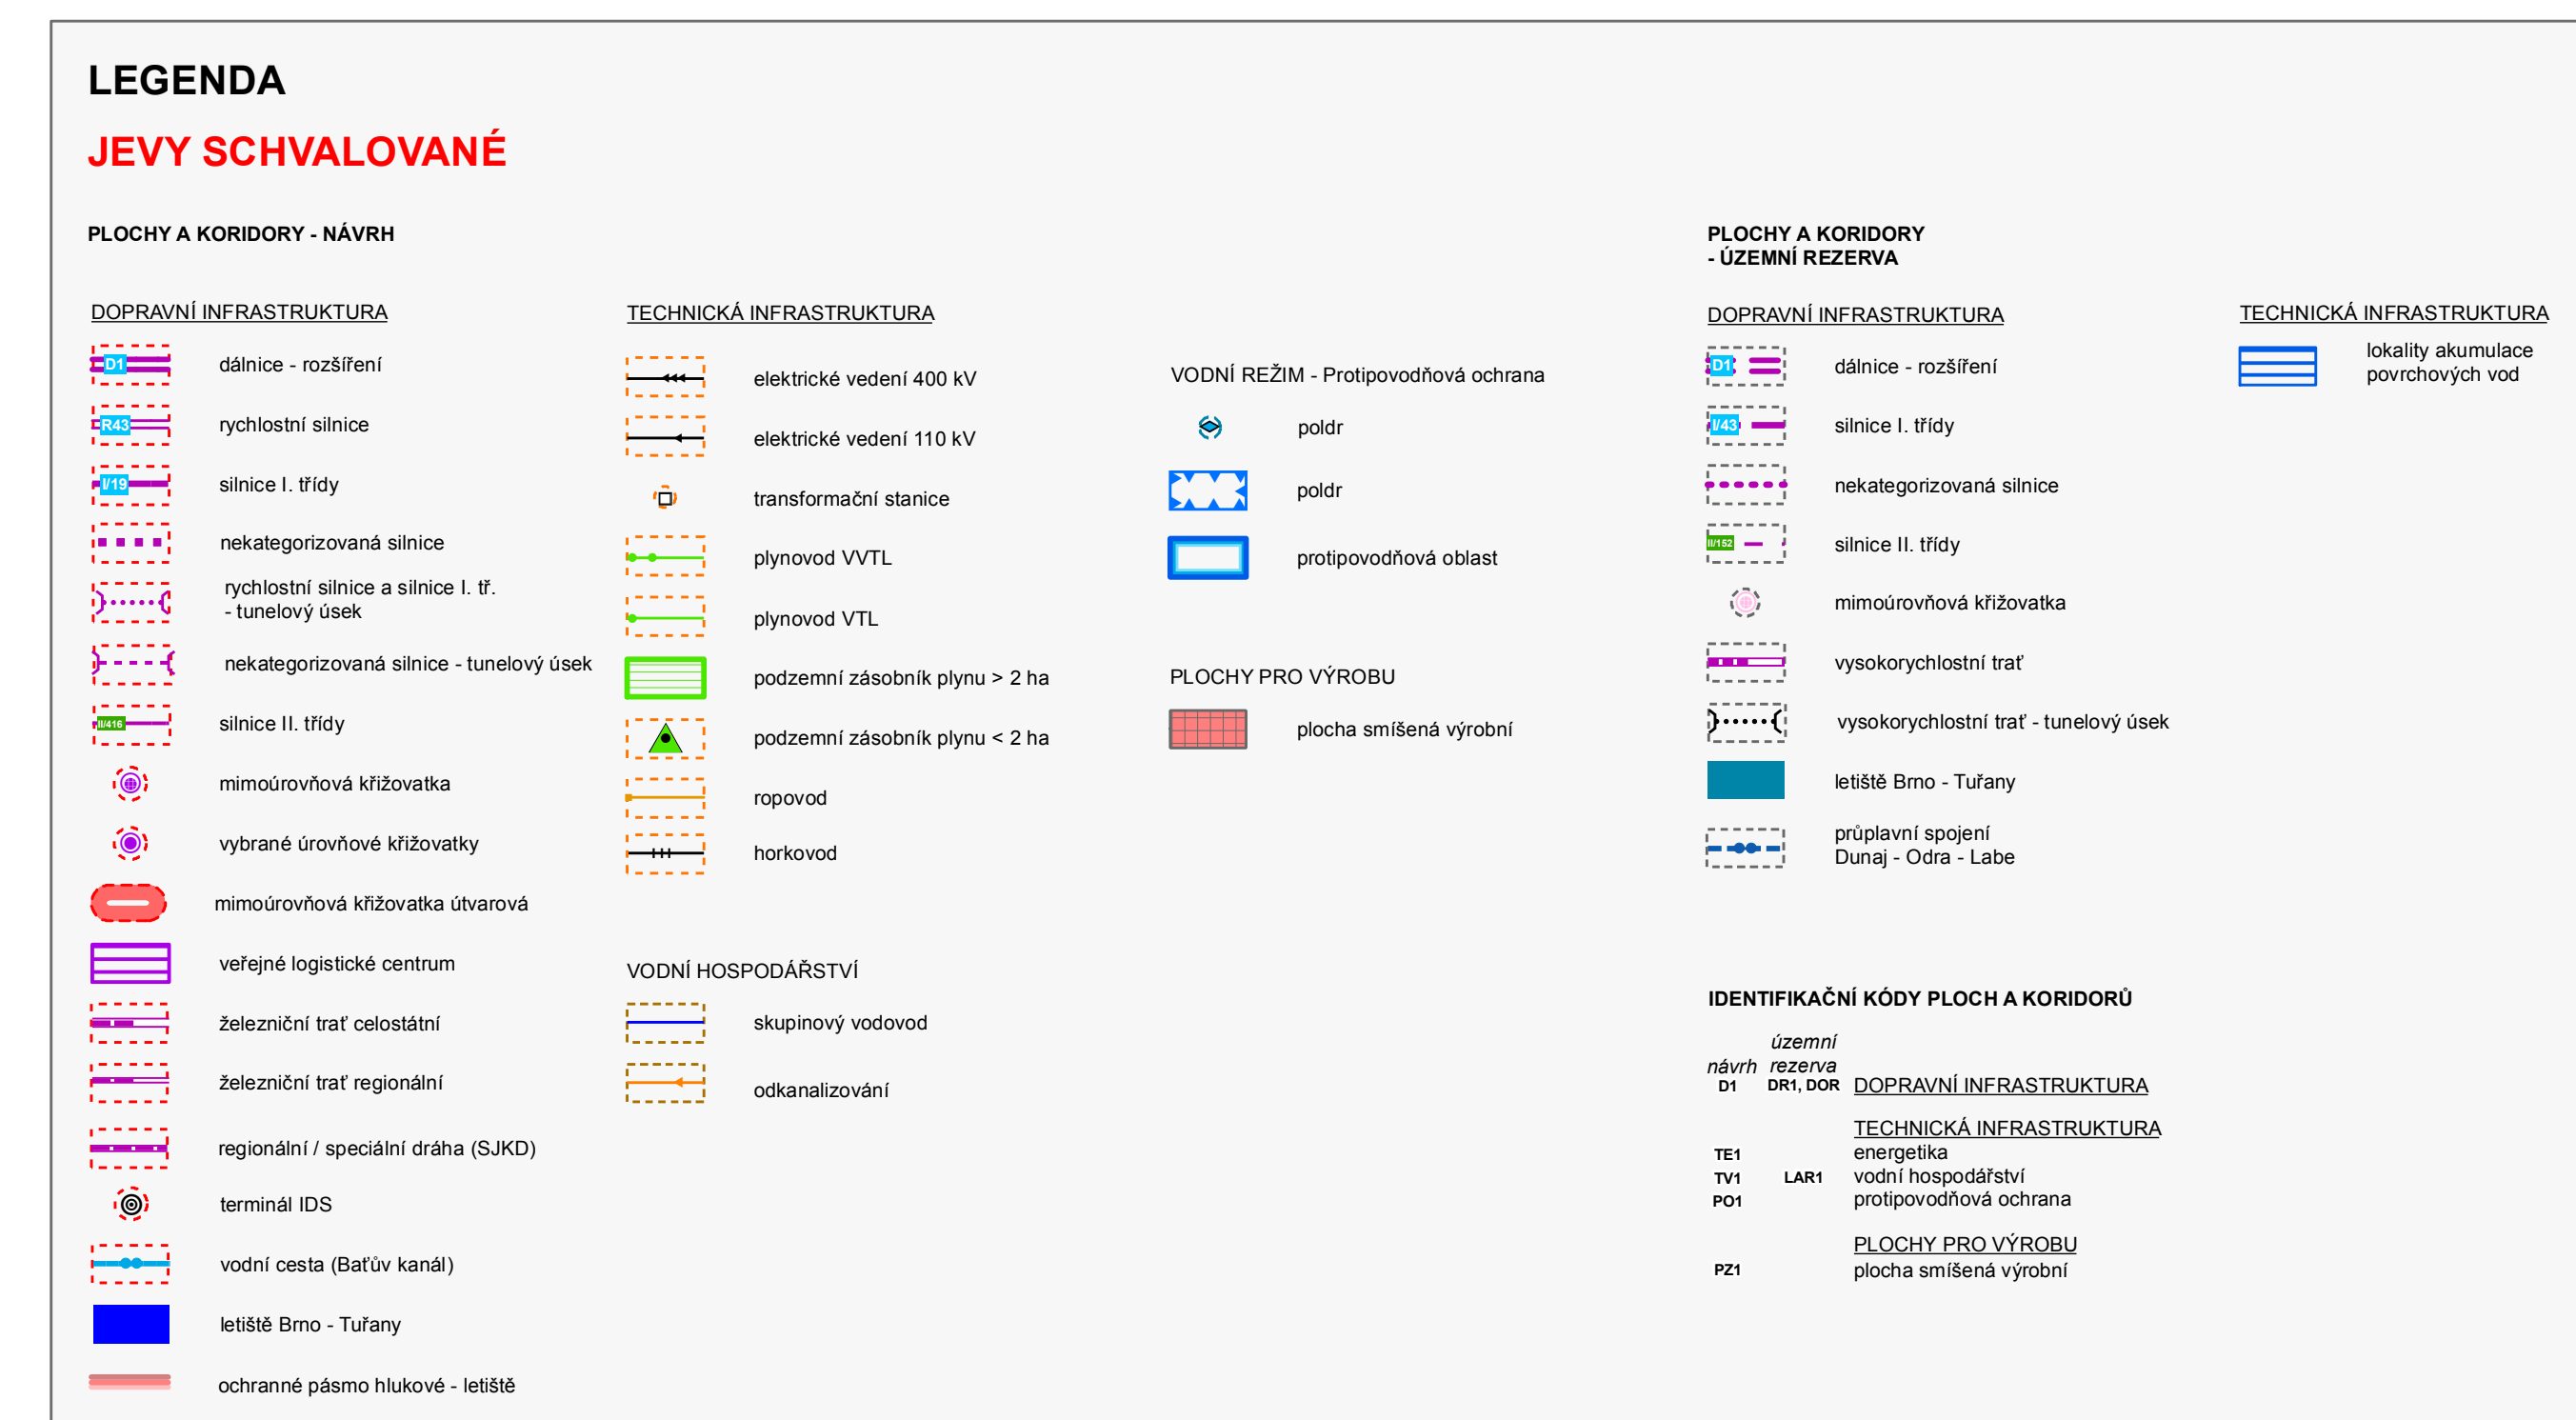

VÝHODNOCENÍ VLIVŮ ZÁSAŮ UZEMNÍHO ROZVOJE JIHOMORAVSKÉHO KRAJE NA ŽIVOTNÍ PROSTŘEDÍ		
PORČIZOVATEL	Krajský úřad Jihomoravského kraje Zerčického náměstí 3/5 602 02 Brno	 jihomoravský kraj
PROJEKTANT	Alešej Tiplan, s.r.o. Na Šarvěti 407/9 170 00 Praha 7 - Holešovice	 I-plan
DATUM ZPRACOVÁNÍ	duben 2010	číslo výkresu III.1