
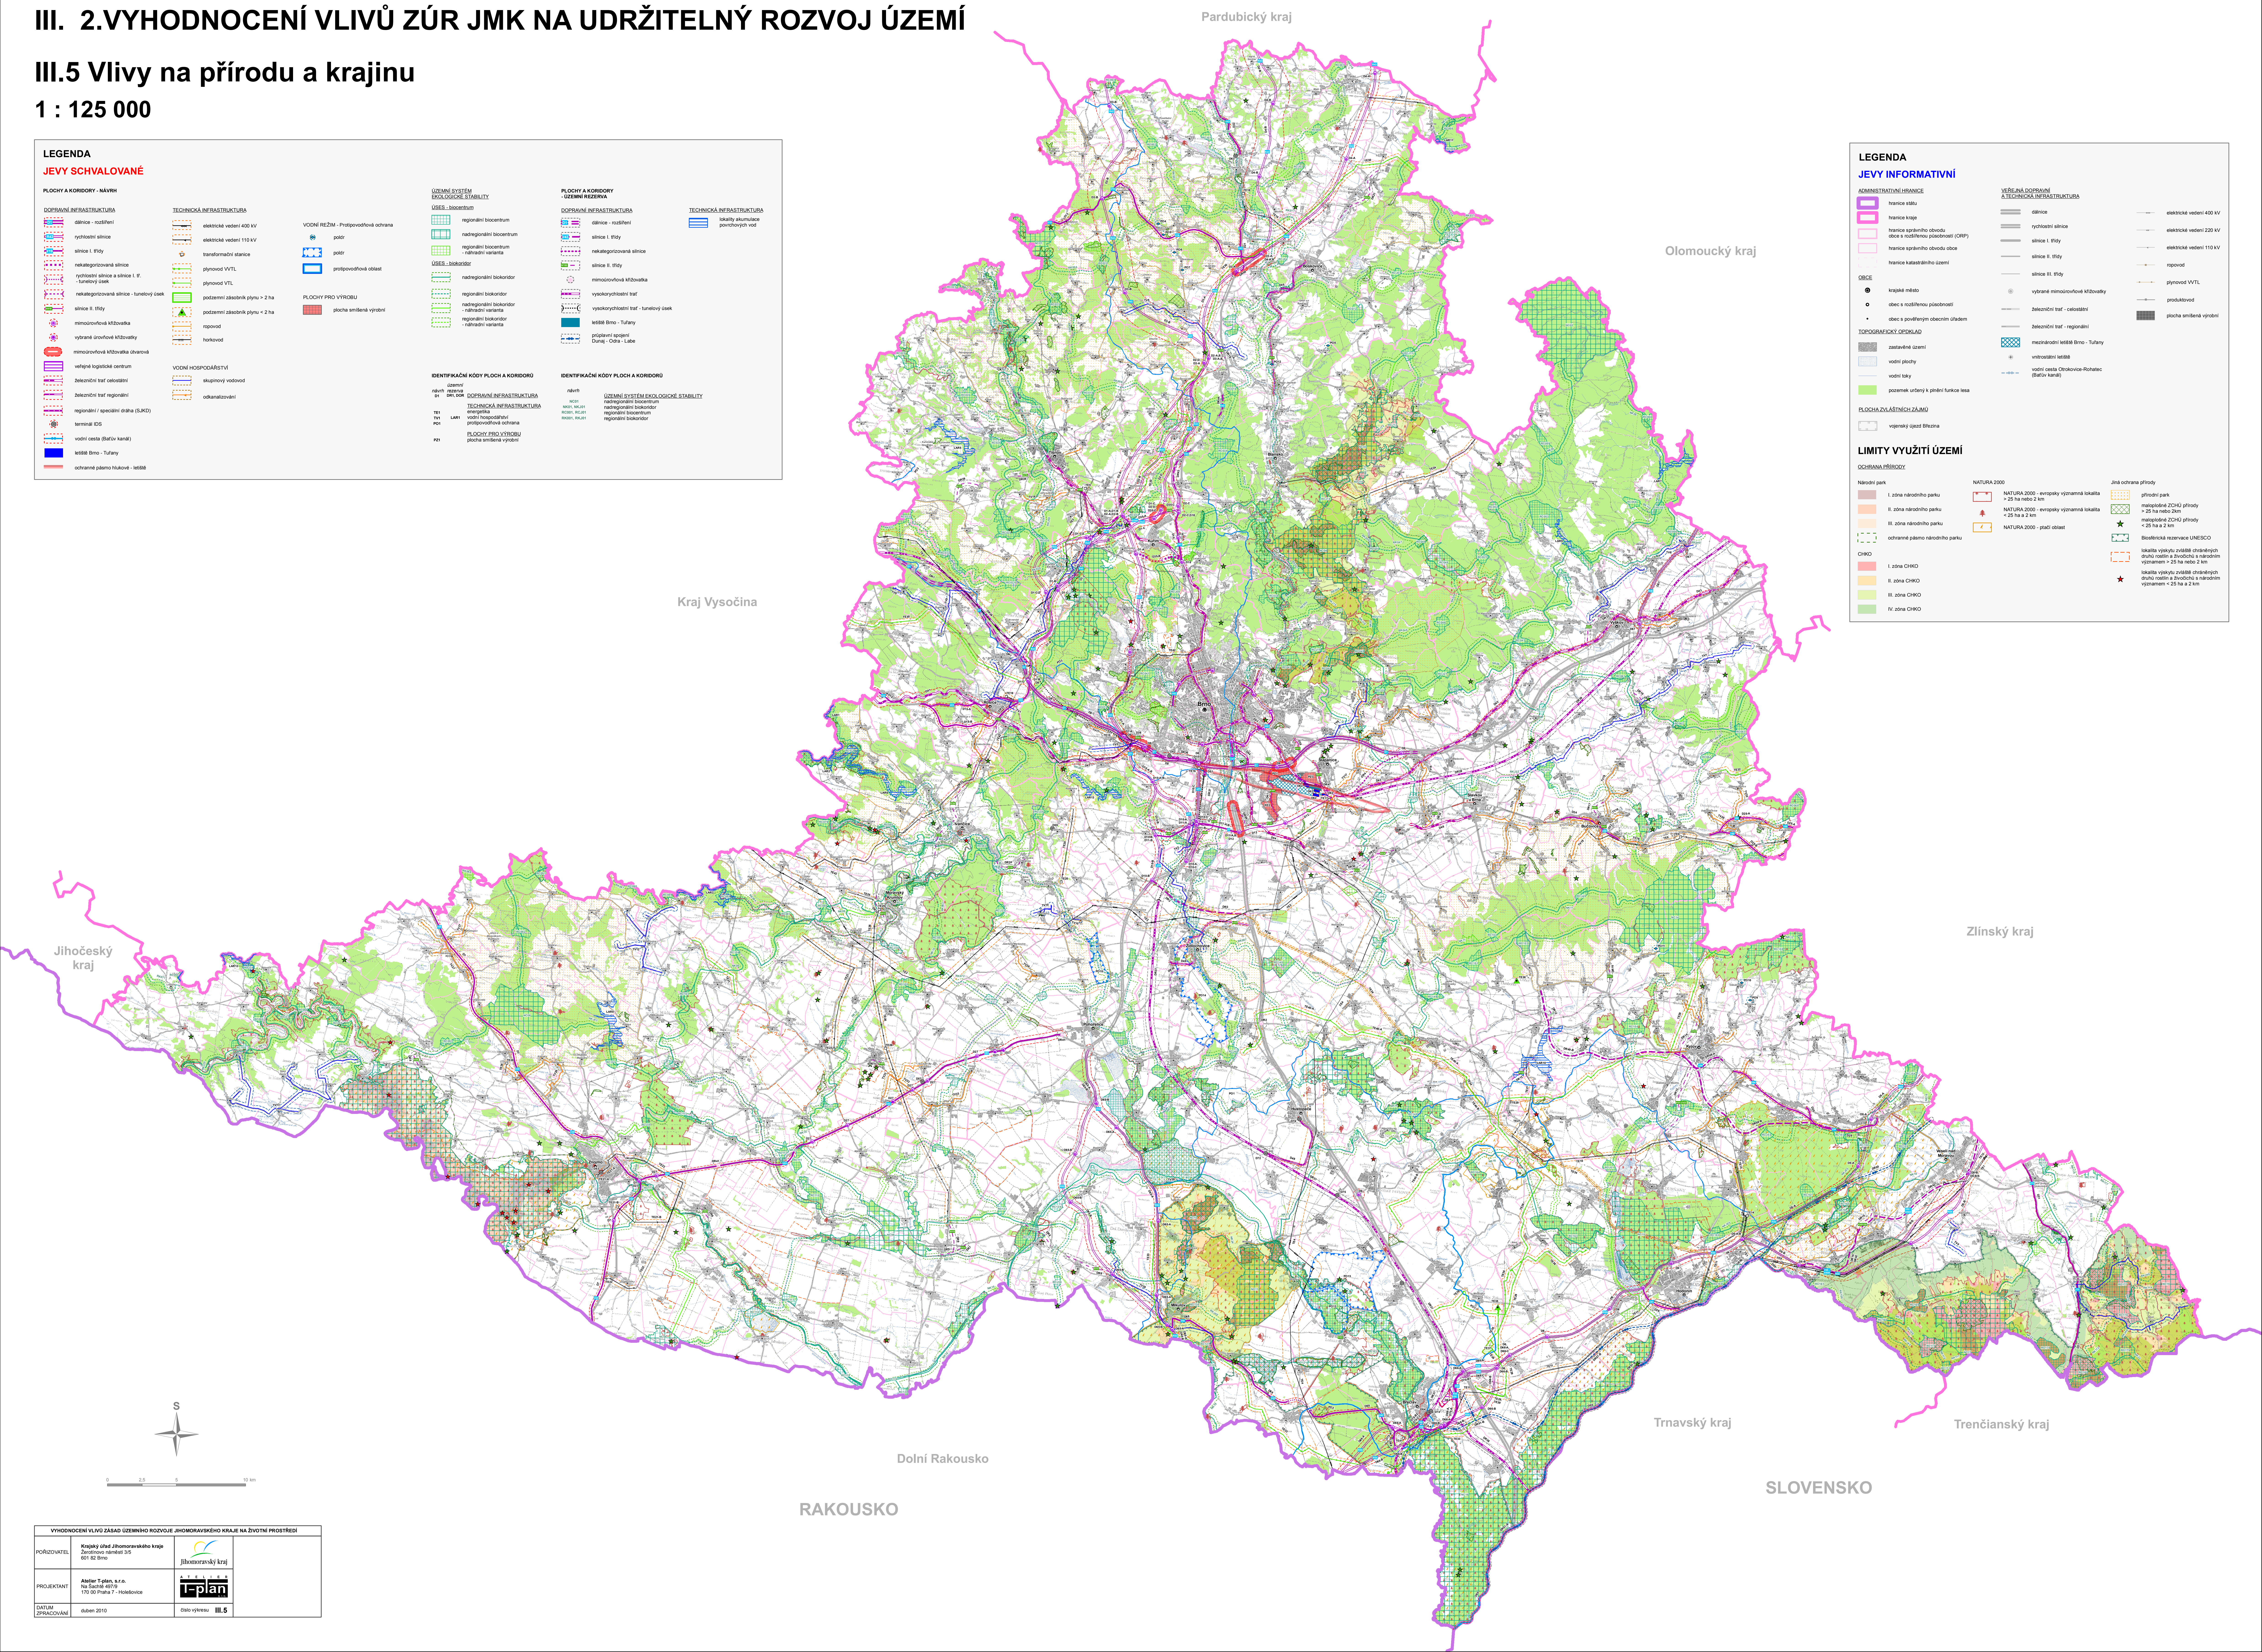
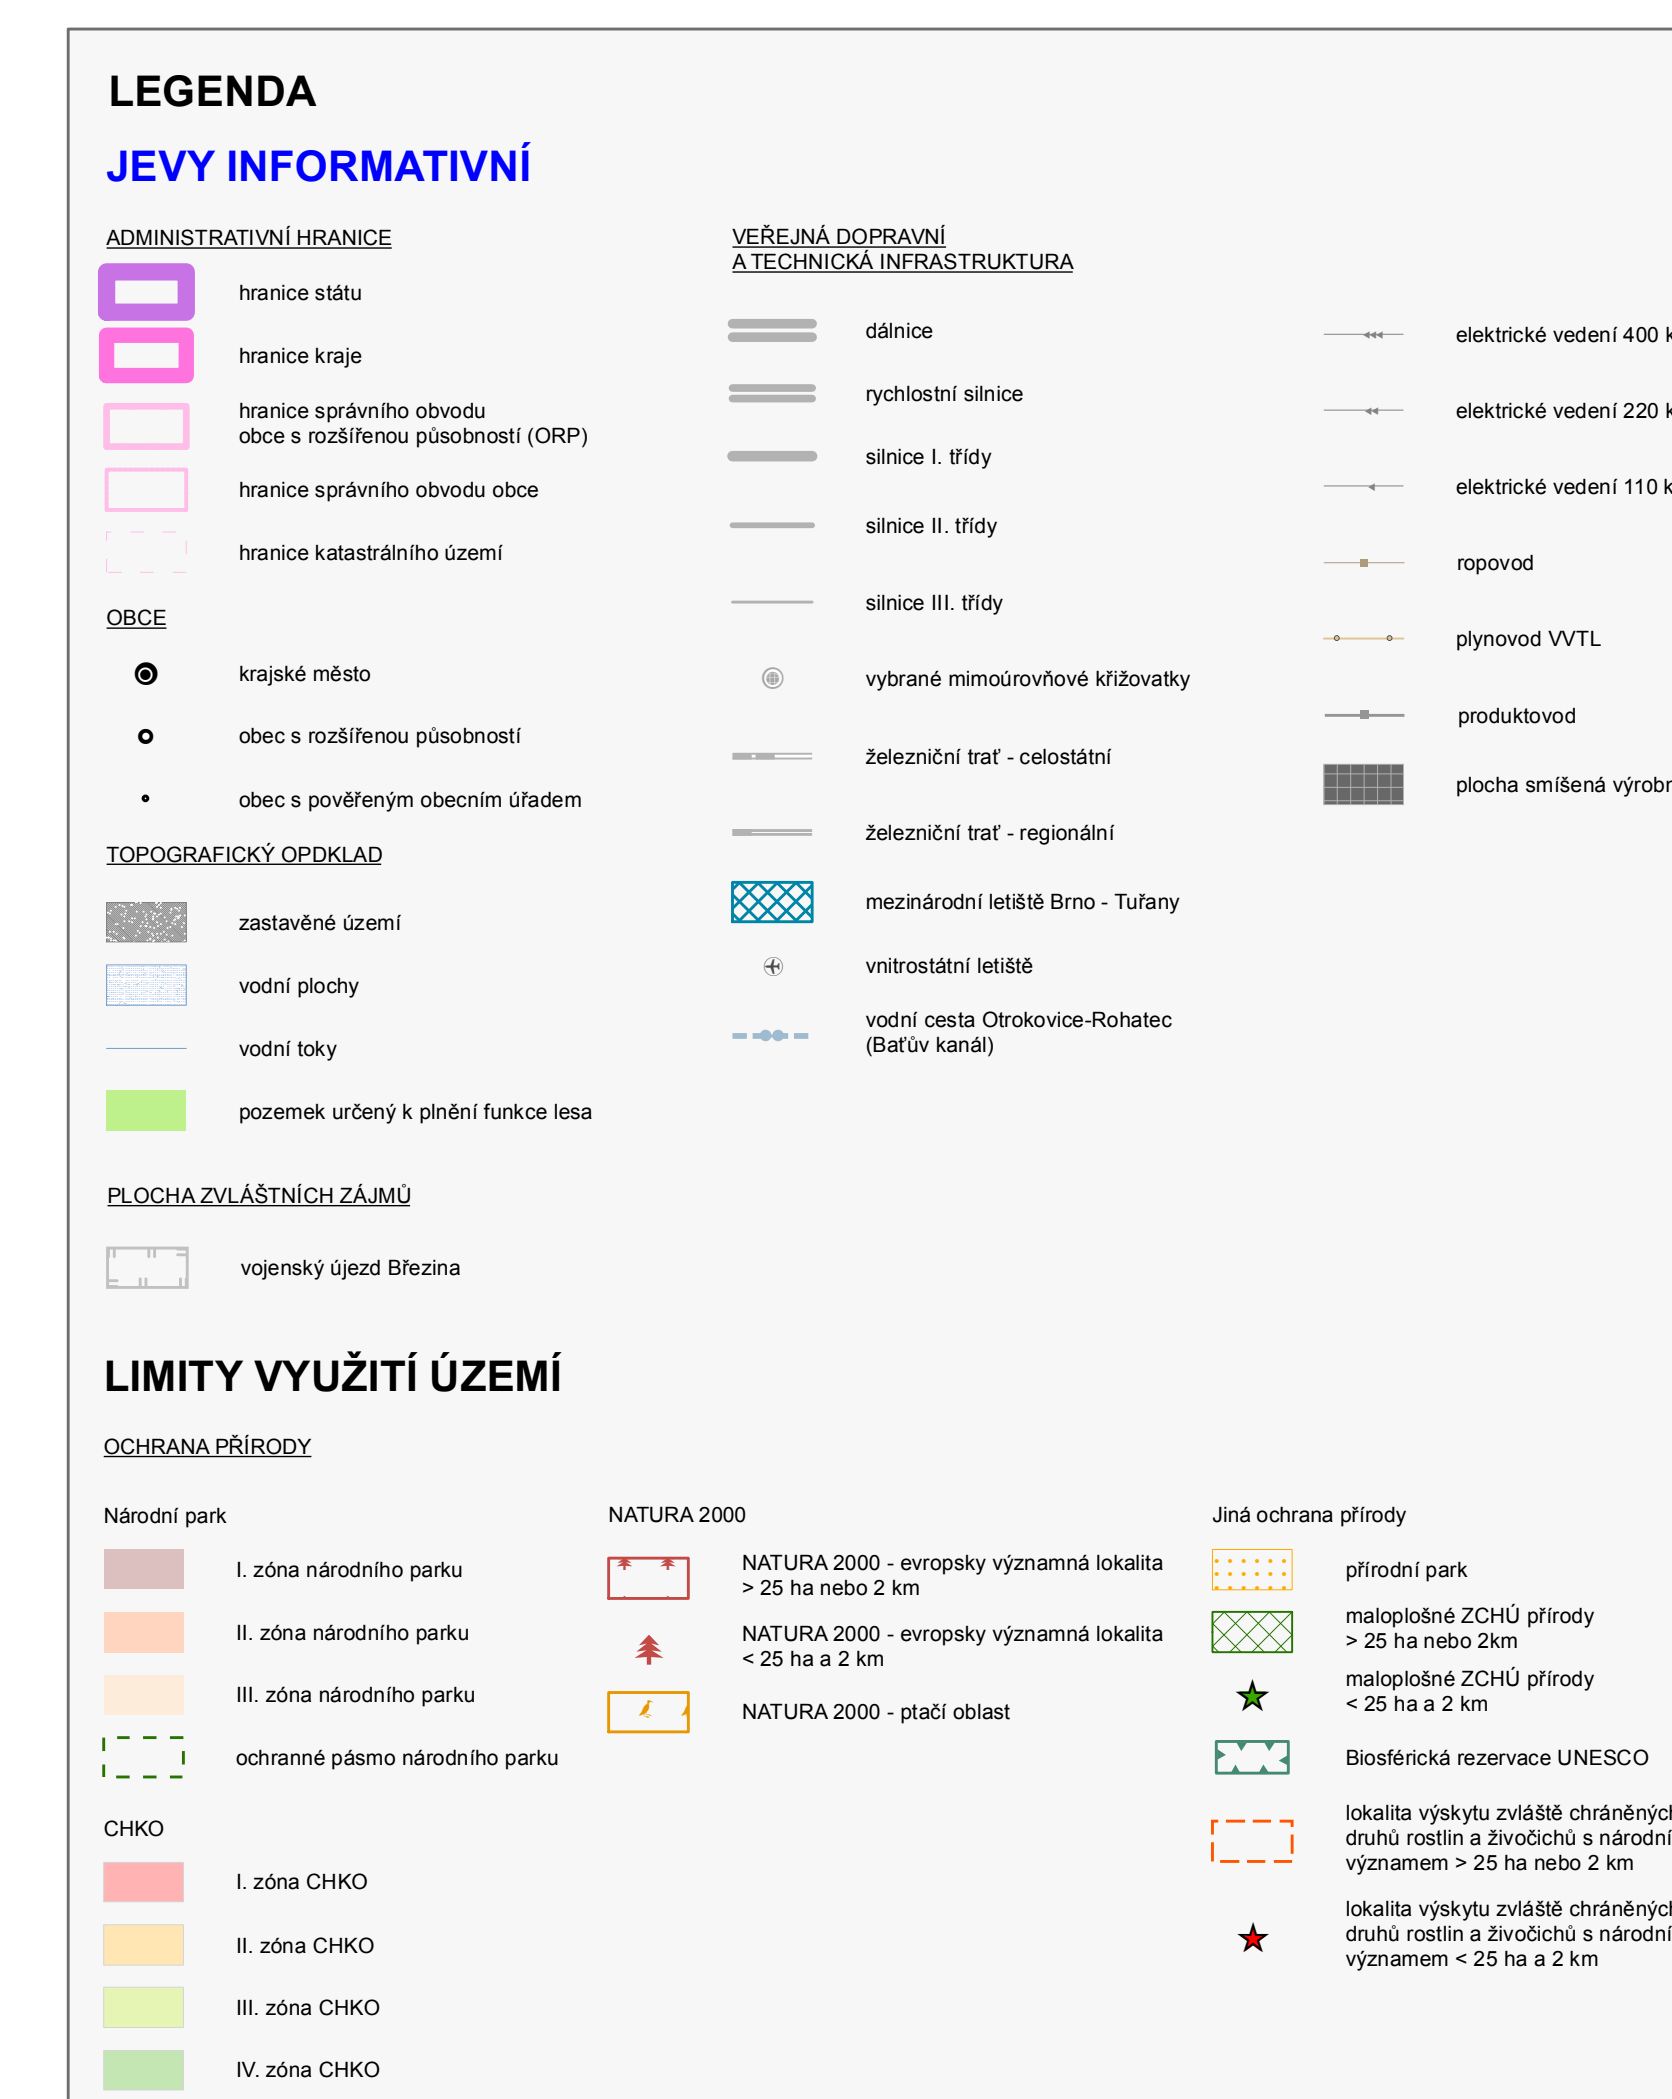


1 : 125 000

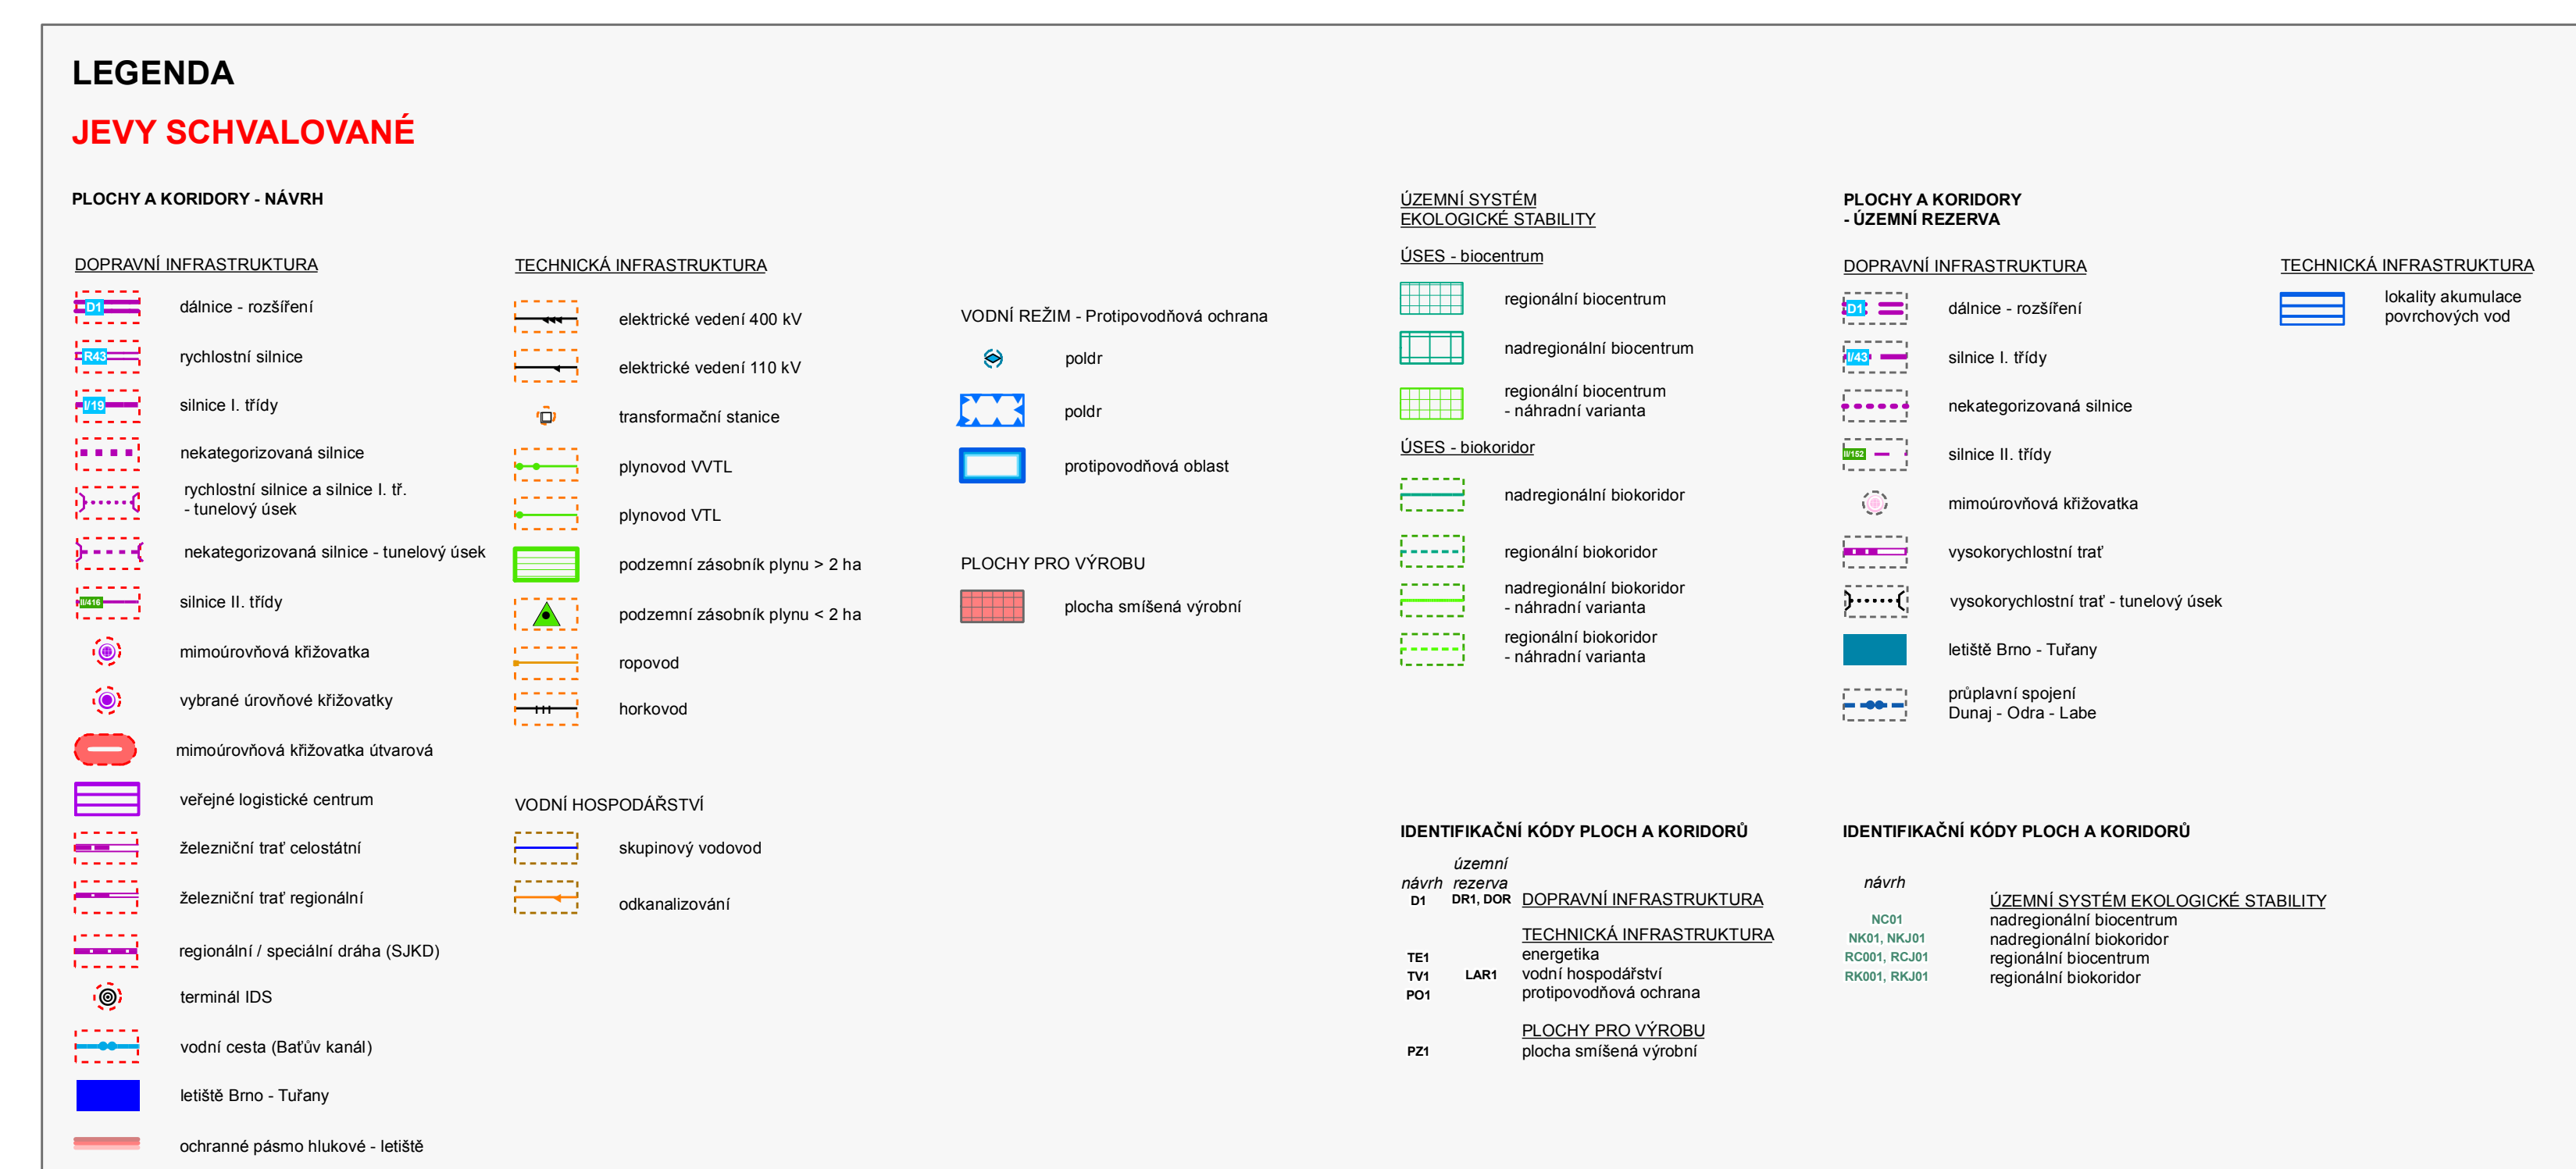

VYHODNOCENÍ VLIVU ZÁSDŮ ÚZEMNÍHO ROZVOJE JIHOMORAVSKÉHO KRAJE NA ŽIVOTNÍ PROSTŘEDÍ		
PORÍZOVATEL	Krajský úřad Jihomoravského kraje Zerutinského náměstí 3/5 601 82 Brno	 Jihomoravský kraj
PROJEKTANT	Atelier T-plan, s.r.o. Na Šantovce 407/9 170 00 Praha 7 - Holešovice	 T-plan
DATUM ZPRACOVÁNÍ	duben 2010	číslo výkresu III. 5