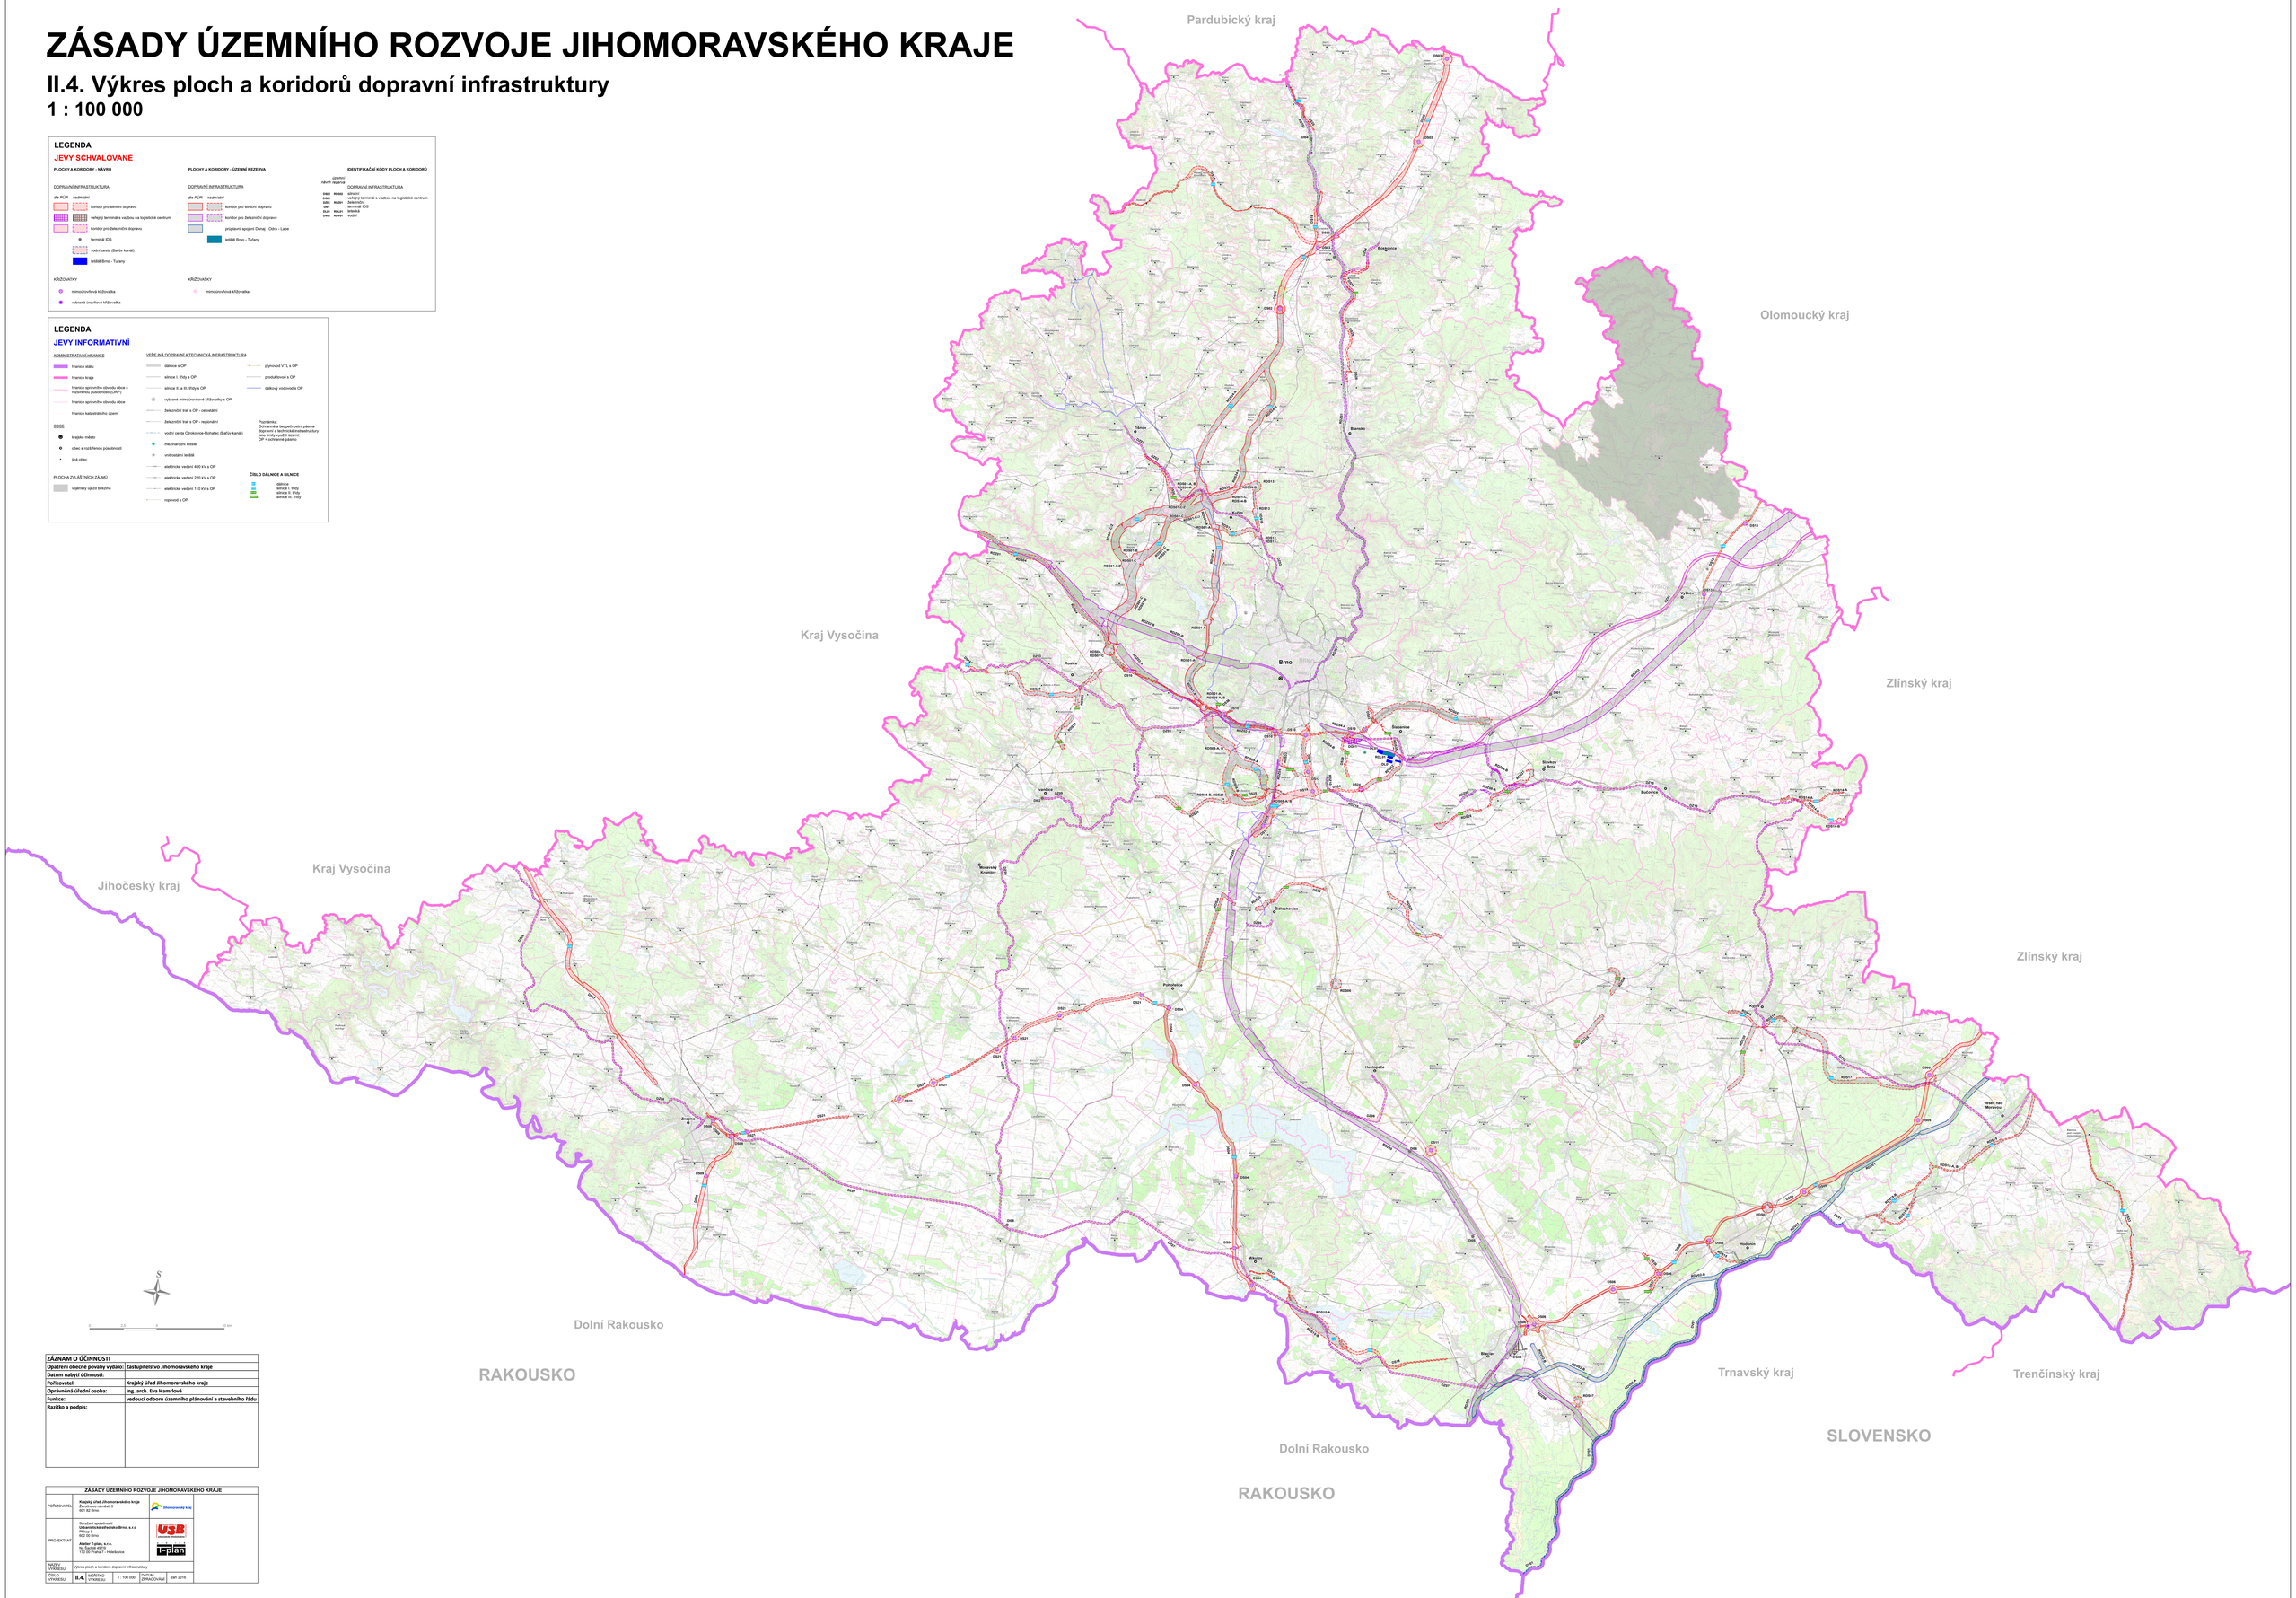

ZÁSADY ÚZEMNÍHO ROZVOJE JIHOMORAVSKÉHO KRAJE

II.4. Výkres ploch a koridorů dopravní infrastruktury

1 : 100 000

LEGENDA

JEVY SCHVALOVANÉ

PLOCHY A KORIDORY - NÁVRH

DOPRAVNÍ INFRASTRUKTURA

dle PÚR *nadmístní*

- koridor pro silniční dopravu
- veřejný terminál s vazbou na logistické centrum
- koridor pro železniční dopravu
- terminál IDS
- vodní cesta (Baťův kanál)
- letiště Brno - Tuřany

KŘIŽOVATKY

- mimoúrovňová křižovatka
- vybraná úrovňová křižovatka

PLOCHY A KORIDORY - ÚZEMNÍ REZERVA

DOPRAVNÍ INFRASTRUKTURA

dle PÚR *nadmístní*

- koridor pro silniční dopravu
- koridor pro železniční dopravu
- průplavní spojení Dunaj - Odra - Labe
- letiště Brno - Tuřany

KŘIŽOVATKY

- mimoúrovňová křižovatka

IDENTIFIKAČNÍ KÓDY PLOCH A KORIDORŮ

návrh	*územní rezerva*	DOPRAVNÍ INFRASTRUKTURA
DS02	RDS02	silniční
DG01		veřejný terminál s vazbou na logistické centrum
DZ01	RDZ01	železniční
DI01		terminál IDS
DL01	RDL01	letecká
DV01	RDV01	vodní

LEGENDA

JEVY INFORMATIVNÍ

ADMINISTRATIVNÍ HRANICE

- hranice státu
- hranice kraje
- hranice správního obvodu obce s rozšířenou působností (ORP)
- hranice správního obvodu obce
- hranice katastrálního území

OBCE

- krajské město
- obec s rozšířenou působností
- jiná obec

PLOCHA ZVLÁŠTNÍCH ZÁJMŮ

- vojenský újezd Březina

VEŘEJNÁ DOPRAVNÍ A TECHNICKÁ INFRASTRUKTURA

- dálnice s OP
- silnice I. třídy s OP
- silnice II. a III. třídy s OP
- vybrané mimoúrovňové křižovatky s OP
- železniční trať s OP - celostátní
- železniční trať s OP - regionální
- vodní cesta Otrokovice-Rohatec (Baťův kanál)
- mezinárodní letiště
- vnitrostátní letiště
- elektrické vedení 400 kV s OP
- elektrické vedení 220 kV s OP
- elektrické vedení 110 kV s OP
- ropovod s OP
- plynovod VTL s OP
- produktovod s OP
- dálkový vodovod s OP

Poznámka:
Ochranná a bezpečnostní pásma dopravní a technické instrastruktury jsou limity využití území;
OP = ochranné pásmo

ČÍSLO DÁLNICE A SILNICE

D1	dálnice
I/19	silnice I. třídy
II/152	silnice II. třídy
III/05531	silnice III. třídy

Pardubický kraj
Olomoucký kraj
Kraj Vysočina
Zlínský kraj
Brno
Kraj Vysočina
Jihočeský kraj
Zlínský kraj
Dolní Rakousko
RAKOUSKO
Trnavský kraj
Trenčínský kraj
SLOVENSKO
Dolní Rakousko
RAKOUSKO
S
0
2,5
5
10 km

ZÁZNAM O ÚČINNOSTI	
Opatření obecné povahy vydalo:	**Zastupitelstvo Jihomoravského kraje**
Datum nabytí účinnosti:	
Pořizovatel:	**Krajský úřad Jihomoravského kraje**
Oprávněná úřední osoba:	**Ing. arch. Eva Hamrlová**
Funkce:	**vedoucí odboru územního plánování a stavebního řádu**
Razítko a podpis:	

ZÁSADY ÚZEMNÍHO ROZVOJE JIHOMORAVSKÉHO KRAJE					
POŘIZOVATEL	**Krajský úřad Jihomoravského kraje** Žerotínovo náměstí 3 601 82 Brno				Jihomoravský kraj
PROJEKTANT	Sdružení společností **Urbanistické středisko Brno, s.r.o** Příkop 8 602 00 Brno **Atelier T-plan, s.r.o.** Na Šachtě 497/9 170 00 Praha 7 - Holešovice				www.usbrno.cz USB urbanistické středisko brno ATELIER T-plan s.r.o.
NÁZEV VÝKRESU	Výkres ploch a koridorů dopravní infrastruktury				
ČÍSLO VÝKRESU	**II.4.**	MĚŘÍTKO VÝKRESU	1 : 100 000	DATUM ZPRACOVÁNÍ	září 2016