
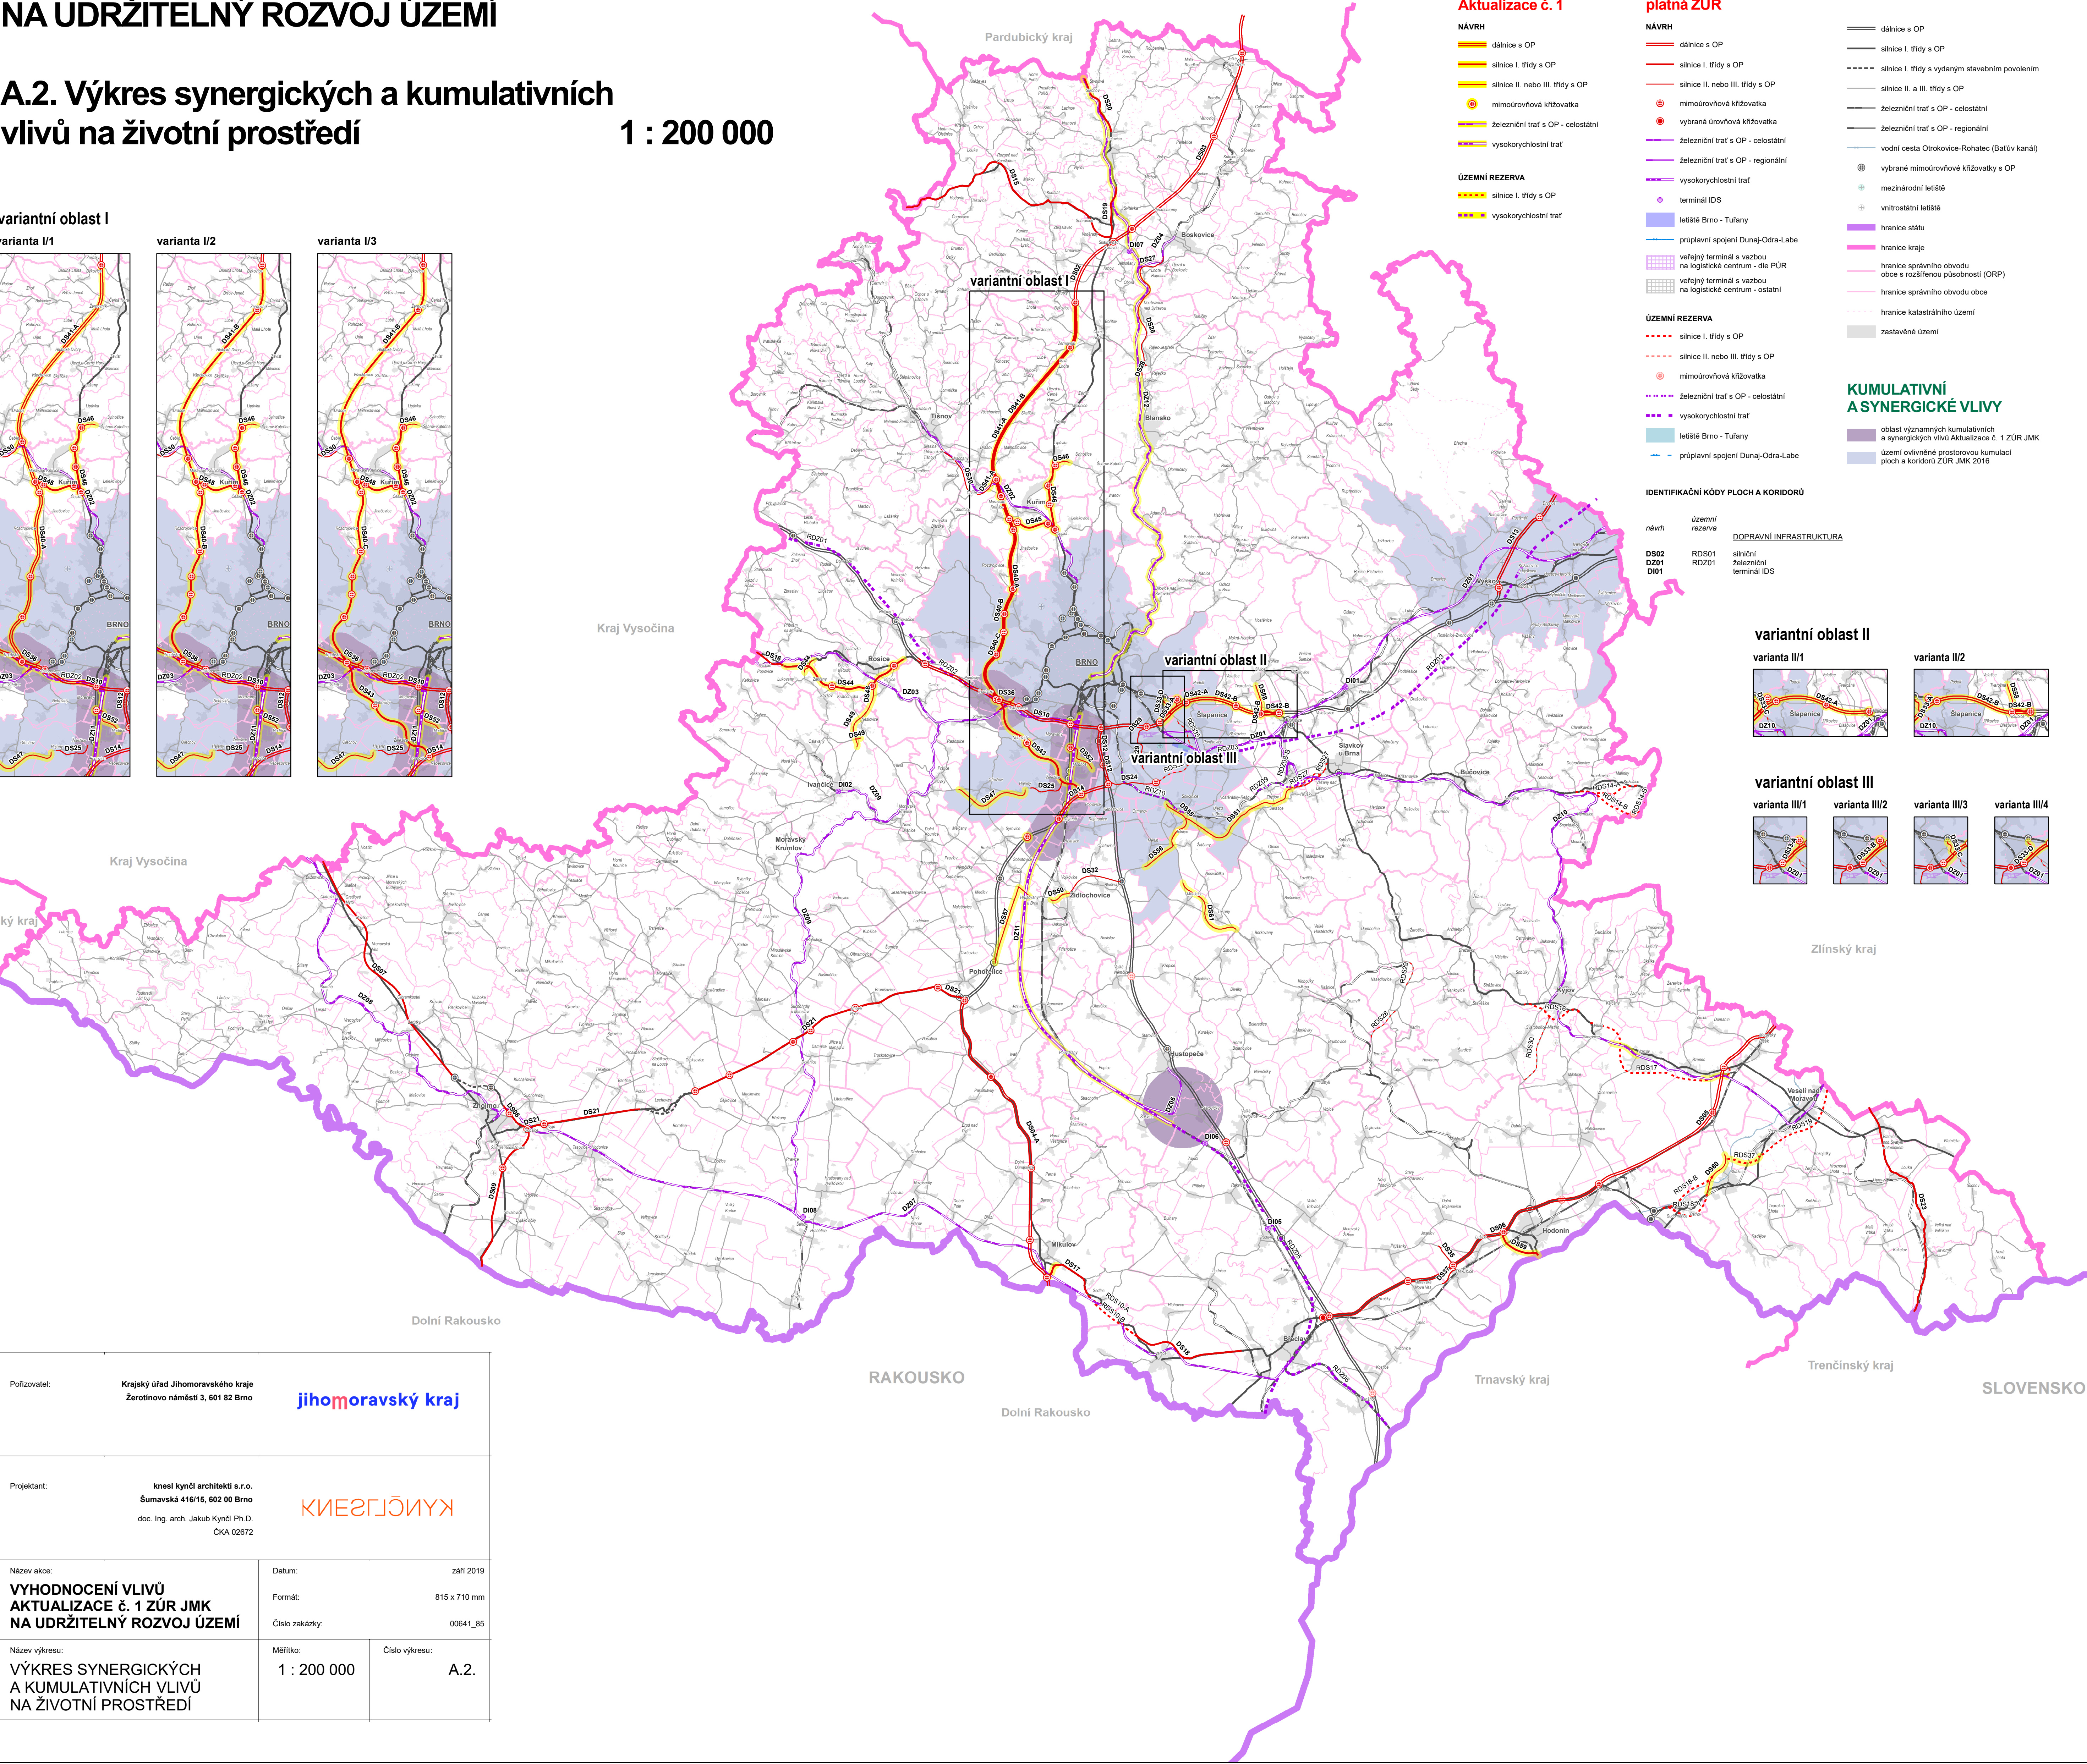
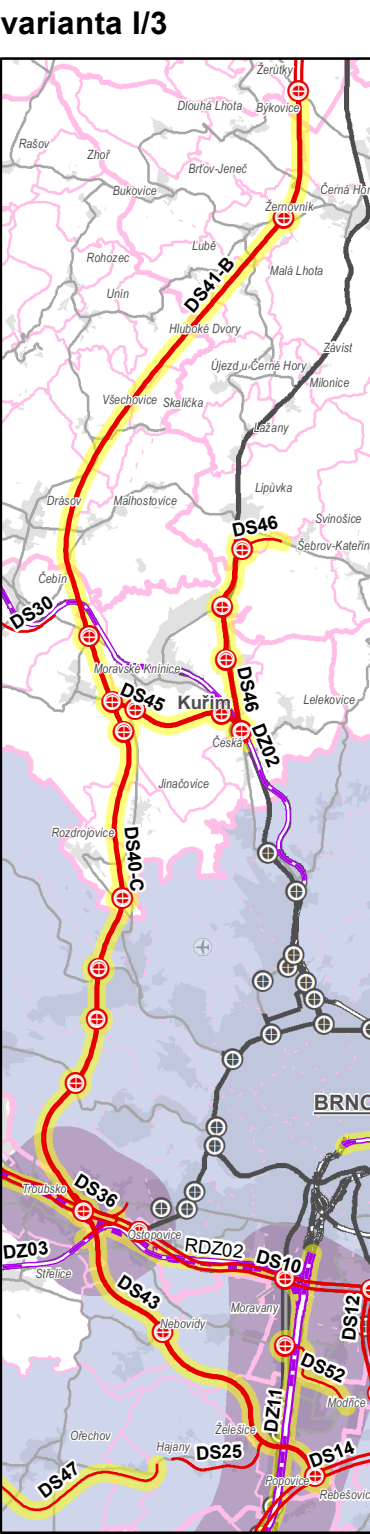
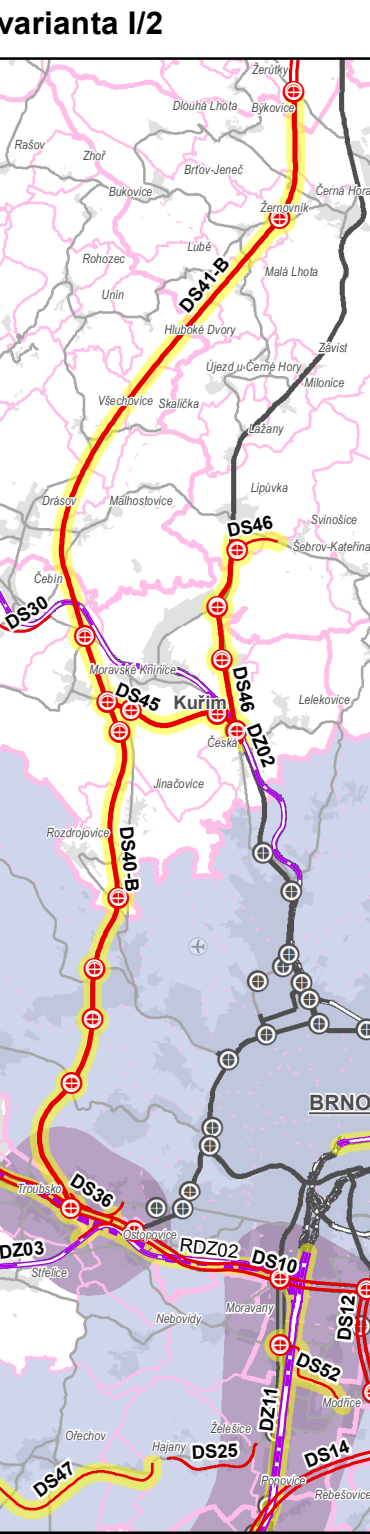


VYHODNOCENÍ VLIVŮ AKTUALIZACE č. 1 ZÚR JMK
 NA UDRŽITELNÝ ROZVOJ ÚZEMÍ

A.2. Výkres synergických a kumulativních
 vlivů na životní prostředí

1 : 200 000

variantní oblast I

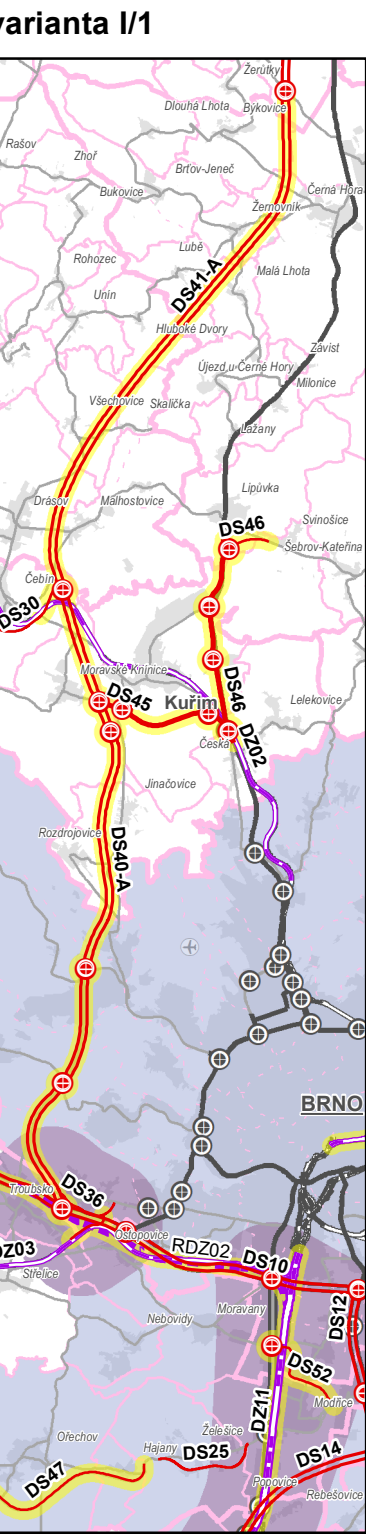

LEGENDA

JEVY SCHVALOVANÉ
Aktualizace č. 1

- NÁVRH
- dálnice s OP
 - silnice I. třídy s OP
 - silnice II. nebo III. třídy s OP
 - mimoúrovňová křižovatka
 - železniční trať s OP - celostátní
 - vysokorychlostní trať

ÚZEMNÍ REZERVA

- silnice I. třídy s OP
- silnice II. nebo III. třídy s OP
- vysokorychlostní trať

JEVY SCHVÁLENÉ
platná ZÚR

- NÁVRH
- dálnice s OP
 - silnice I. třídy s OP
 - silnice II. nebo III. třídy s OP
 - mimoúrovňová křižovatka
 - vybraná úroňová křižovatka
 - železniční trať s OP - celostátní
 - železniční trať s OP - regionální
 - vysokorychlostní trať
 - termínál IDS
 - letišťe Brno - Tuřany
 - průplavní spojení Dunaj-Odra-Labe
 - veřejný terminál s vazbou na logistické centrum - dle PÚR
 - veřejný terminál s vazbou na logistické centrum - ostatní

ÚZEMNÍ REZERVA

- silnice I. třídy s OP
- silnice II. nebo III. třídy s OP
- mimoúrovňová křižovatka
- železniční trať s OP - celostátní
- vysokorychlostní trať
- letišťe Brno - Tuřany
- průplavní spojení Dunaj-Odra-Labe

IDENTIFIKAČNÍ KÓDY PLOCH A KORIDORŮ

návrh	územní rezerva	DOPRAVNÍ INFRASTRUKTURA
DS02	RDS01	silniční
DZ01	RZ01	železniční
DI01		termínál IDS



JEVY INFORMATIVNÍ

- dálnice s OP
- silnice I. třídy s OP
- silnice I. třídy s vydaným stavebním povolením
- silnice II. a III. třídy s OP
- železniční trať s OP - celostátní
- železniční trať s OP - regionální
- vodní cesta Otrokovice-Rohatec (Bařův kanál)
- vybrané mimoúrovňové křižovatky s OP
- mezinárodní letiště
- vnitrostátní letiště
- hranice státu
- hranice kraje
- hranice správního obvodu obce s rozšířenou působností (ORP)
- hranice správního obvodu obce
- hranice katastrálního území
- zastavěné území


KUMULATIVNÍ
A SYNERGICKÉ VLIVY

- oblast významných kumulativních a synergických vlivů Aktualizace č. 1 ZÚR JMK
- území ovlivněné prostorovou kumulací ploch a koridorů ZÚR JMK 2016

variantní oblast II

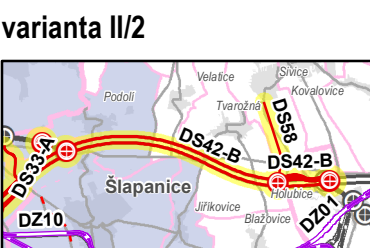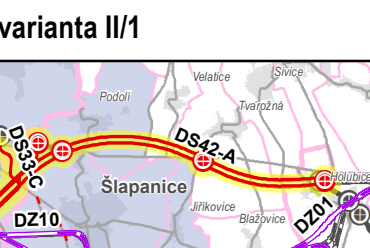

variantní oblast III

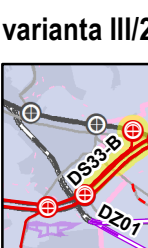

Pořizovatel:	Krajský úřad Jihomoravského kraje Žerotínovo náměstí 3, 601 82 Brno	jihomoravský kraj
Projektant:	knesl kynčl architekti s.r.o. Šumavská 416/15, 602 00 Brno doc. Ing. arch. Jakub Kynčl Ph.D. ČKA 02672	KNEŠL KYNČL
Název akce:	VYHODNOCENÍ VLIVŮ AKTUALIZACE č. 1 ZÚR JMK NA UDRŽITELNÝ ROZVOJ ÚZEMÍ	
Název výkresu:	VÝKRES SYNERGICKÝCH A KUMULATIVNÍCH VLIVŮ NA ŽIVOTNÍ PROSTŘEDÍ	
Datum:	září 2019	
Formát:	815 x 710 mm	
Číslo zakázky:	00641_85	
Měřítko:	1 : 200 000	A.2.
Číslo výkresu:		