


ZÁSADY ÚZEMNÍHO ROZVOJE JIHOMORAVSKÉHO KRAJE
AKTUALIZACE č. 1

A1/II.4. Schéma dopravní infrastruktury

1 : 200 000

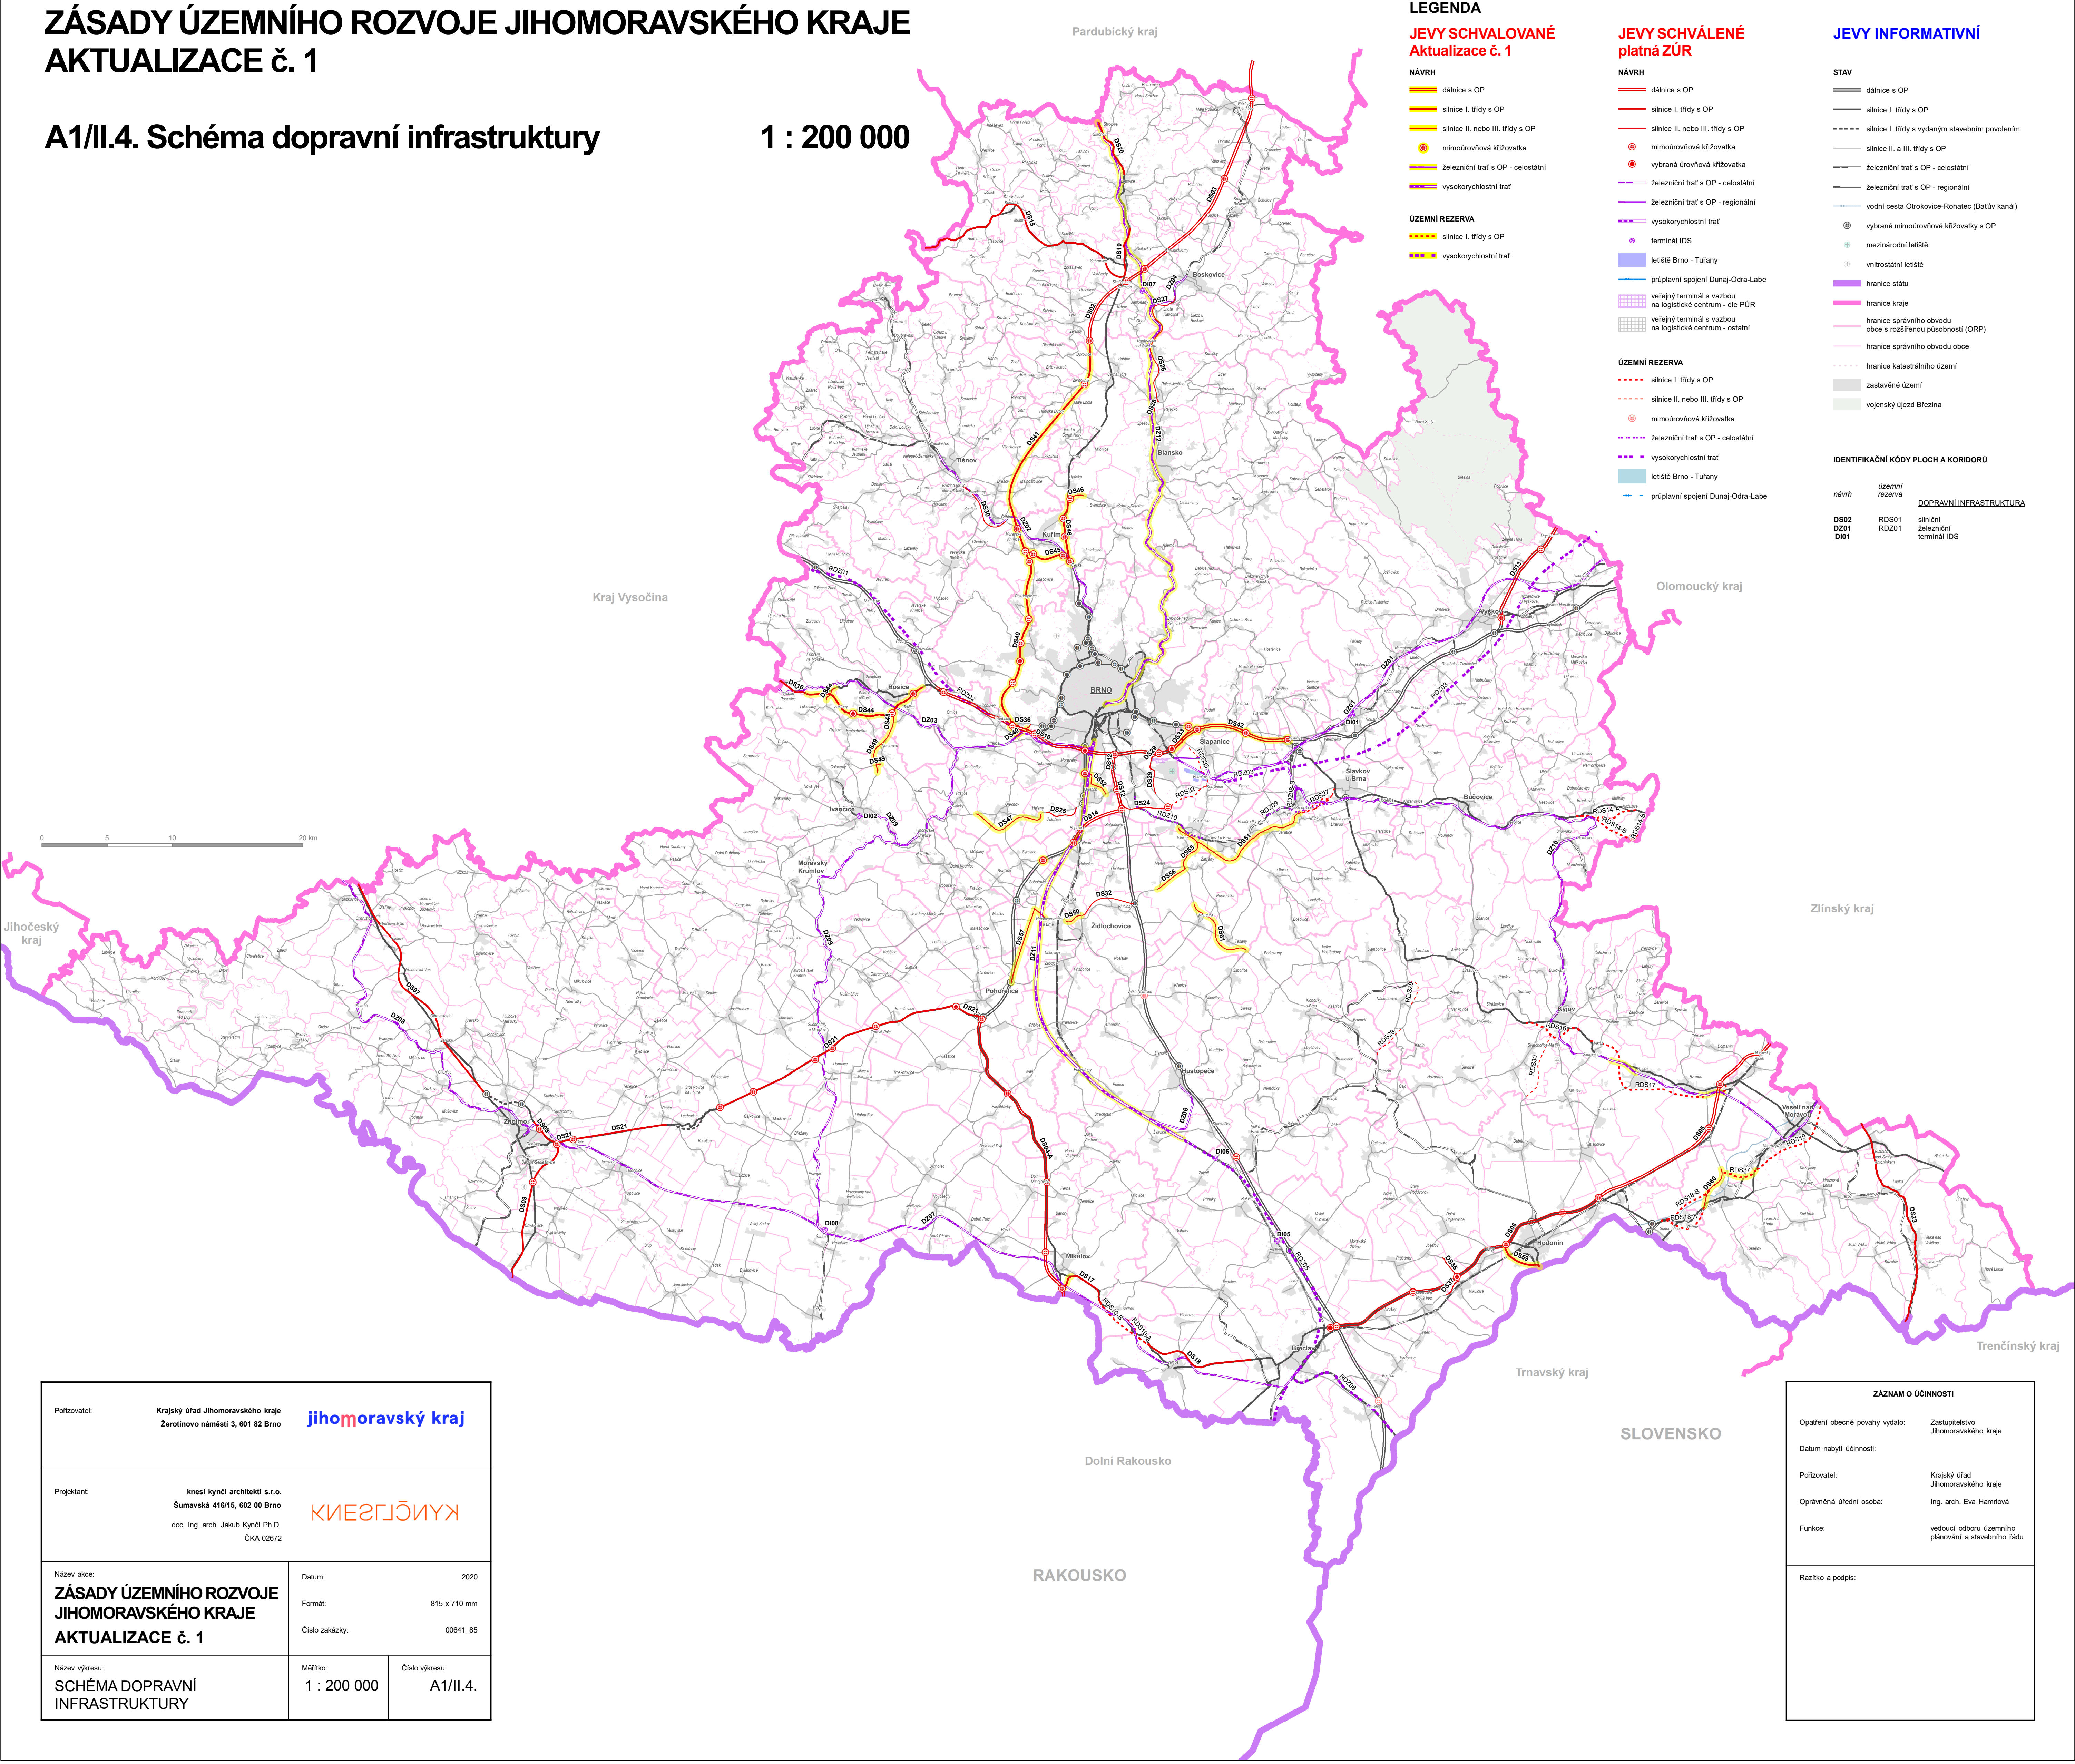

LEGENDA

JEVY SCHVALOVANÉ
Aktualizace č. 1

- NÁVRH**
- dálnice s OP
 - silnice I. třídy s OP
 - silnice II. nebo III. třídy s OP
 - mimoúrovňňová křižovatka
 - železniční trať s OP - celostátní
 - vysokorychlostní trať

ÚZEMNÍ REZERVA

- silnice I. třídy s OP
- vysokorychlostní trať

JEVY SCHVÁLENÉ
platná ZÚR

- NÁVRH**
- dálnice s OP
 - silnice I. třídy s OP
 - silnice II. nebo III. třídy s OP
 - mimoúrovňňová křižovatka
 - železniční trať s OP - celostátní
 - železniční trať s OP - regionální
 - vysokorychlostní trať
 - terminál IDS
 - letišťe Brno - Tuřany
 - průplavní spojení Dunaj-Odra-Labe
 - veřejný terminál s vazbou na logistické centrum - dle PÚR
 - veřejný terminál s vazbou na logistické centrum - ostatní

ÚZEMNÍ REZERVA

- silnice I. třídy s OP
- silnice II. nebo III. třídy s OP
- mimoúrovňňová křižovatka
- železniční trať s OP - celostátní
- vysokorychlostní trať
- letišťe Brno - Tuřany
- průplavní spojení Dunaj-Odra-Labe

JEVY INFORMATIVNÍ

- STAV**
- dálnice s OP
 - silnice I. třídy s OP
 - silnice I. třídy s vydaným stavebním povolením
 - silnice II. a III. třídy s OP
 - železniční trať s OP - celostátní
 - železniční trať s OP - regionální
 - vodní cesta Otrokovice-Rohatec (Batův kanál)
 - vybrané mimoúrovňňové křižovatky s OP
 - mezinárodní letišťe
 - vnitrostátní letišťe
 - hranice státu
 - hranice správního obvodu obce s rozšířenou působností (ORP)
 - hranice správního obvodu obce
 - hranice katastrálního území
 - zastavěné území
 - vojenský újezd Březina

IDENTIFIKAČNÍ KÓDY PLOCH A KORIDORŮ

návrh	územní rezerva	DOPRAVNÍ INFRASTRUKTURA
DS02	RDS01	silniční
DZ01	RZ001	železniční
DIO1		terminál IDS

Pořizovatel: Krajský úřad Jihomoravského kraje Žerotínovo náměstí 3, 601 82 Brno		jihomoravský kraj	
Projektant: Kneštl Kynčl architekti s.r.o. Šumavská 416/15, 602 00 Brno doc. Ing. arch. Jakub Kynčl Ph.D. ČKA 02672		KNEŠTL KYNČL	
Název akce: ZÁSADY ÚZEMNÍHO ROZVOJE JIHOMORAVSKÉHO KRAJE AKTUALIZACE č. 1	Datum: 2020		
	Formát: 815 x 710 mm		
	Číslo zakázky: 00641_85		
Název výkresu: SCHÉMA DOPRAVNÍ INFRASTRUKTURY	Měřítko: 1 : 200 000	Číslo výkresu: A1/II.4.	

ZÁZNAM O ÚČINNOSTI	
Opáření obecné povahy vydalo:	Zastupitelstvo Jihomoravského kraje
Datum nabytí účinnosti:	
Pořizovatel:	Krajský úřad Jihomoravského kraje
Opáření obecné povahy vydal:	Ing. arch. Eva Hamřelová
Funkce:	vedoucí odboru územního plánování a stavebního řádu
Razítko a podpis:	