


ZÁSADY ÚZEMNÍHO ROZVOJE JIHOMORAVSKÉHO KRAJE
AKTUALIZACE č. 1

A1/II.5. Schéma technické infrastruktury 1 : 200 000

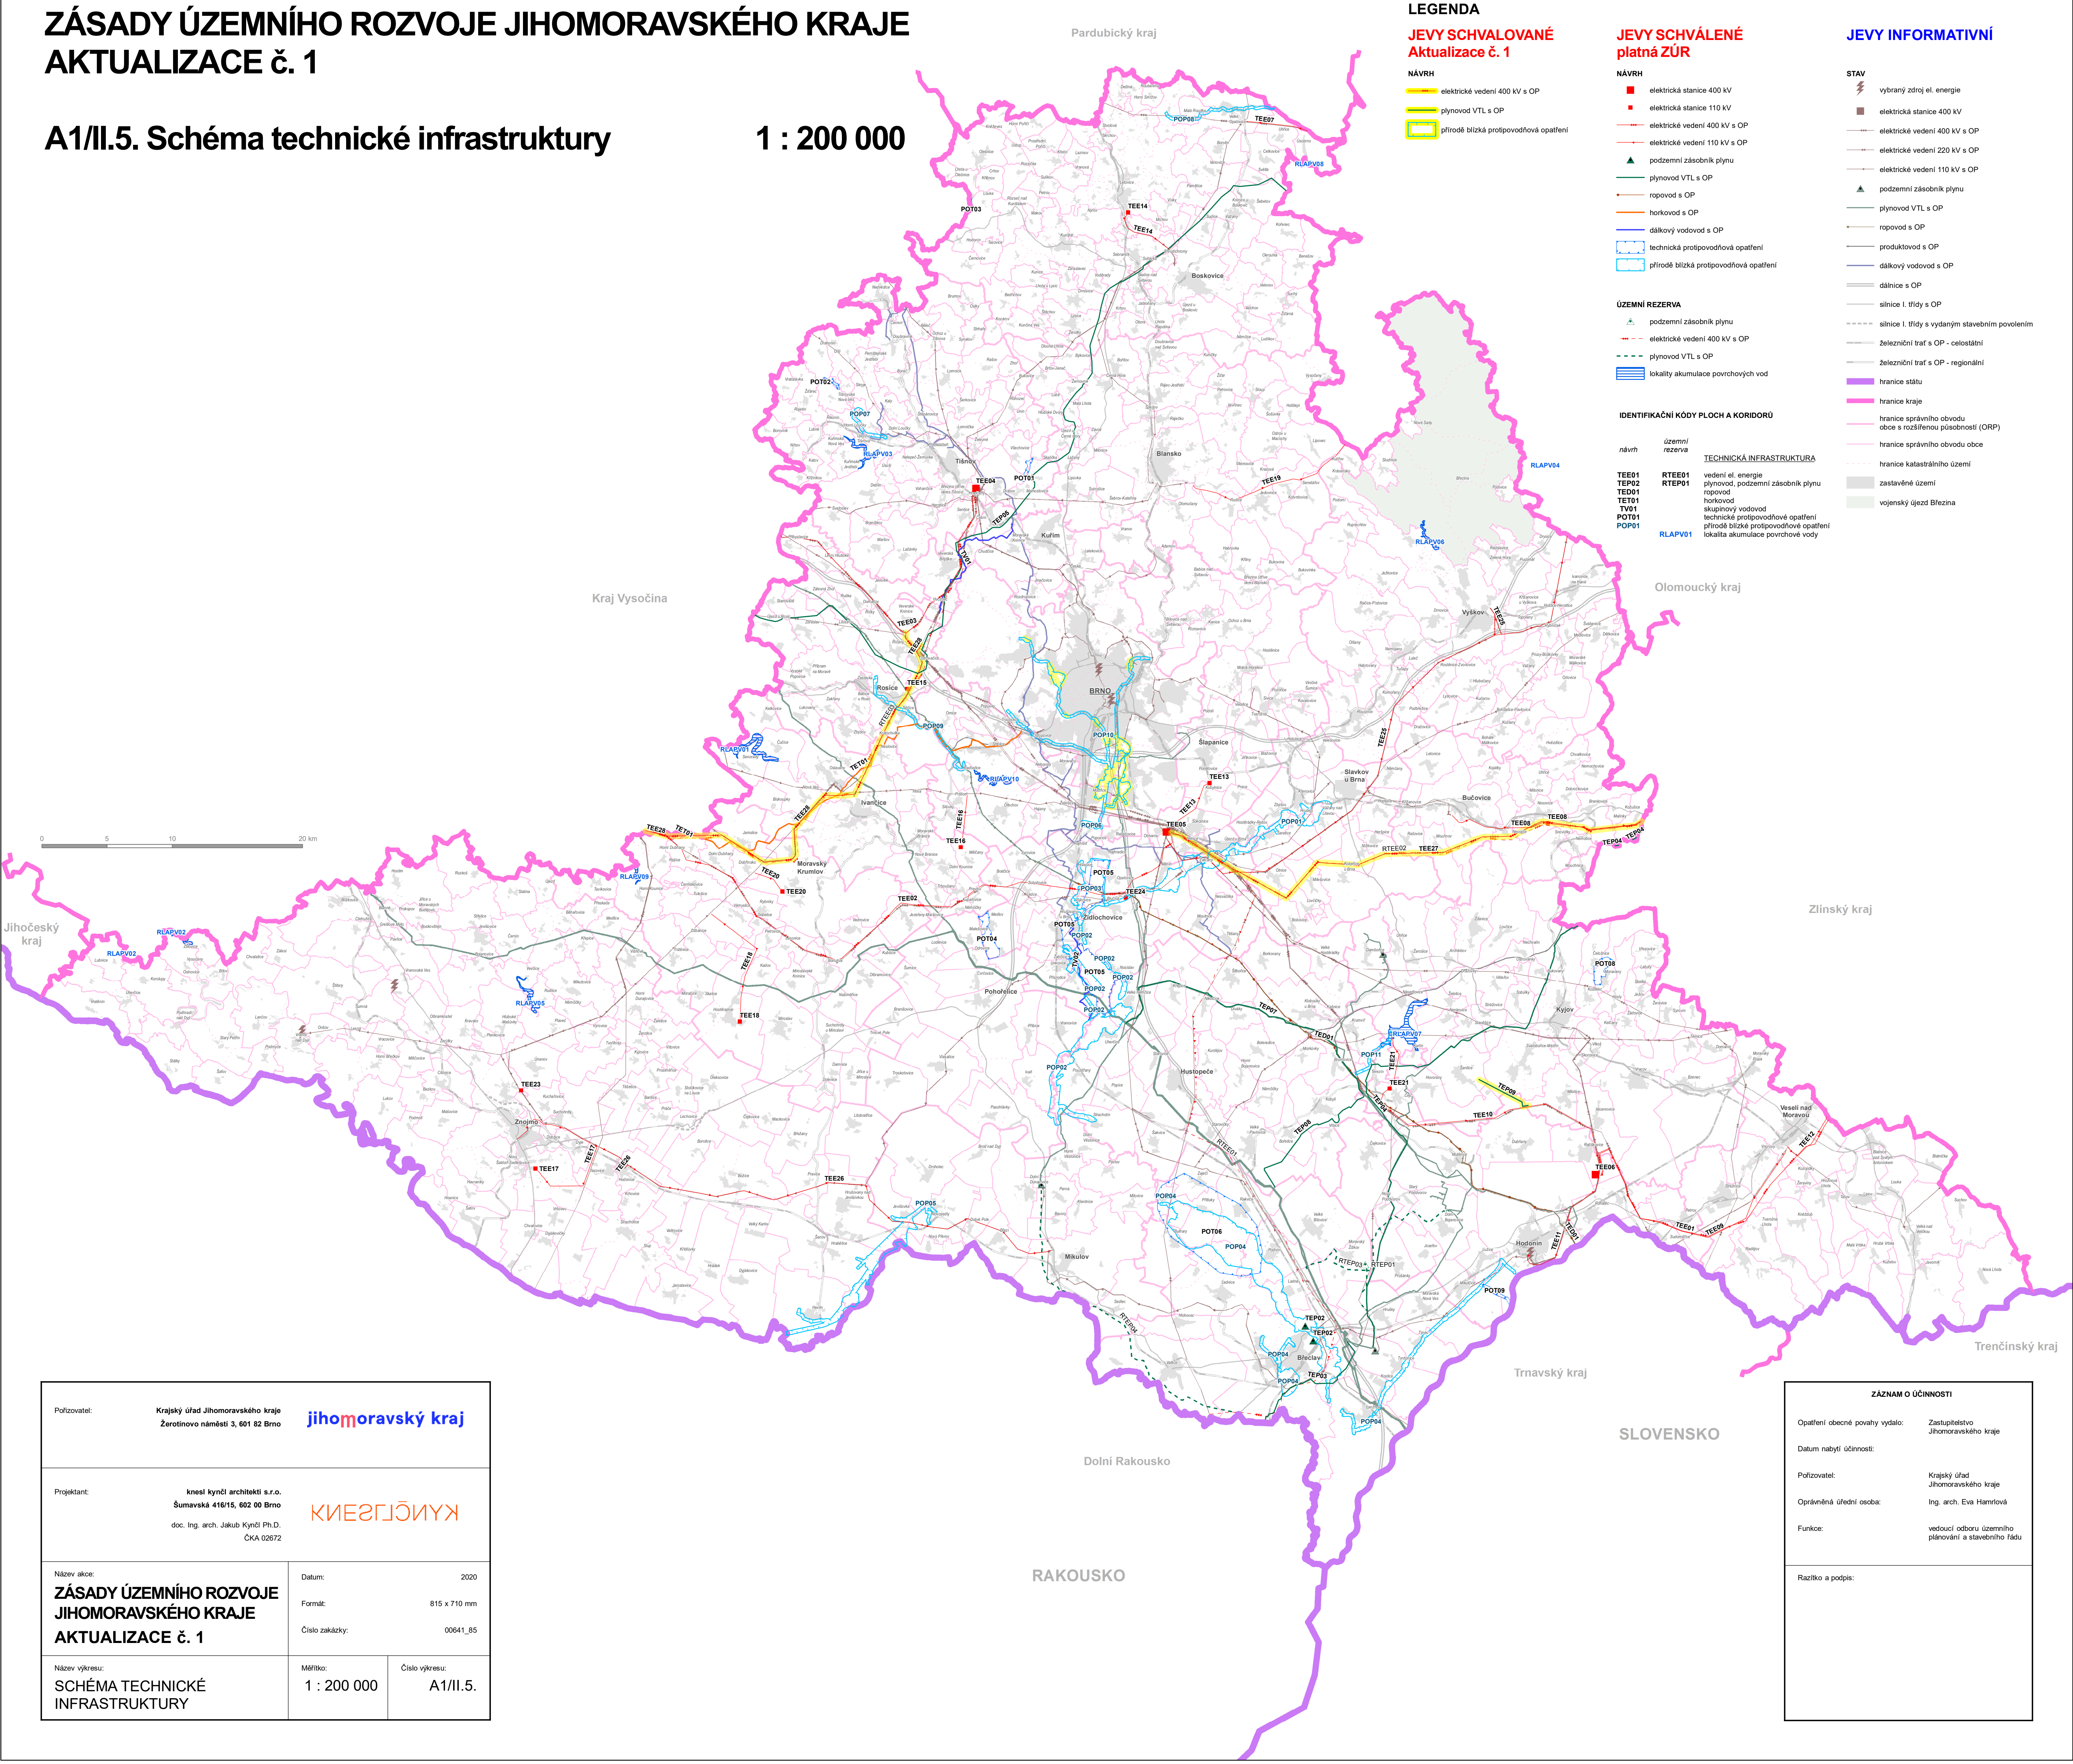

Příjemce: Krajský úřad Jihomoravského kraje Žerotínovo náměstí 3, 601 82 Brno			jihomoravský kraj		
Projektant: knesl kynčí architekti s.r.o. Šumavská 416/15, 602 00 Brno doc. Ing. arch. Jakub Kynčí Ph.D. ČKA 02872			KYNČI		
Název akce: ZÁSADY ÚZEMNÍHO ROZVOJE JIHOMORAVSKÉHO KRAJE AKTUALIZACE č. 1		Datum: 2020		Formát: 815 x 710 mm	
		Formát: 815 x 710 mm		Číslo zakázky: 00641_85	
Název výkresu: SCHÉMA TECHNICKÉ INFRASTRUKTURY		Měřítko: 1 : 200 000		Číslo výkresu: A1/II.5.	

ZÁZNAM O ÚČINNOSTI	
Opatření obecní povahy vydalo: Zastupitelstvo Jihomoravského kraje	
Datum nabytí účinnosti:	
Příjemce:	Krajský úřad Jihomoravského kraje
Oprávněná úřední osoba:	Ing. arch. Eva Hamřelová
Funkce:	vedoucí odboru územního plánování a stavebního řádu
Razítko a podpis:	