


ZÁSADY ÚZEMNÍHO ROZVOJE JIHOMORAVSKÉHO KRAJE

AKTUALIZACE č. 4

A4/II.5. Schéma technické infrastruktury

1 : 200 000

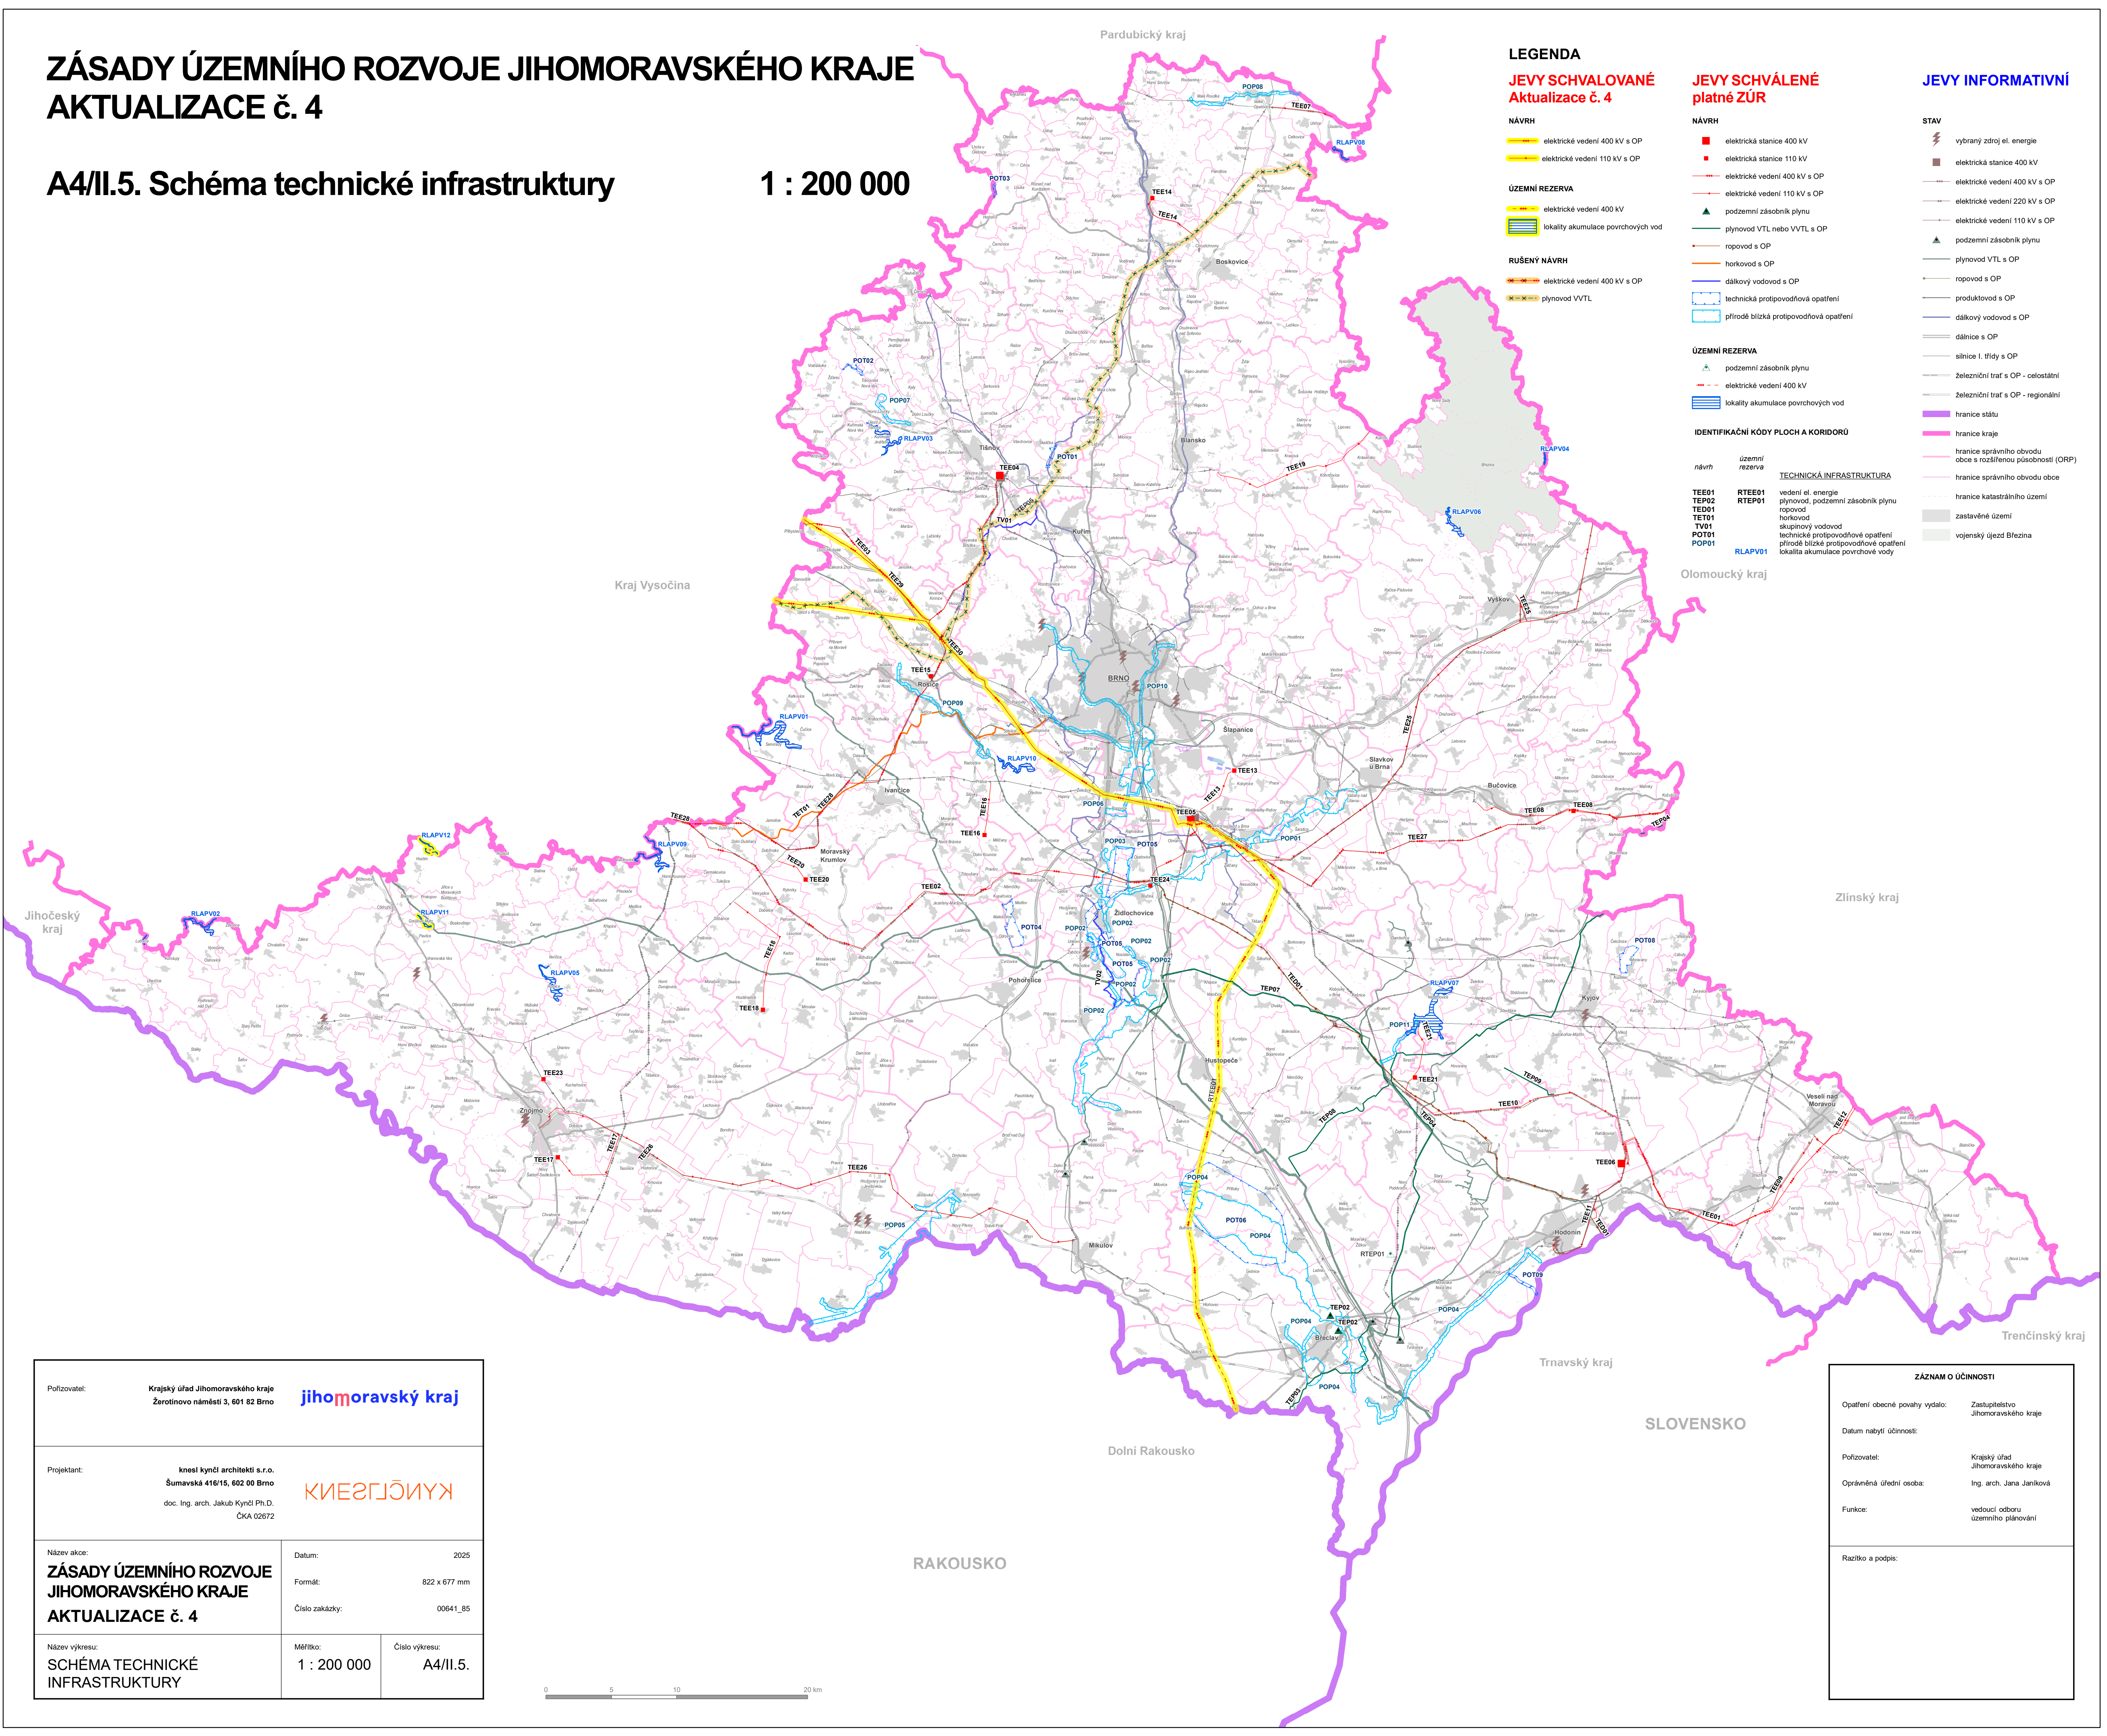

LEGENDA

JEVY SCHVALOVANÉ Aktualizace č. 4

- NÁVRH**
- elektrické vedení 400 kV s OP
 - elektrické vedení 110 kV s OP

- ÚZEMNÍ REZERVA**
- elektrické vedení 400 kV
 - lokality akumulace povrchových vod

- RUŠENÝ NÁVRH**
- elektrické vedení 400 kV s OP
 - plynovod VVTL

JEVY SCHVÁLENÉ platné ZÚR

- NÁVRH**
- elektrická stanice 400 kV
 - elektrická stanice 110 kV
 - elektrické vedení 400 kV s OP
 - elektrické vedení 110 kV s OP
 - podzemní zásobník plynu
 - plynovod VTL nebo VVTL s OP
 - ropovod s OP
 - horkovod s OP
 - dálkový vodovod s OP
 - technická protipovodňová opatření
 - přírodní blízké protipovodňová opatření

- ÚZEMNÍ REZERVA**
- podzemní zásobník plynu
 - elektrické vedení 400 kV
 - lokality akumulace povrchových vod

IDENTIFIKAČNÍ KÓDY PLOCH A KORIDORŮ

- | návrh | územní rezerva | TECHNICKÁ INFRASTRUKTURA |
|-------|----------------|---|
| TEE01 | RTEE01 | vedení el. energie |
| TEP02 | RTEP01 | plynovod, podzemní zásobník plynu |
| TEO01 | | ropovod |
| TV01 | | horkovod |
| POT01 | | skupinový vodovod |
| POP01 | RLAPV01 | technické protipovodňové opatření |
| | | přírodní blízké protipovodňové opatření |
| | | lokality akumulace povrchové vody |

JEVY INFORMATIVNÍ

- STAV**
- vybraný zdroj el. energie
 - elektrická stanice 400 kV
 - elektrické vedení 400 kV s OP
 - elektrické vedení 220 kV s OP
 - elektrické vedení 110 kV s OP
 - podzemní zásobník plynu
 - plynovod VTL s OP
 - ropovod s OP
 - produktovod s OP
 - dálnice s OP
 - silnice I. třídy s OP
 - železniční trať s OP - celostátní
 - železniční trať s OP - regionální
 - hranice státu
 - hranice kraje
 - hranice správního obvodu
 - obce s rozšířenou působností (ORP)
 - hranice správního obvodu obce
 - hranice katastrálního území
 - zastavěné území
 - vojenský újezd Březina

Pořizovatel: Krajský úřad Jihomoravského kraje Žerotínovo náměstí 3, 601 82 Brno			jihomoravský kraj		
Projektant: knesl kynčl architekti s.r.o. Šumavská 416/15, 602 00 Brno doc. Ing. arch. Jakub Kynčl Ph.D. ČKA 02672			KYNČL		
Název akce: ZÁSADY ÚZEMNÍHO ROZVOJE JIHOMORAVSKÉHO KRAJE AKTUALIZACE č. 4		Datum: 2025		Formát: 822 x 677 mm	
Název výkresu: SCHÉMA TECHNICKÉ INFRASTRUKTURY		Měřítko: 1 : 200 000		Číslo zakázky: 00641_85	
		Číslo výkresu: A4/II.5.			

ZAZNAM O ÚČINNOSTI	
Opatření obecné povahy vydalo:	Zastupitelstvo Jihomoravského kraje
Datum nabyl účinnosti:	
Pořizovatel:	Krajský úřad Jihomoravského kraje
Oprávněná úřední osoba:	Ing. arch. Jana Janíková
Funkce:	vedoucí odboru územního plánování
Razítko a podpis:	