


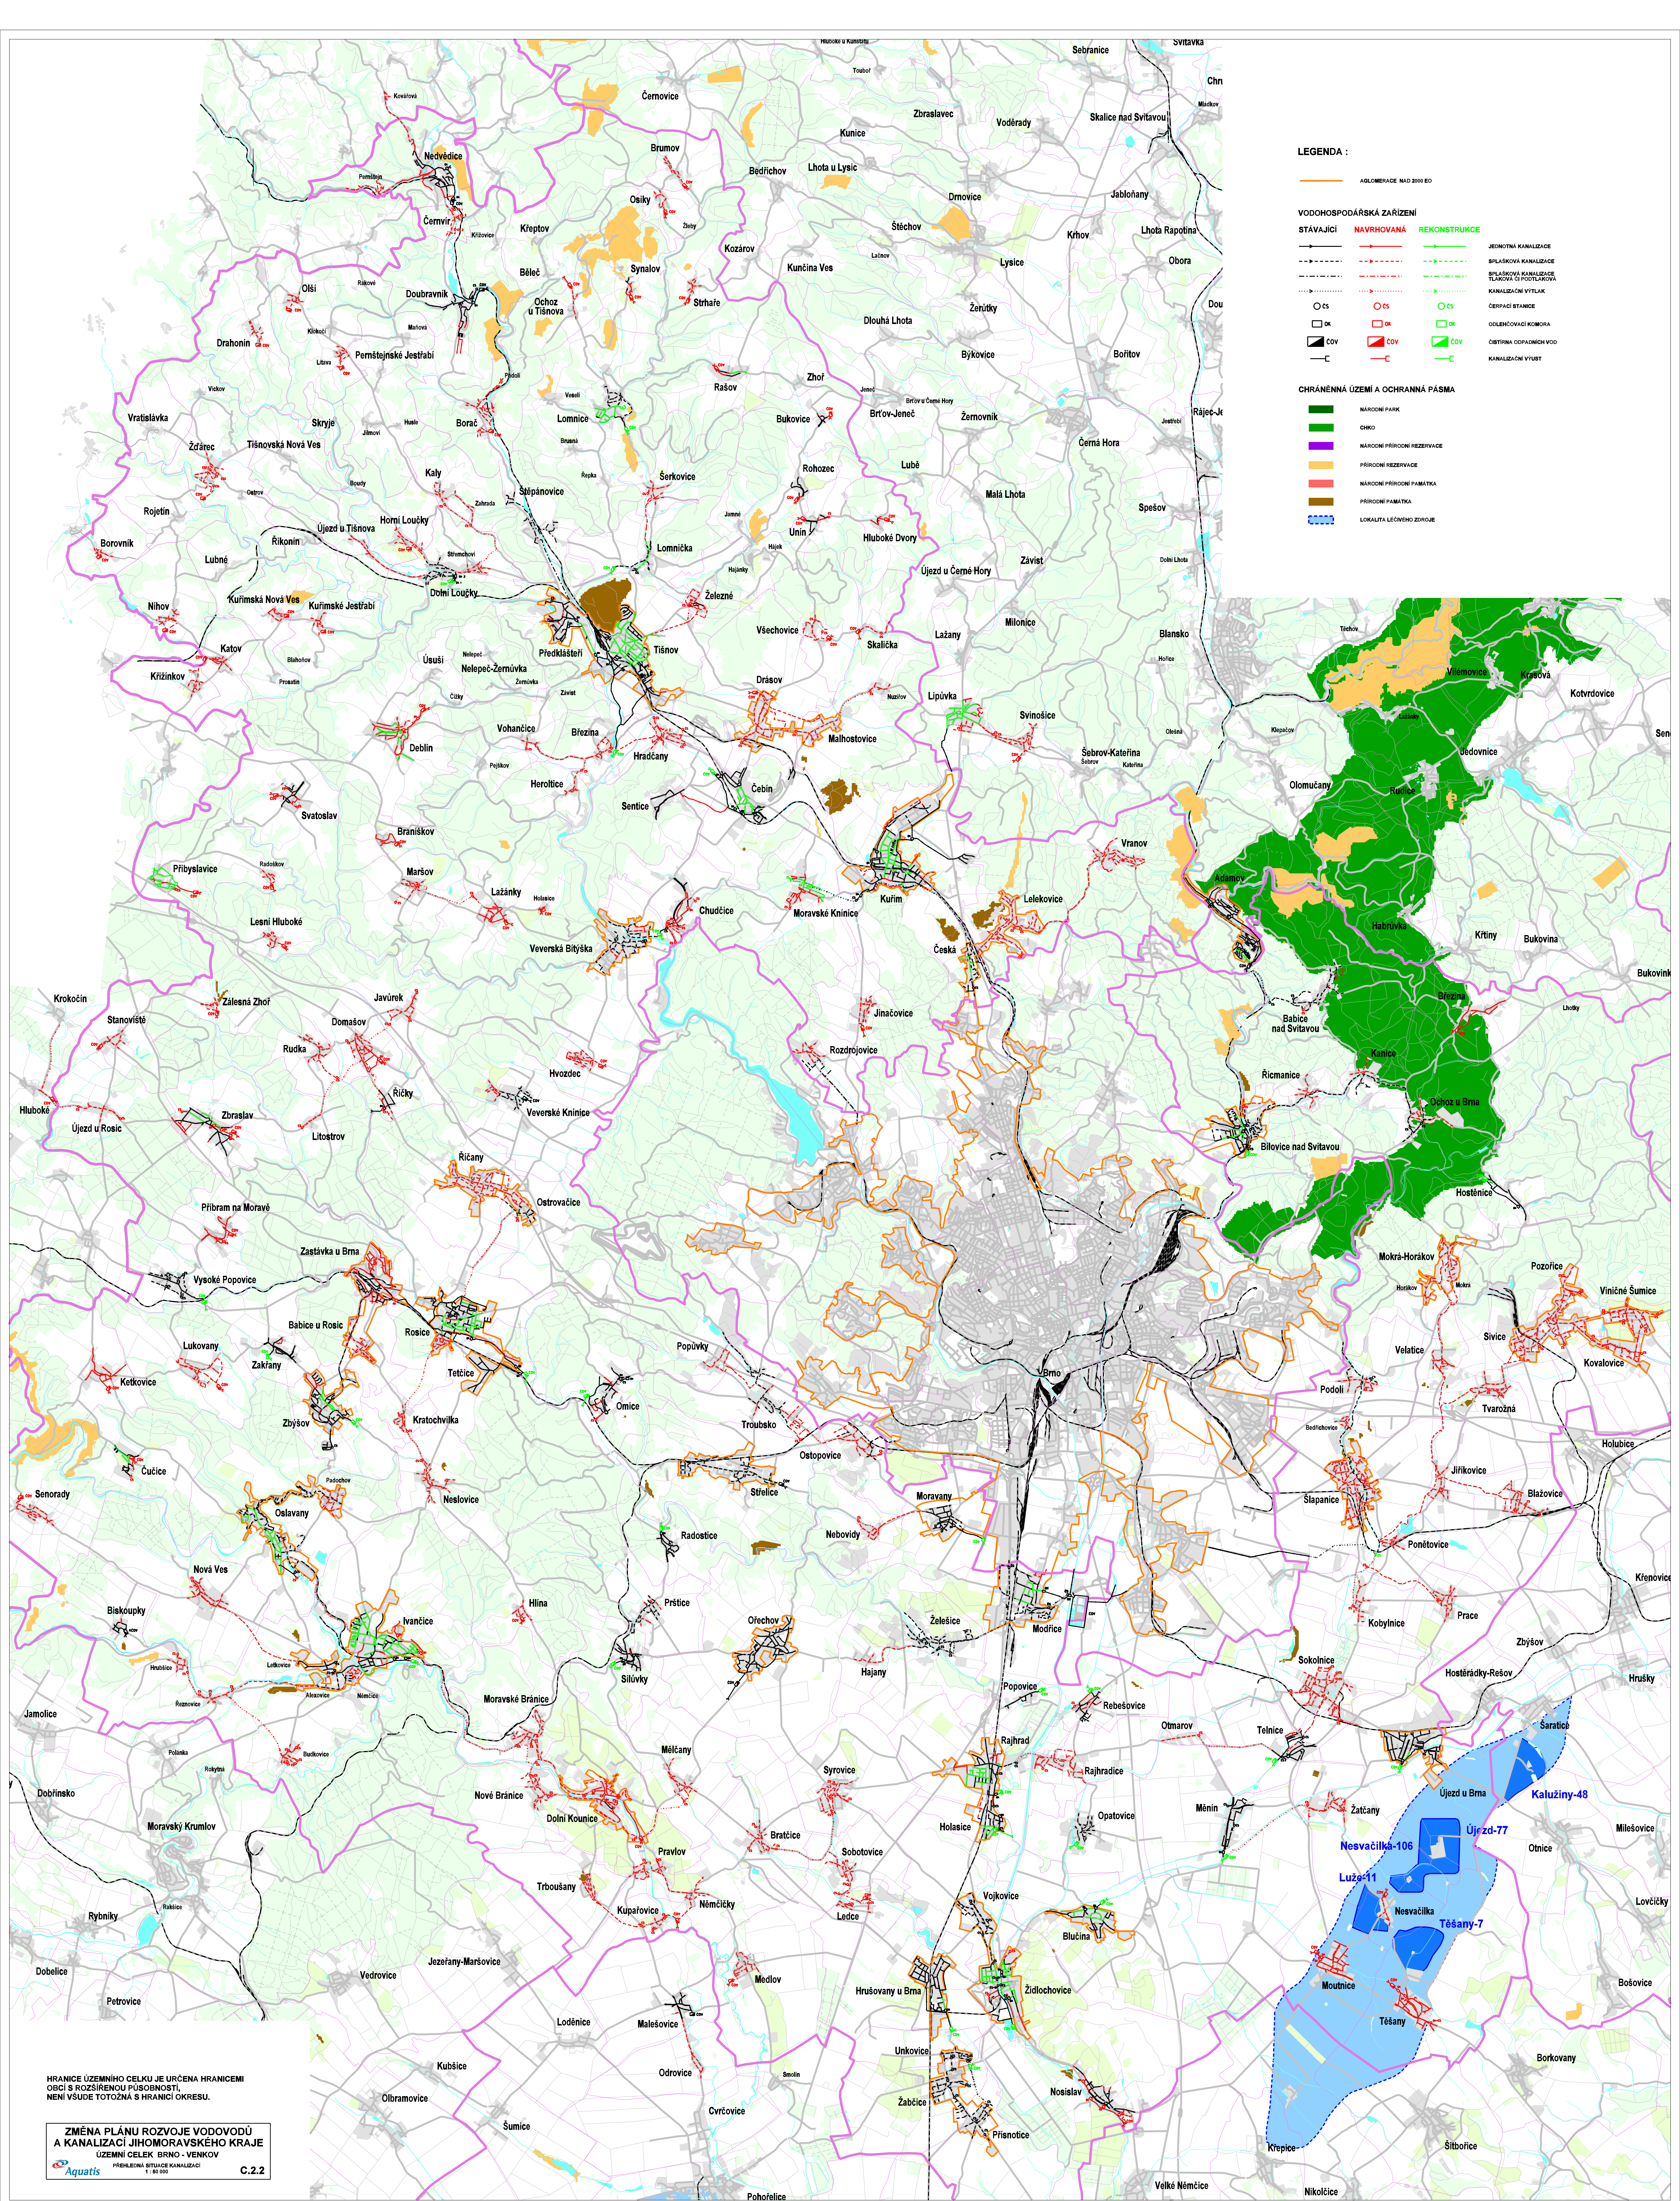

LEGENDA :

AGLOMERACE NAD 2000 EO

VODOHOSPODÁŘSKÁ ZAŘÍZENÍ

STÁVAJÍCÍ

NAVROVAVANÁ

REKONSTRUKCE

JEDNOTNÁ KANALIZACE

SPILÁČKOVÁ KANALIZACE

KANALIZACE TLAKOVÁ A PODTLAKOVÁ

KANALIZAČNÍ VÝTLAK

ČERPAČÍ STANICE

OLEBNŮVACÍ KOMORA

OBTÍRNA ODPADNÍCH VOD

KANALIZAČNÍ VÝUST

CHRÁNĚNÁ ÚZEMÍ A OCHRANNÁ PÁSMA

NÁRODNÍ PARK

CHKO

NÁRODNÍ PŘÍRODNÍ REZERVACE

PŘÍRODNÍ REZERVACE

NÁRODNÍ PŘÍRODNÍ PAMÁTKA

PŘÍRODNÍ PAMÁTKA

LOKALITA LÉČIVÉHO ZDROJE

HRANICE ÚZEMNÍHO CELKU JE URČENA HRANICEMI
OBCÍ S ROZŠÍŘENOU PŮSOBNOSTÍ.
NENÍ VŠUDE TOTOŽNÁ S HRANICÍ OKRESU.

ZMĚNA PLÁNU ROZVOJE VODOVODŮ
A KANALIZACÍ JIHMORAVSKÉHO KRAJE
ÚZEMNÍ CELKEM BRNO - VENKOV
1:50 000
C.2.2