


PŘEHLEDNÉ SITUAČNÍ SCHÉMA KANALIZACÍ
1:200 000

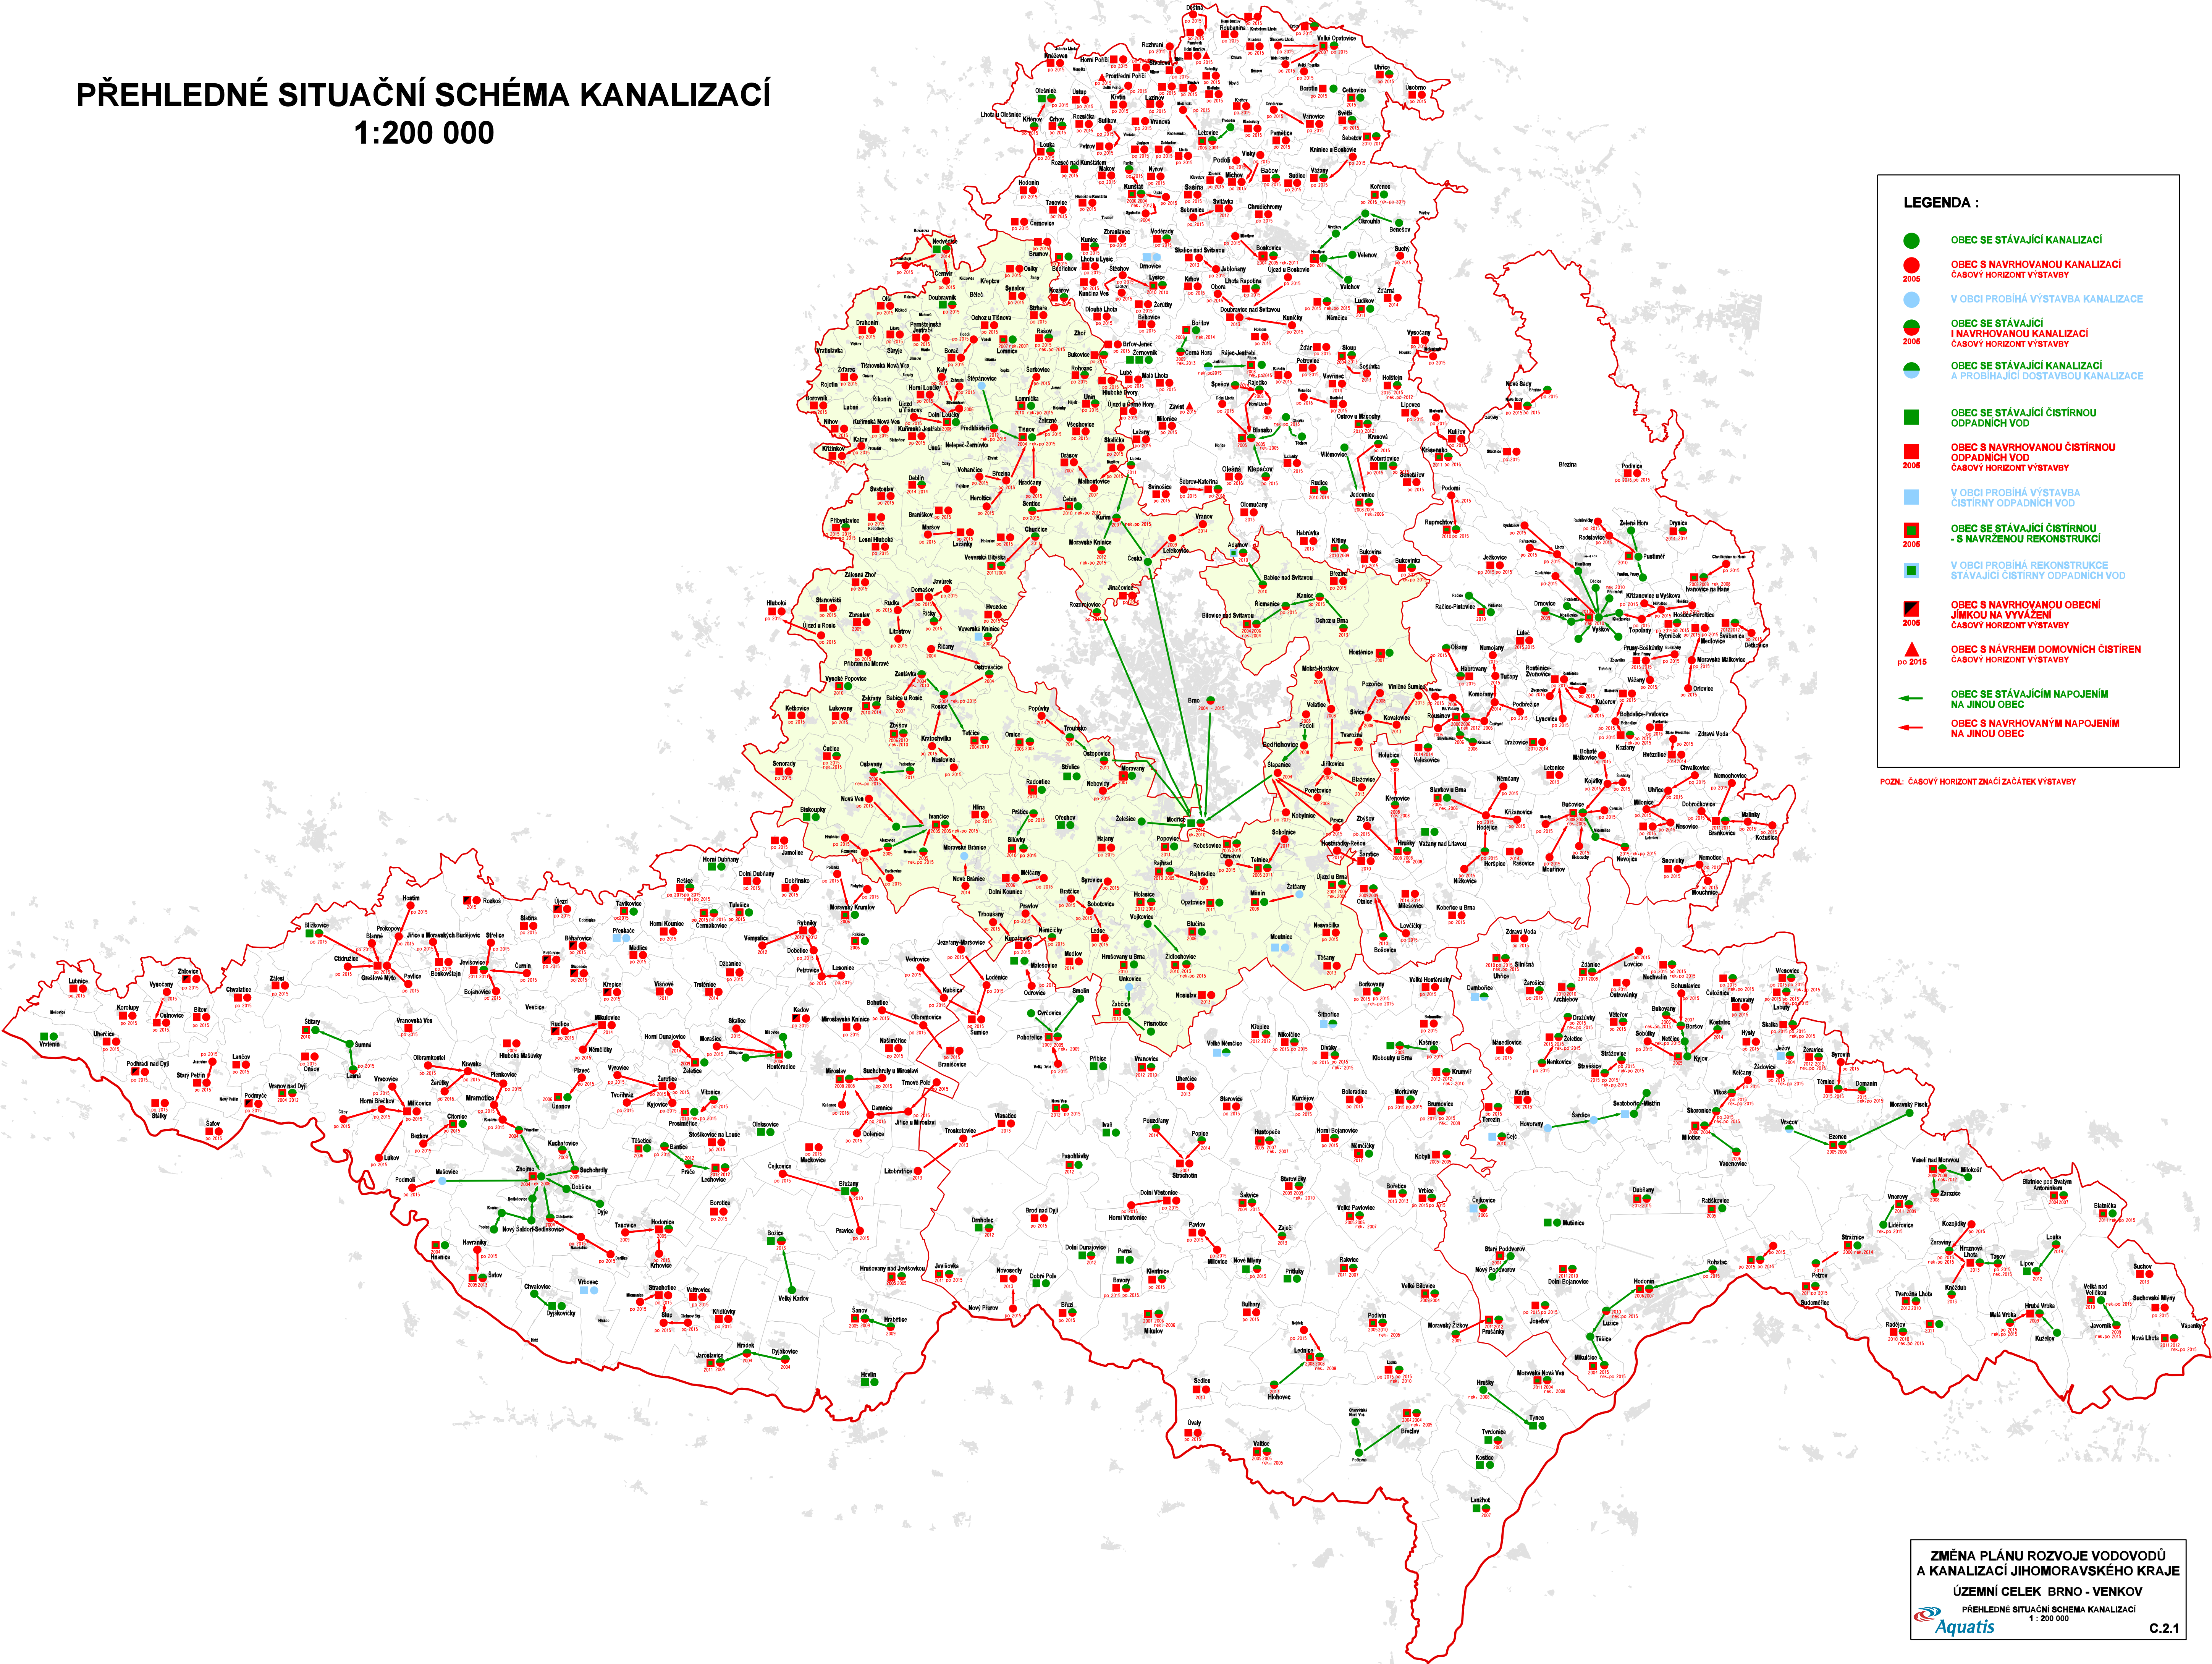

LEGENDA :

- OBEC SE STÁVAJÍCÍ KANALIZACÍ
- OBEC S NAVRHOVANOU KANALIZACÍ ČASOVÝ HORIZONT VÝSTAVBY
- V OBCI PROBÍHÁ VÝSTAVBA KANALIZACE
- OBEC SE STÁVAJÍCÍ I NAVRHOVANOU KANALIZACÍ ČASOVÝ HORIZONT VÝSTAVBY
- OBEC SE STÁVAJÍCÍ KANALIZACÍ A PROBÍHÁJÍCÍ DOSTAVBOU KANALIZACE
- OBEC SE STÁVAJÍCÍ ČISTÍRNOU ODPADNÍCH VOD
- OBEC S NAVRHOVANOU ČISTÍRNOU ODPADNÍCH VOD ČASOVÝ HORIZONT VÝSTAVBY
- V OBCI PROBÍHÁ VÝSTAVBA ČISTÍRNY ODPADNÍCH VOD
- OBEC SE STÁVAJÍCÍ ČISTÍRNOU - S NAVRŽENOU REKONSTRUKCÍ
- V OBCI PROBÍHÁ REKONSTRUKCE STÁVAJÍCÍ ČISTÍRNY ODPADNÍCH VOD
- OBEC S NAVRHOVANOU OBEČNÍ JIMKOU NA VYVÁŽENÍ ČASOVÝ HORIZONT VÝSTAVBY
- ▲ OBEC S NÁVRHEM DOMOVNÍCH ČISTĚN ČASOVÝ HORIZONT VÝSTAVBY
- OBEC SE STÁVAJÍCÍM NÁPOJENÍM NA JINOU OBEČ
- OBEC S NAVRHOVANÝM NÁPOJENÍM NA JINOU OBEČ

POZN: ČASOVÝ HORIZONT ZNAČÍ ZAČÁTEK VÝSTAVBY