


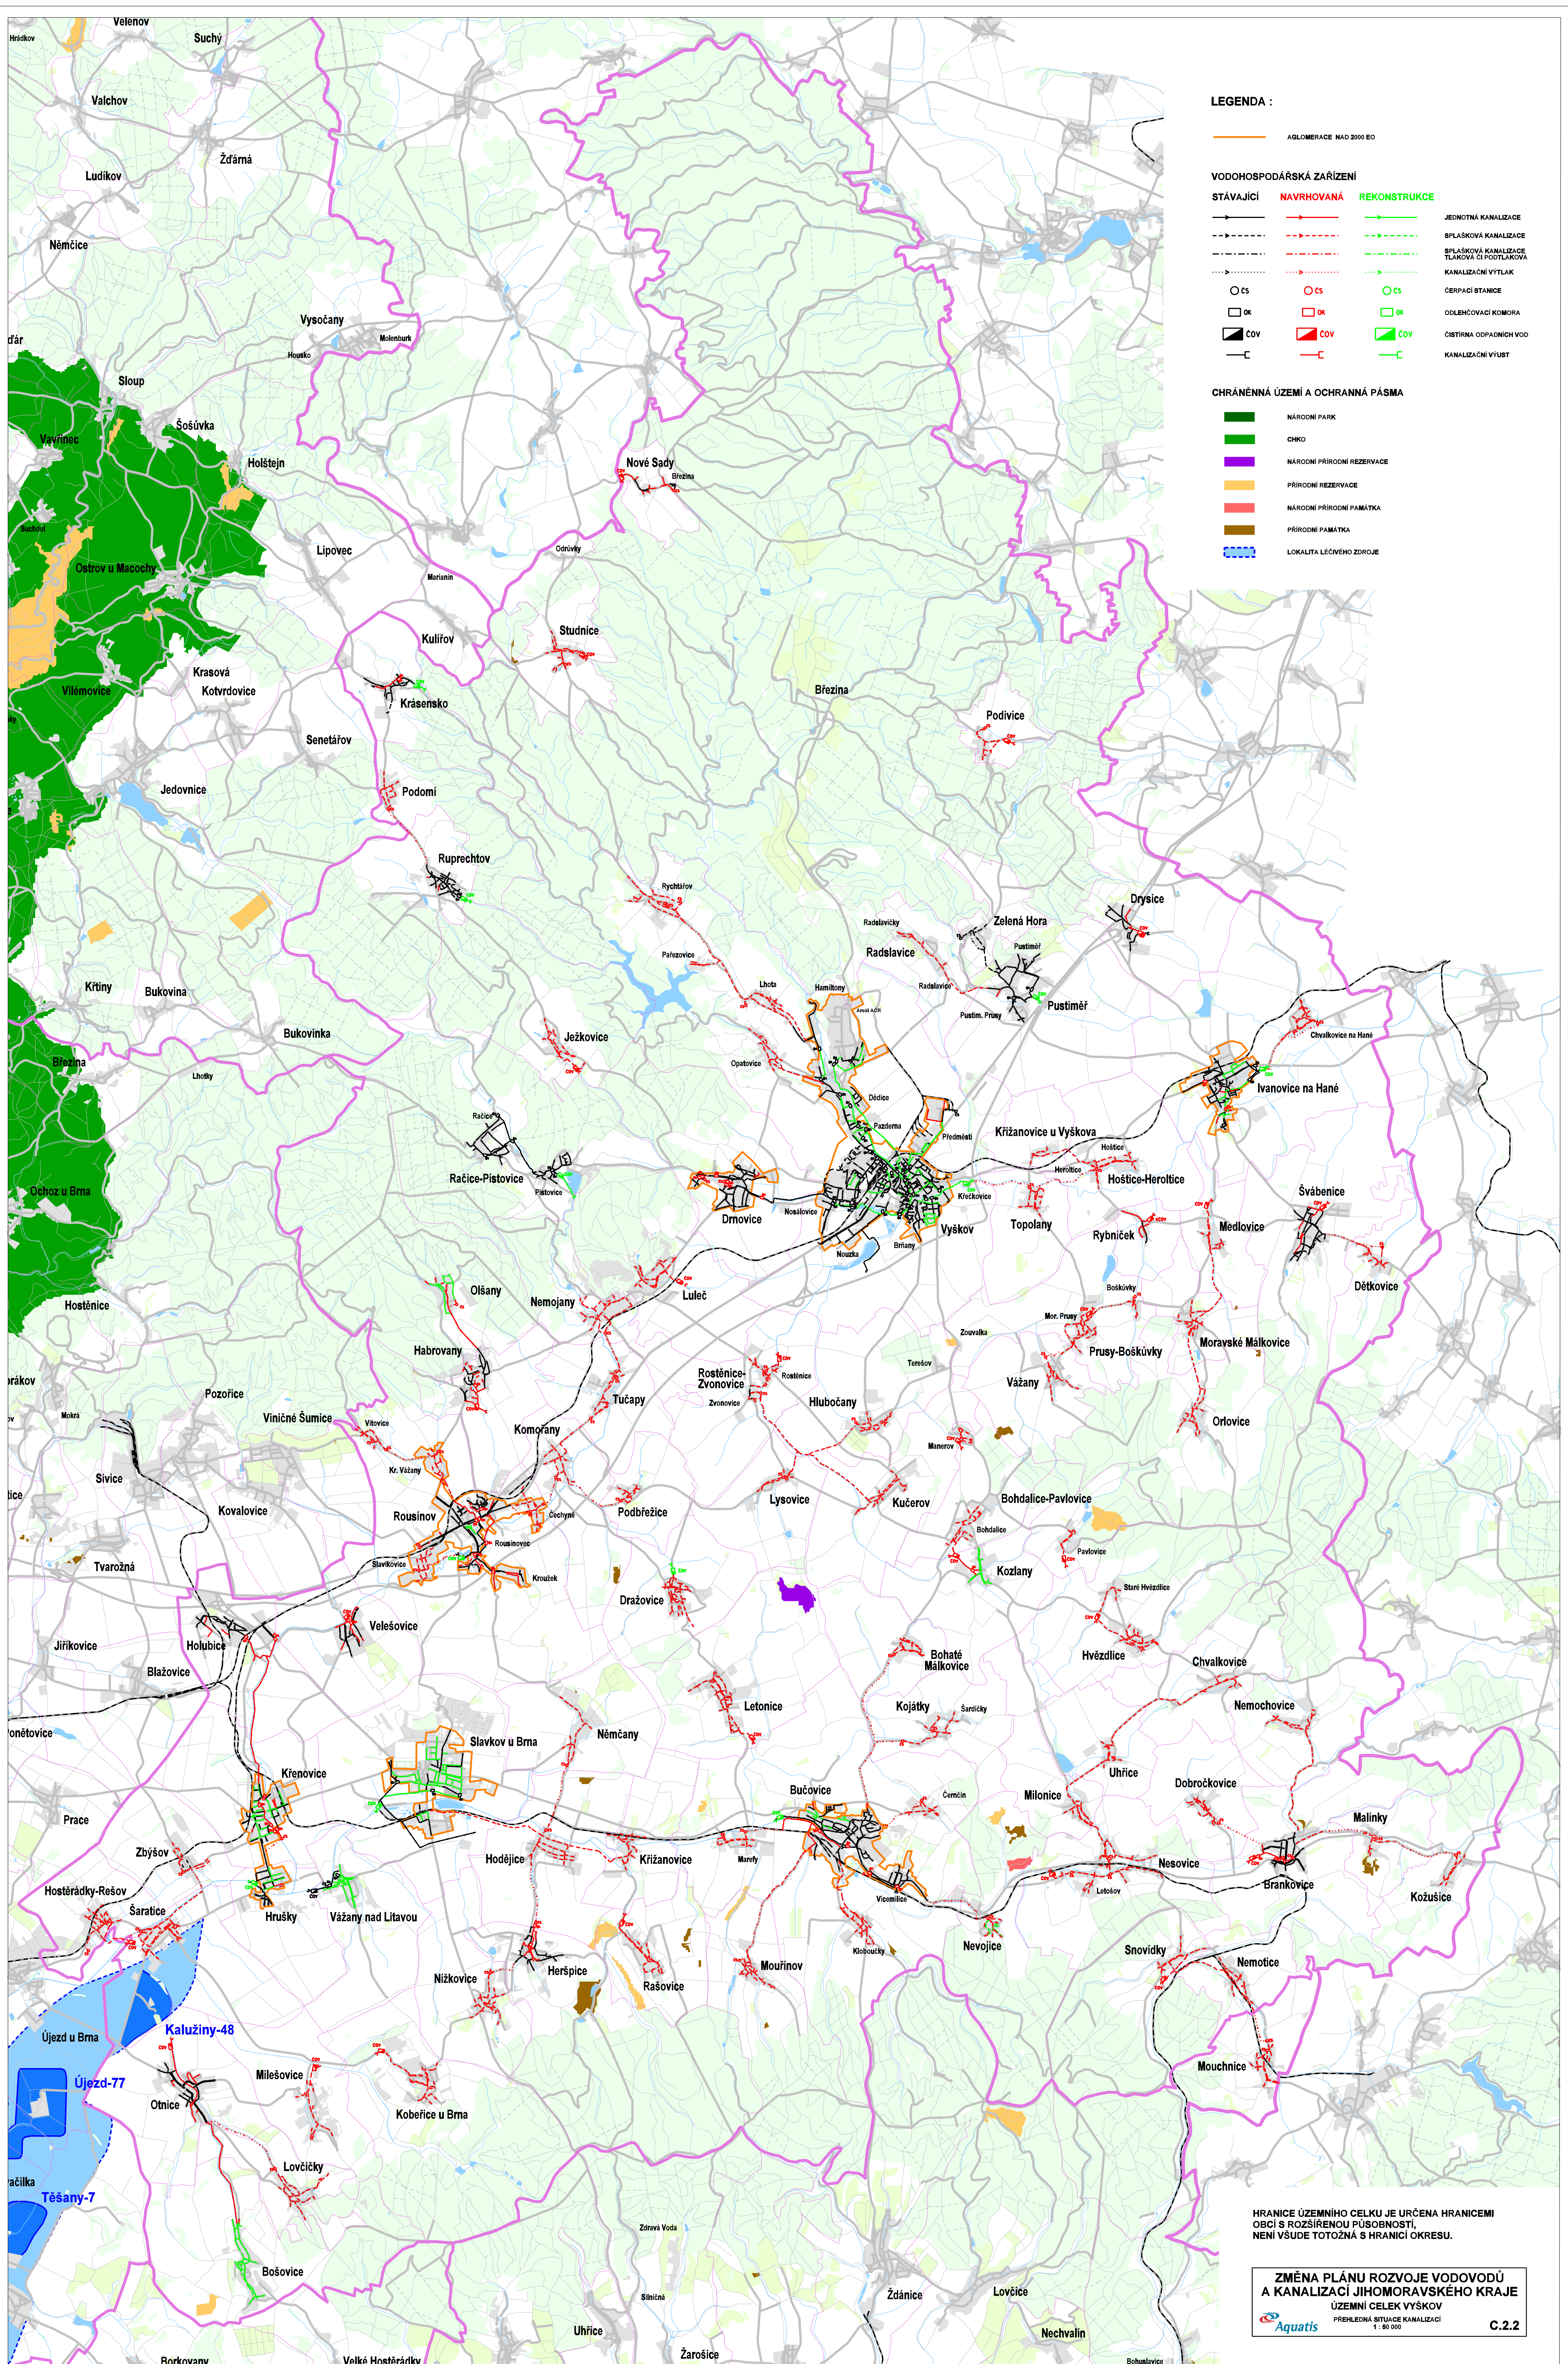

LEGENDA :

AGLOMERACE NAD 2000 EO

VODOHOSPODÁŘSKÁ ZAŘÍZENÍ

| STÁVAJÍCÍ | NAVRHOVANÁ | REKONSTRUKCE |                        |
|-----------|------------|--------------|------------------------|
|           |            |              | JEDNOTNÁ KANALIZACE    |
|           |            |              | SPLAŠKOVÁ KANALIZACE   |
|           |            |              | KANALIZAČNÍ VÝTLAK     |
|           |            |              | ČERPACÍ STANICE        |
|           |            |              | ODLEHČOVACÍ KOMORA     |
|           |            |              | ČISTIRNA ODPADNÍCH VOD |
|           |            |              | KANALIZAČNÍ VÝUST      |

CHRÁNĚNÁ ÚZEMÍ A OCHRANNÁ PÁSMA

|  |                            |
|--|----------------------------|
|  | NÁRODNÍ PARK               |
|  | CHKO                       |
|  | NÁRODNÍ PŘÍRODNÍ REZERVACE |
|  | PŘÍRODNÍ REZERVACE         |
|  | NÁRODNÍ PŘÍRODNÍ PAMÁTKA   |
|  | PŘÍRODNÍ PAMÁTKA           |
|  | LOKALITA LÉČIVÉHO ZDROJE   |

HRANICE ÚZEMNÍHO CELKU JE URČENA HRANICEMI  
OBČÍ S ROZŠÍŘENOU PŮSOBNOSTÍ,  
NENÍ VŠUDE TOTOŽNÁ S HRANICÍ OKRESU.