


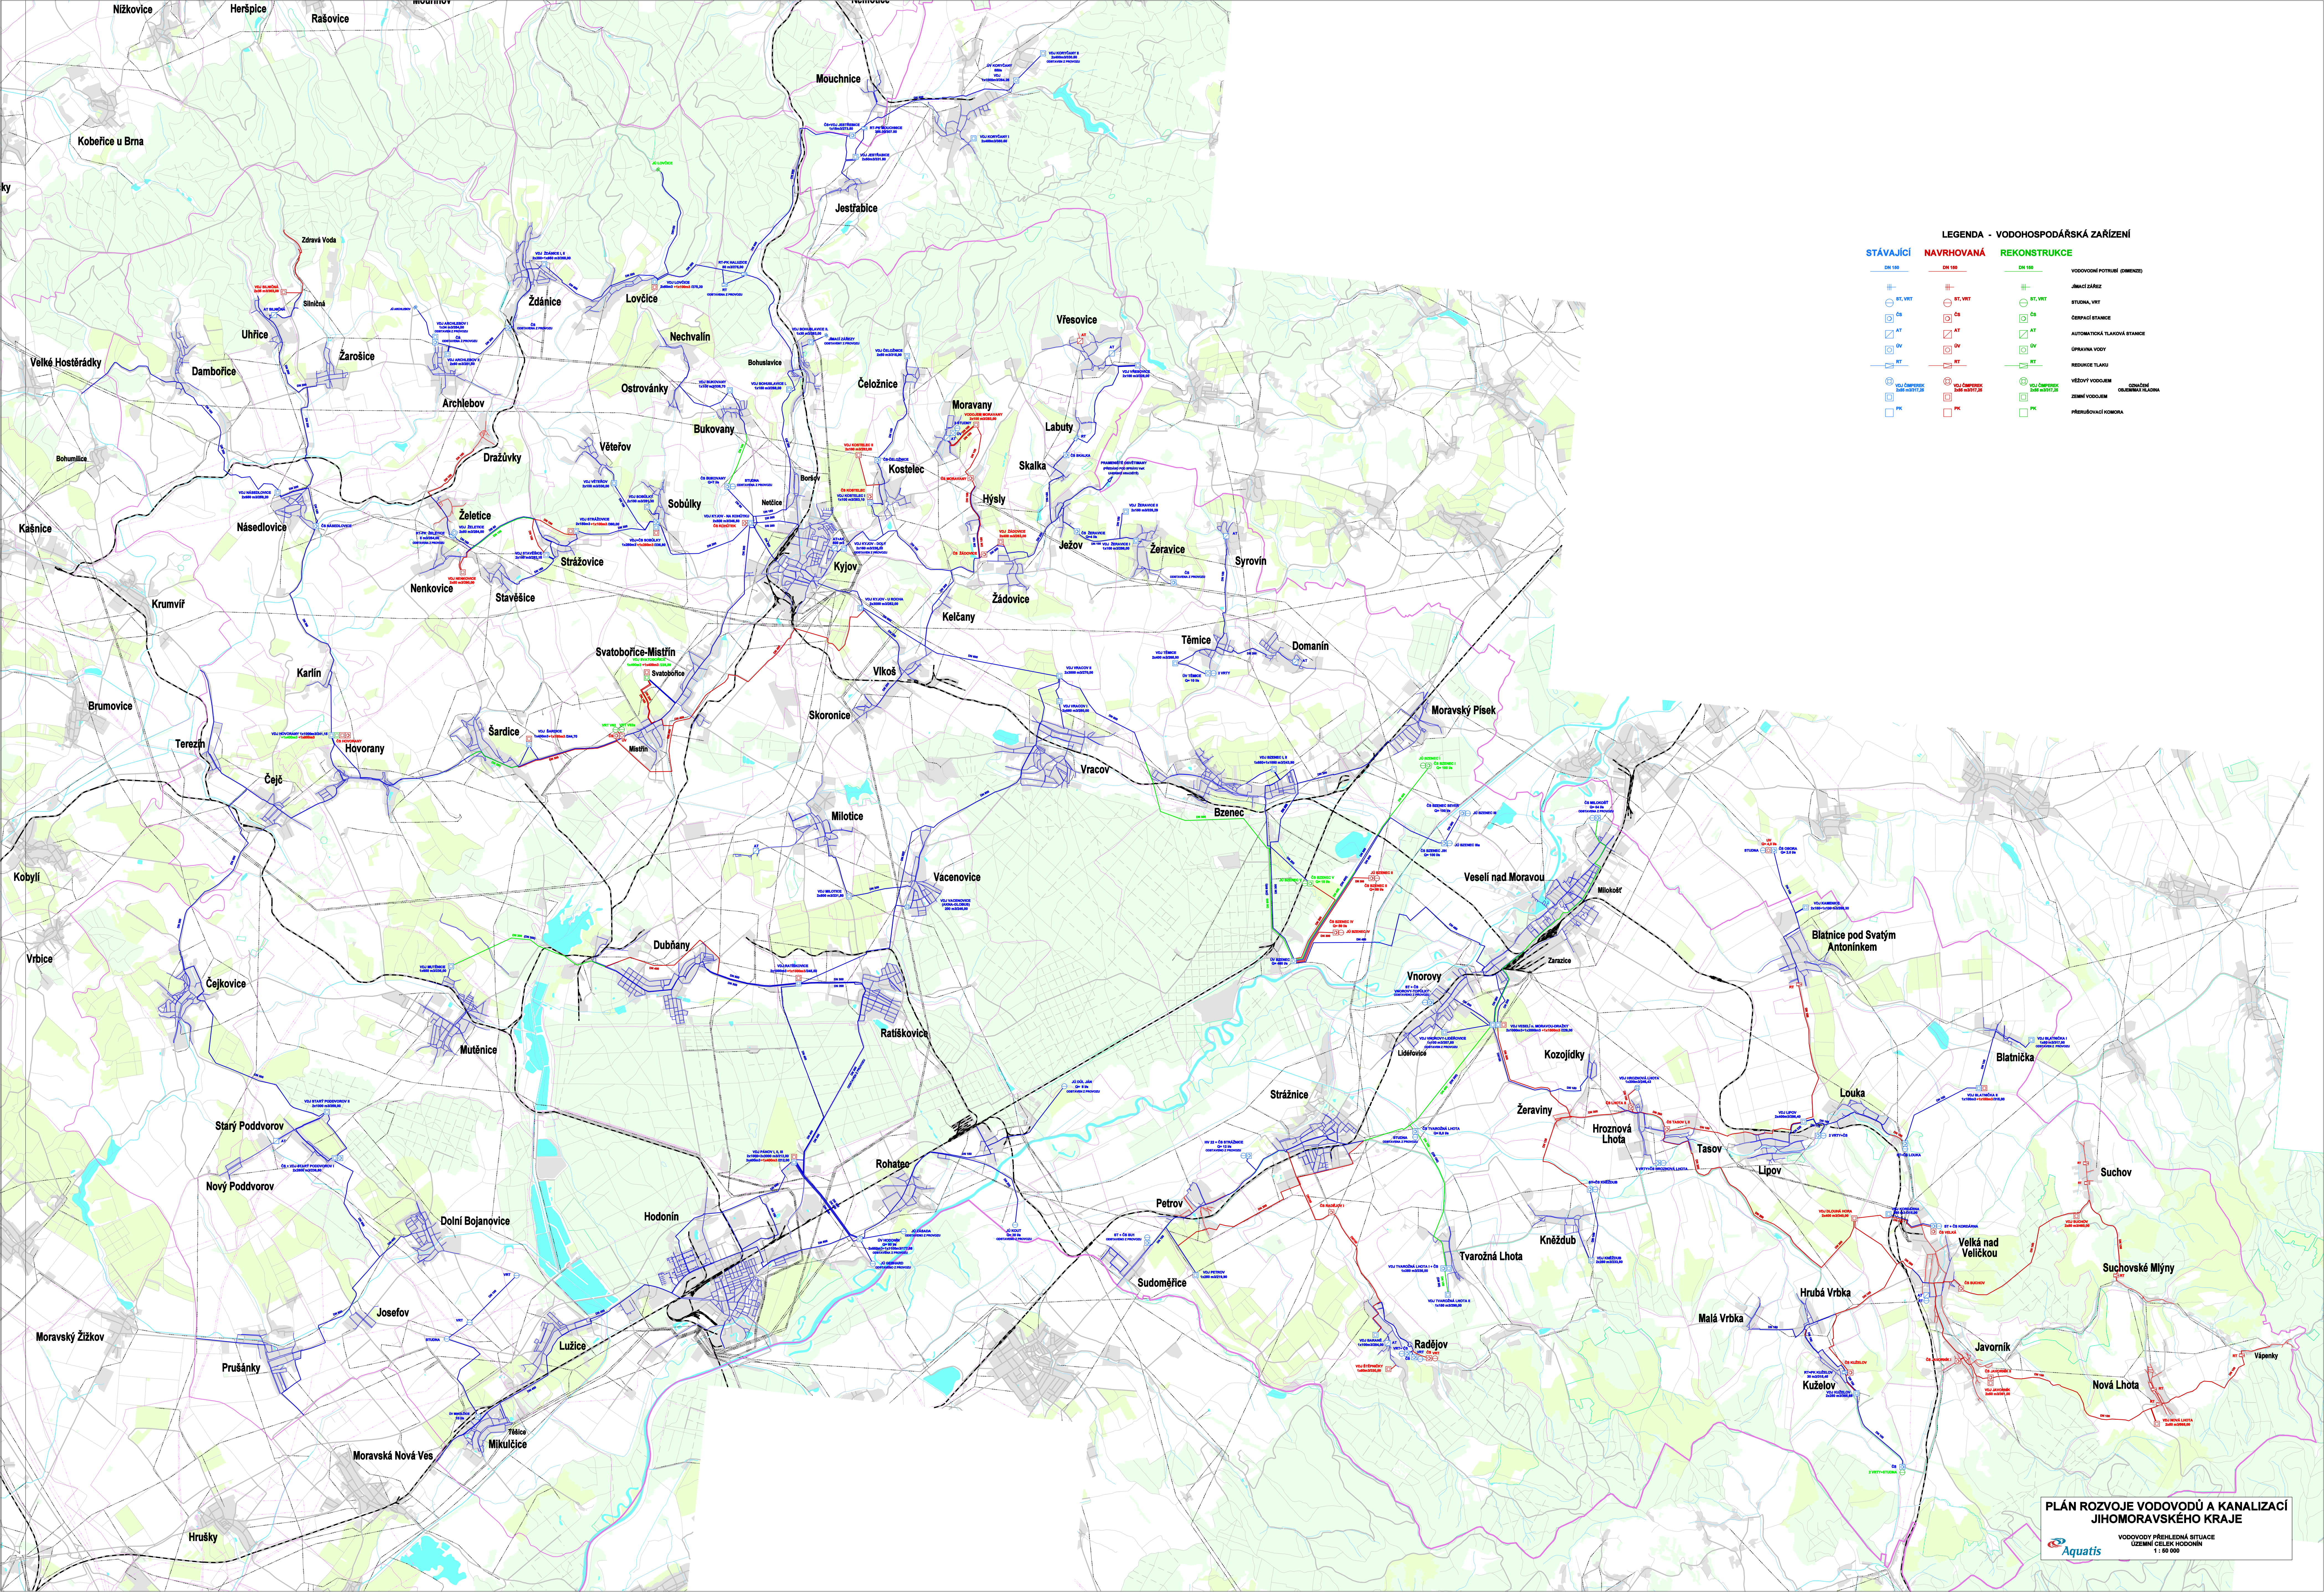

LEGENDA - VODOHOSPODÁŘSKÁ ZAŘÍZENÍ

STÁVAJÍCÍ	NAVRHOVANÁ	REKONSTRUKCE	
DN 100	DN 100	DN 100	VODOVODNÍ POTRUBÍ (Ø100mm)
ST. VRT	ST. VRT	ST. VRT	JÍMACÍ ZÁŘEZ
Čs	Čs	Čs	STUŽNÁ VRT
AT	AT	AT	ČERPACÍ STANICE
OV	OV	OV	AUTOMATICKÁ TLAKOVÁ STANICE
RT	RT	RT	OPRAVNA VODY
VU Čerpaná délka 1000m	VU Čerpaná délka 1000m	VU Čerpaná délka 1000m	REDUKCE TLAKU
PK	PK	PK	VÝZVÝ VODOJEM
			ČOVÁNÍ
			ZEMNÍ VODOJEM
			ODVODNĚNÍ
			PŘESILOVACÍ KOMORA