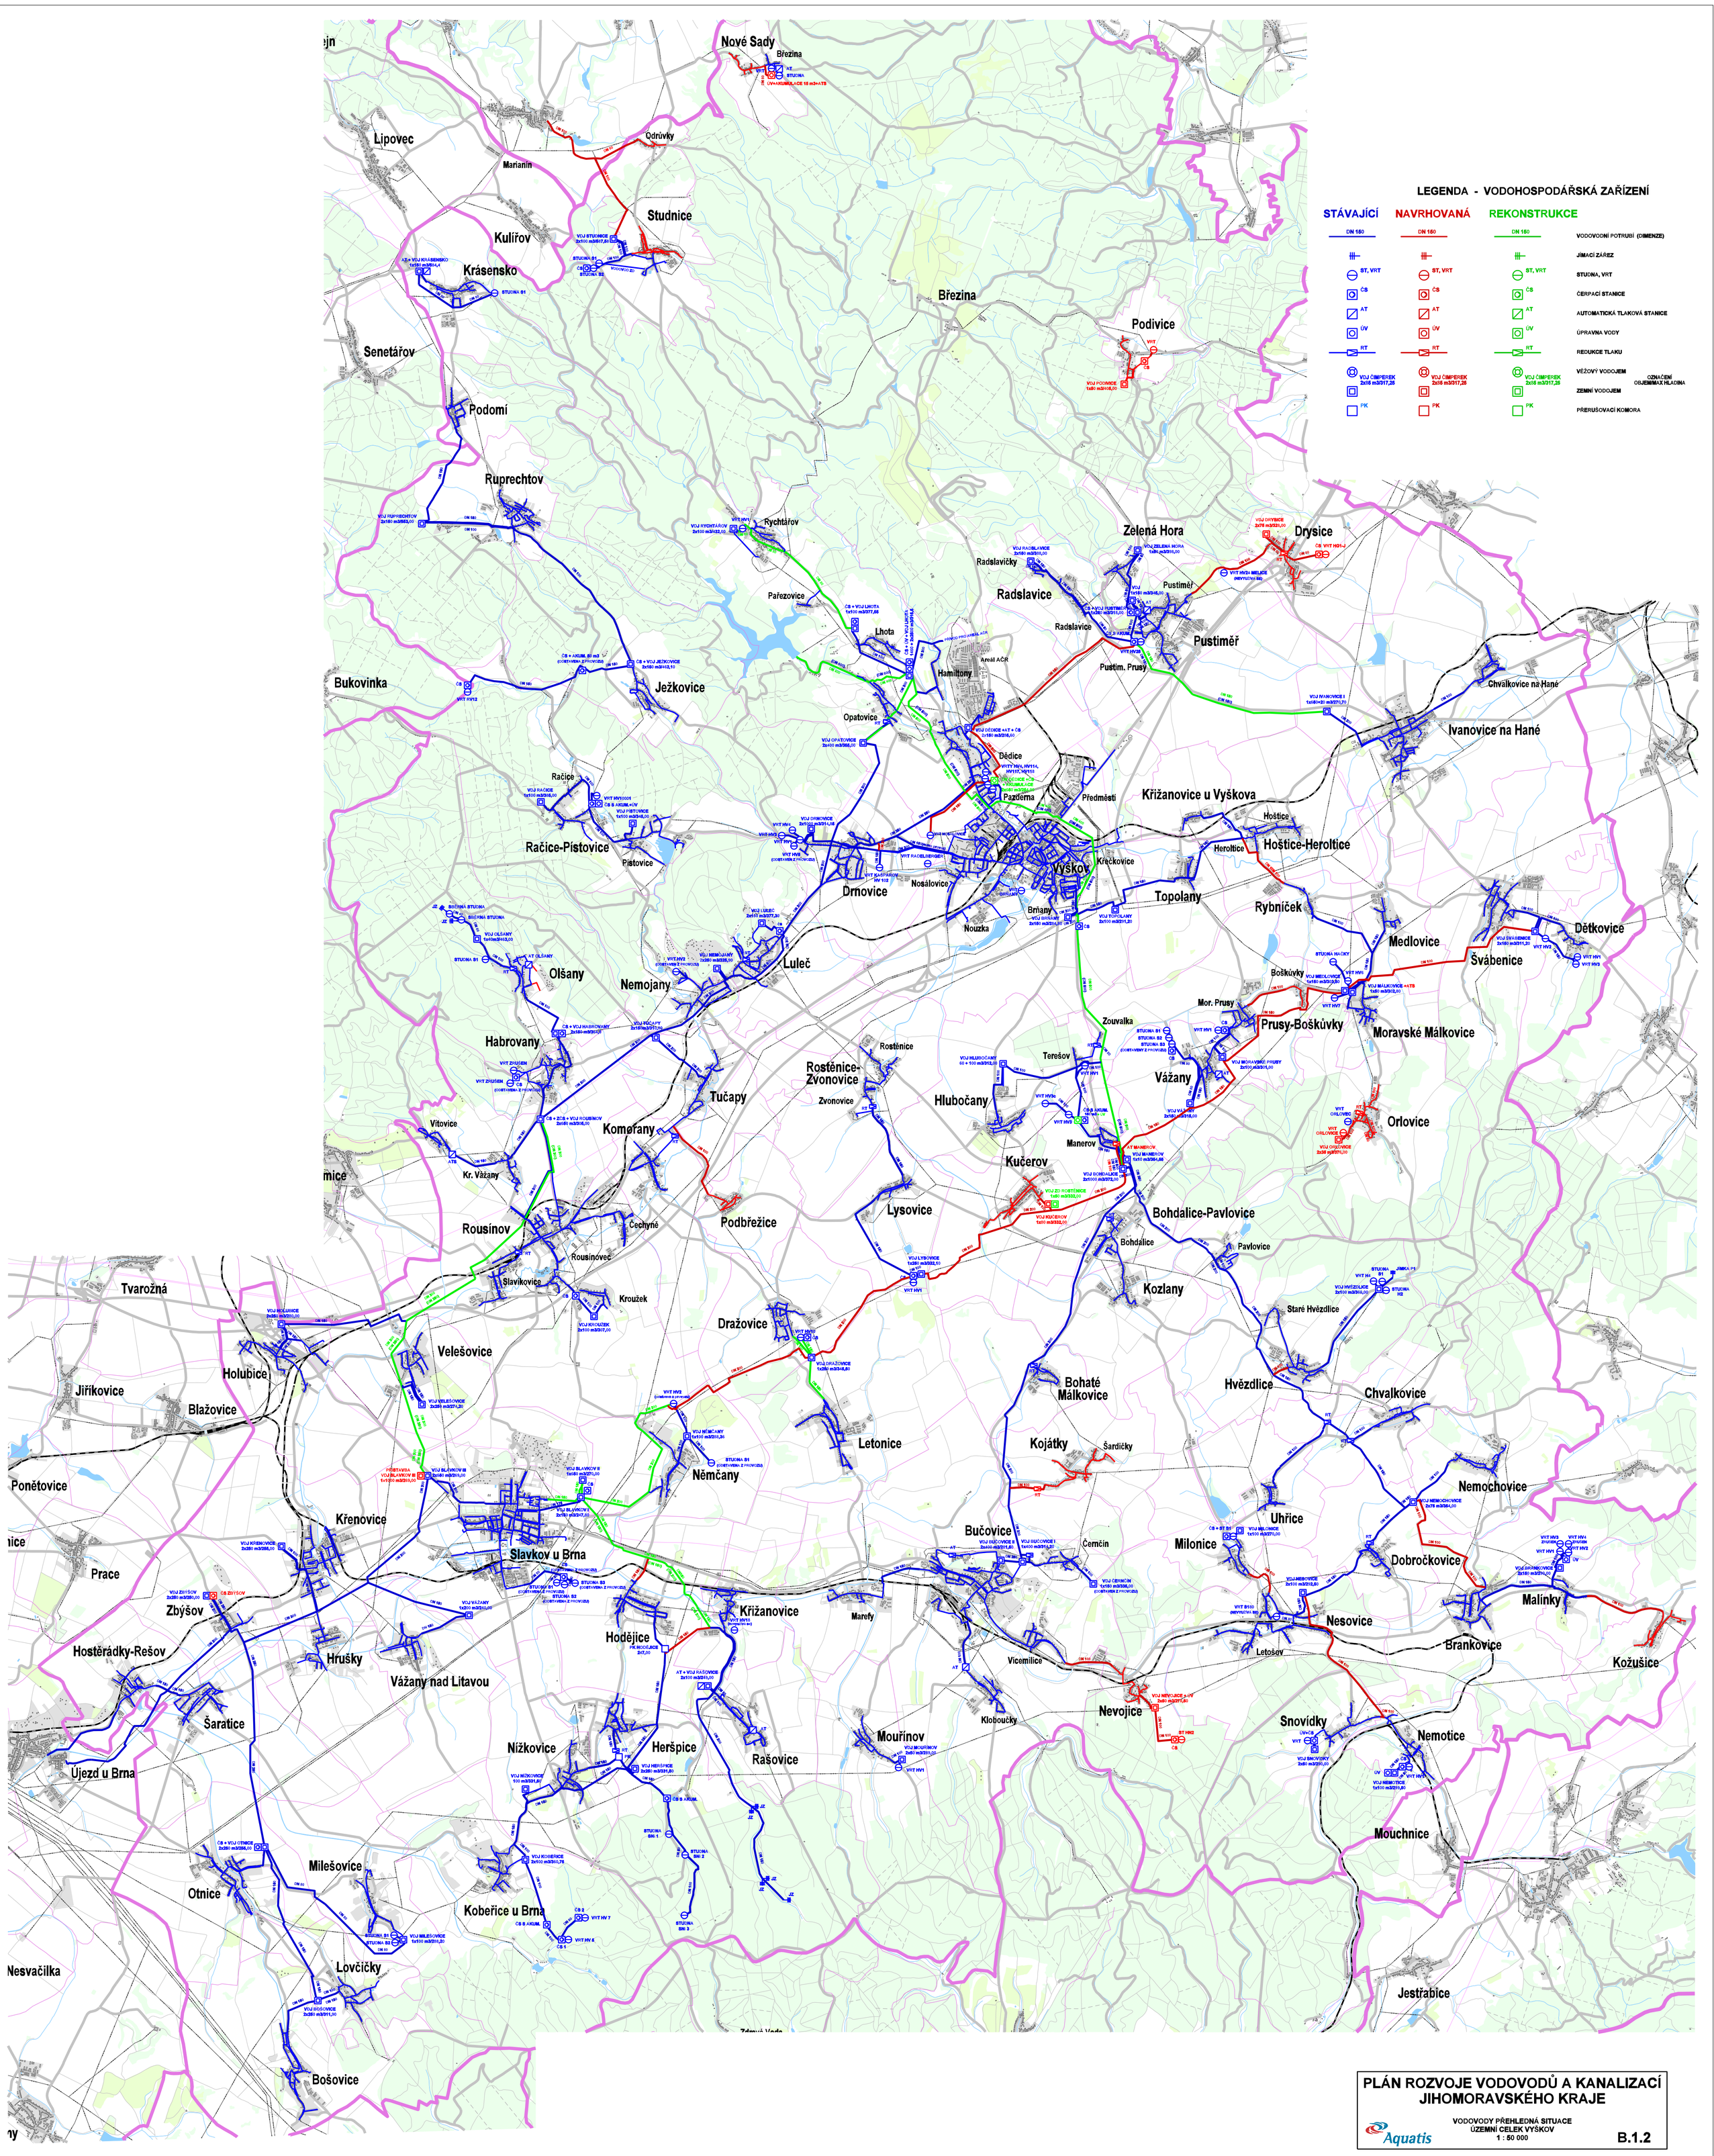

PLÁN ROZVOJE VODOVODŮ A KANALIZACÍ JIHOMORAVSKÉHO KRAJE

VODOVODY PŘEHLEDNÁ SITUACE
ÚZEMNÍ CELEK VYŠKOV
1 : 50 000

Aquatis

B.1.2