


PŘEHLEDNÉ SITUAČNÍ SCHÉMA KANALIZACÍ
1:200 000

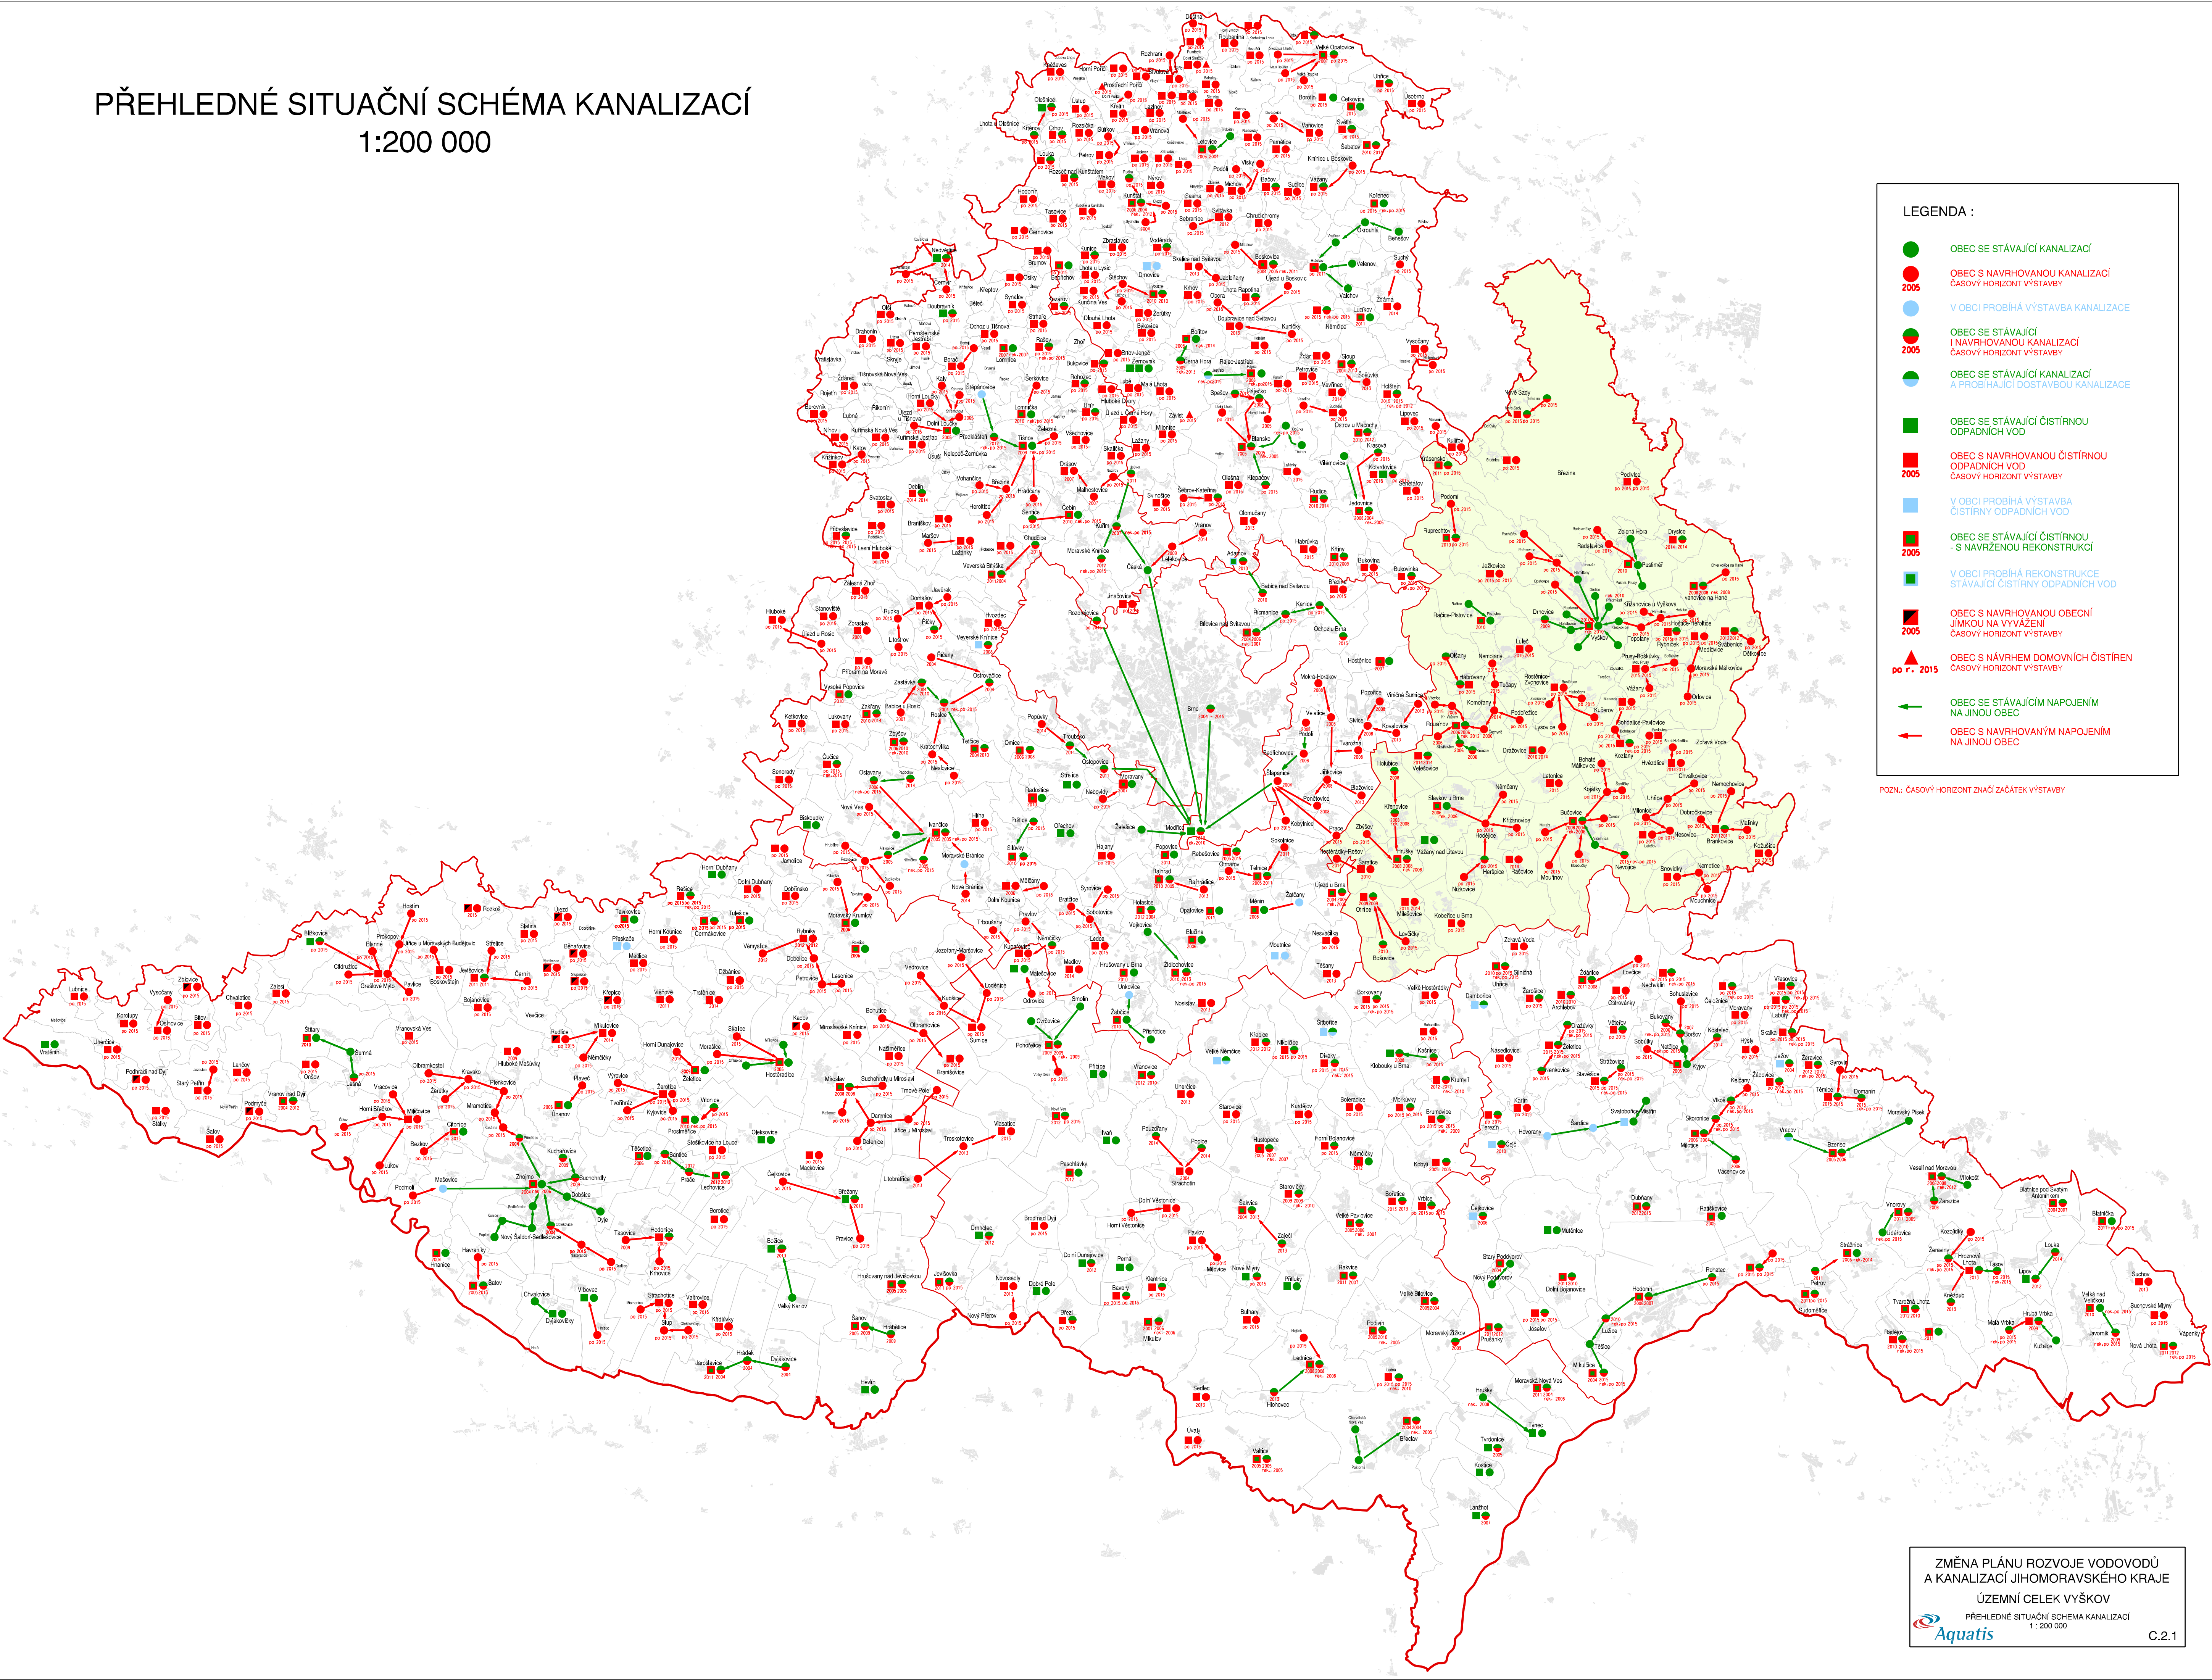

LEGENDA :

- OBEC SE STÁVAJÍCÍ KANALIZACÍ
- 2005 OBEC S NAVRHOVANOU KANALIZACÍ ČASOVÝ HORIZONT VÝSTAVY
- V OBCI PROBÍHÁ VÝSTAVBA KANALIZACE
- 2005 OBEC SE STÁVAJÍCÍ I NAVRHOVANOU KANALIZACÍ ČASOVÝ HORIZONT VÝSTAVY
- OBEC SE STÁVAJÍCÍ KANALIZACÍ A PROBÍHAJÍCÍ DOSTAVBOU KANALIZACE
- OBEC SE STÁVAJÍCÍ ČISTÍRNOU ODPADNÍCH VOD
- 2005 OBEC S NAVRHOVANOU ČISTÍRNOU ODPADNÍCH VOD ČASOVÝ HORIZONT VÝSTAVY
- V OBCI PROBÍHÁ VÝSTAVBA ČISTÍRNÝ ODPADNÍCH VOD
- 2005 OBEC SE STÁVAJÍCÍ ČISTÍRNOU - S NAVRHOVANOU REKONSTRUKCÍ
- V OBCI PROBÍHÁ REKONSTRUKCE STÁVAJÍCÍ ČISTÍRNÝ ODPADNÍCH VOD
- 2005 OBEC S NAVRHOVANOU OBECNÍ JÍMKOU NA VYVÁŽENÍ ČASOVÝ HORIZONT VÝSTAVY
- ▲ 2005 OBEC S NÁVRHEM DOMOVNÍCH ČISTÍREN ČASOVÝ HORIZONT VÝSTAVY
- OBEC SE STÁVAJÍCÍM NAPOJENÍM NA JINOU OBEC
- OBEC S NAVRHOVANÝM NAPOJENÍM NA JINOU OBEC

POZN.: ČASOVÝ HORIZONT ZNAČÍ ZAČÁTEK VÝSTAVY