


PŘEHLEDNÉ SITUAČNÍ SCHÉMA KANALIZACÍ

1:200 000

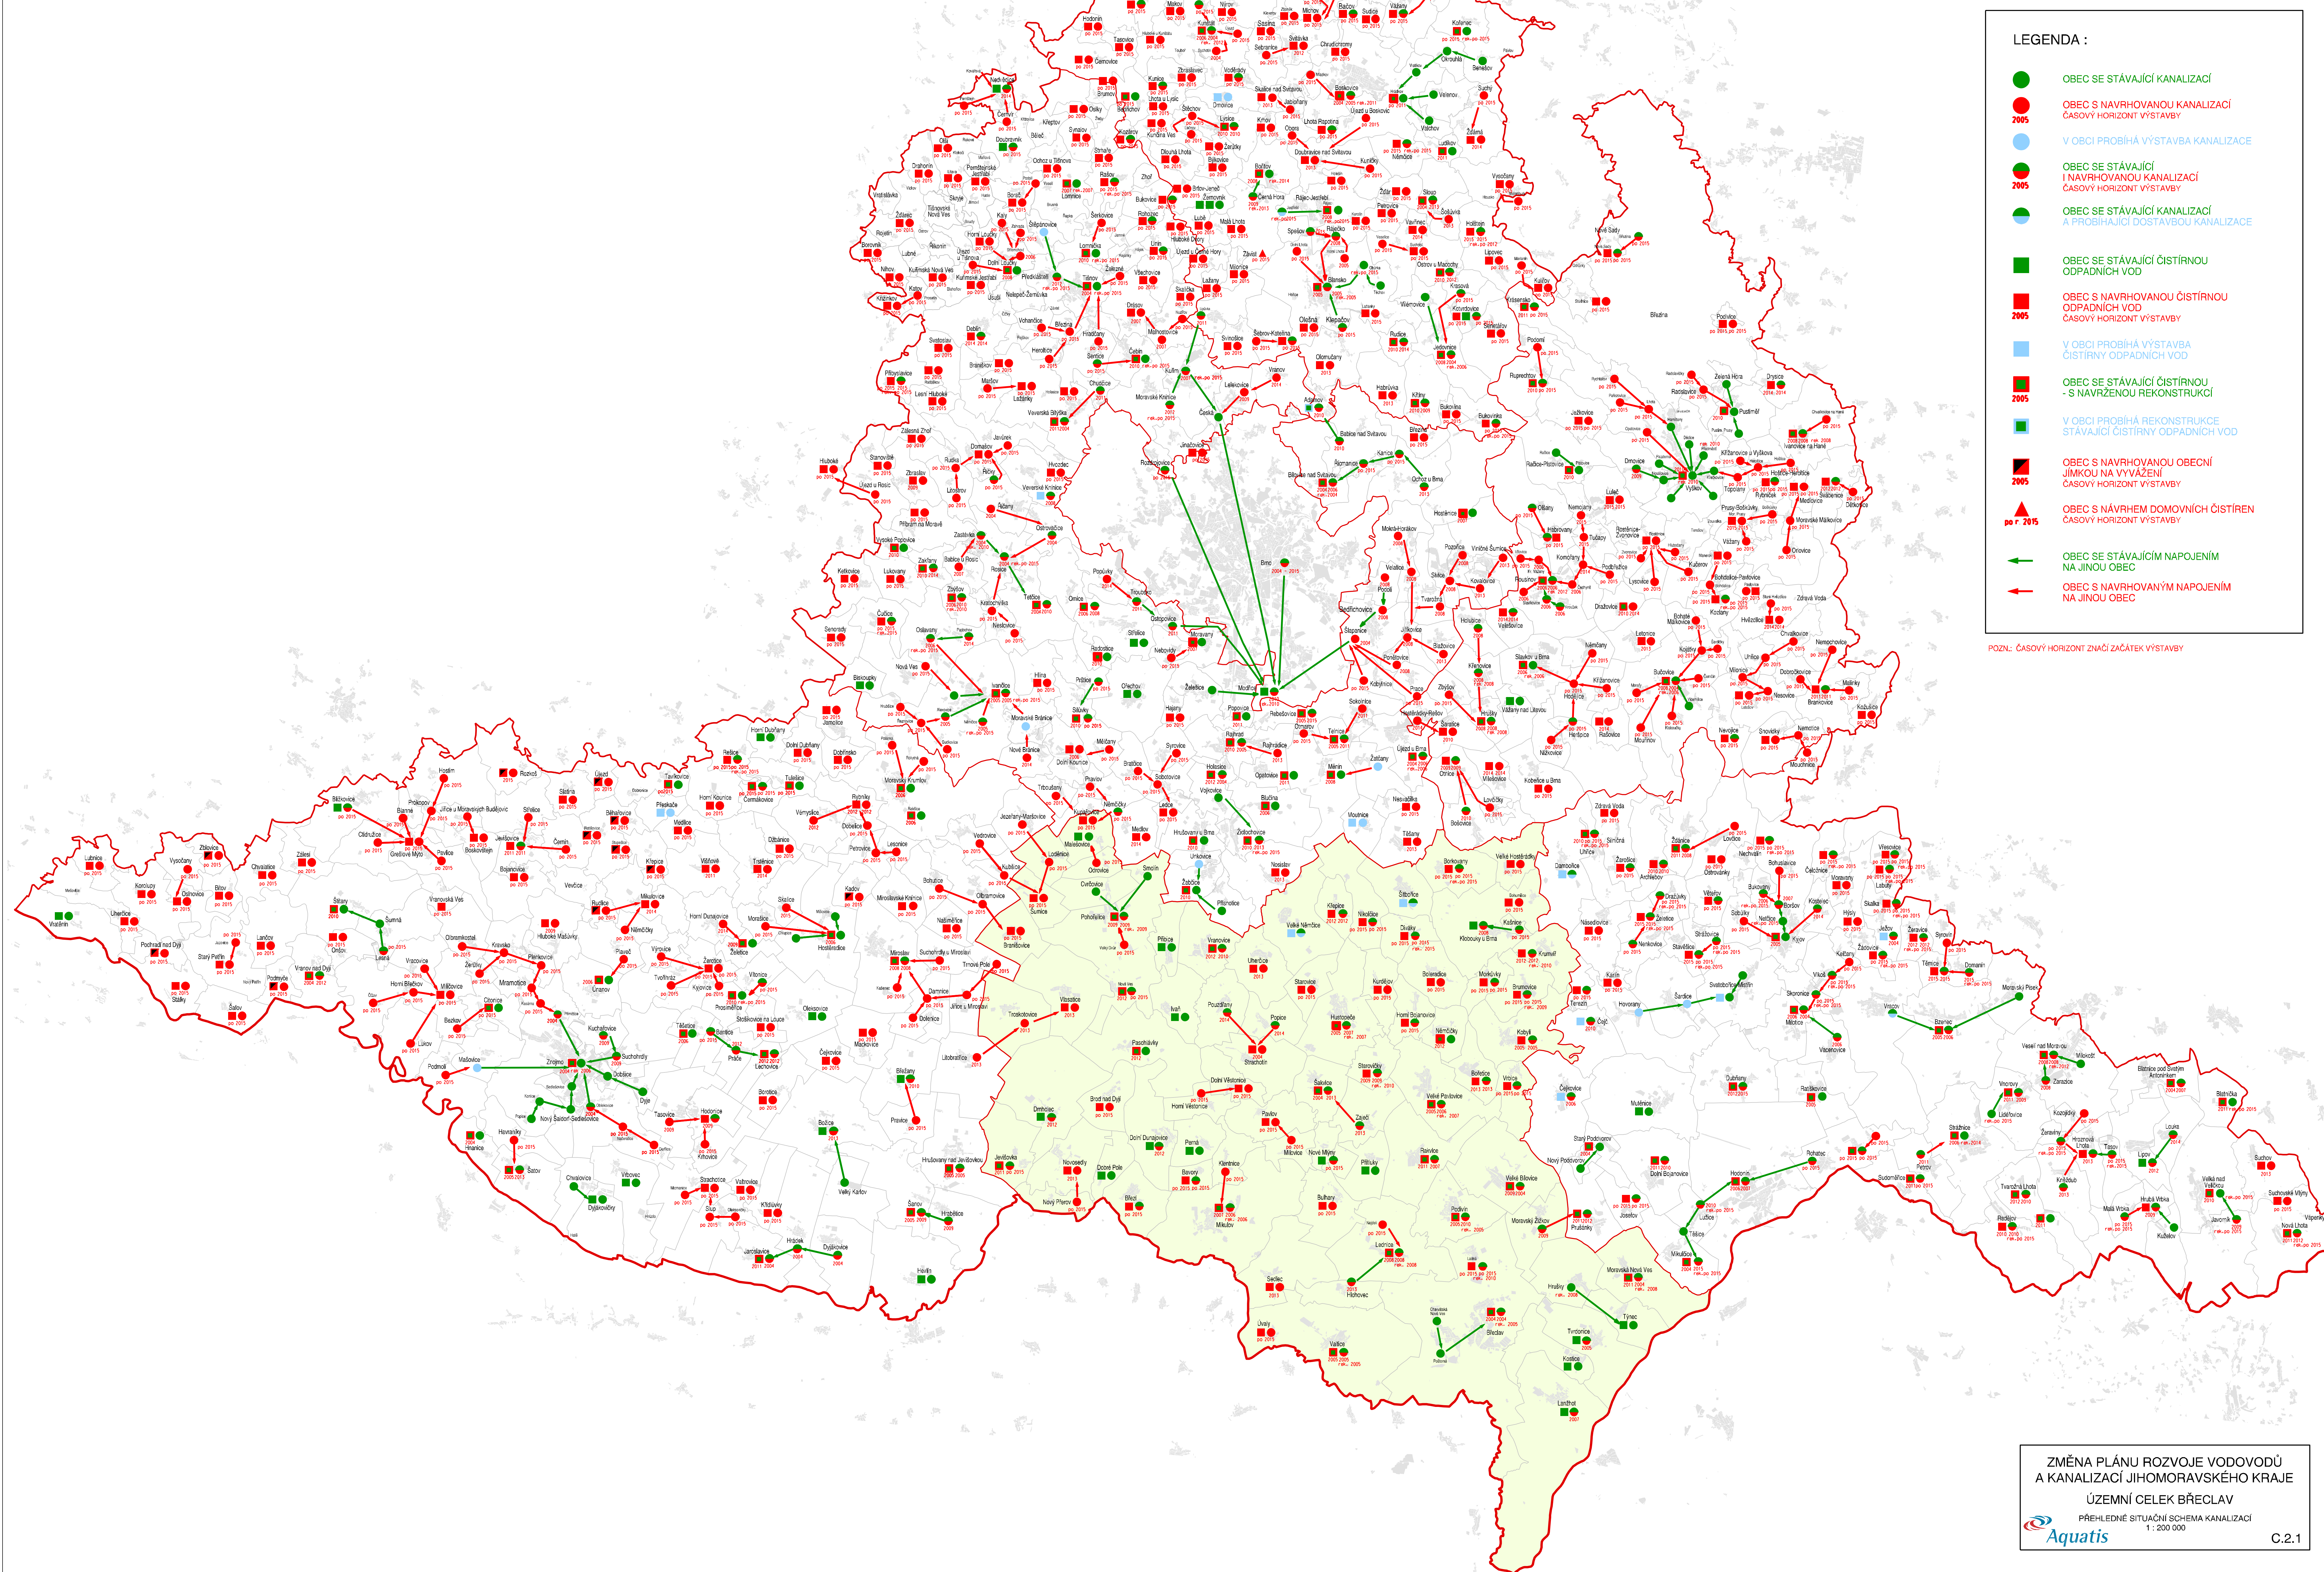

LEGENDA :

- OBEC SE STÁVAJÍCÍ KANALIZACÍ
- OBEC S NAVRHOVANOU KANALIZACÍ ČASOVÝ HORIZONT VÝSTAVBY 2005
- V OBCI PROBÍHÁ VÝSTAVBA KANALIZACE
- OBEC SE STÁVAJÍCÍ I NAVRHOVANOU KANALIZACÍ ČASOVÝ HORIZONT VÝSTAVBY 2005
- OBEC SE STÁVAJÍCÍ KANALIZACÍ A PROBÍHÁJÍCÍ DOSTAVBOU KANALIZACE
- OBEC SE STÁVAJÍCÍ ČISTÍRNOU ODPADNÍCH VOD
- OBEC S NAVRHOVANOU ČISTÍRNOU ODPADNÍCH VOD ČASOVÝ HORIZONT VÝSTAVBY 2005
- V OBCI PROBÍHÁ VÝSTAVBA ČISTÍRNY ODPADNÍCH VOD
- OBEC SE STÁVAJÍCÍ ČISTÍRNOU - S NAVRHOVANOU REKONSTRUKCÍ 2005
- V OBCI PROBÍHÁ REKONSTRUKCE STÁVAJÍCÍ ČISTÍRNY ODPADNÍCH VOD
- OBEC S NAVRHOVANOU OBECNÍ JIMKOU NA VYVÁŽENÍ ČASOVÝ HORIZONT VÝSTAVBY 2005
- ▲ OBEC S NAVRHEM DOMOVNÍCH ČISTŘEN ČASOVÝ HORIZONT VÝSTAVBY po r. 2015
- OBEC SE STÁVAJÍCÍM NÁPOJENÍM NA JINOU OBEC
- OBEC S NAVRHOVANÝM NÁPOJENÍM NA JINOU OBEC

POZN: ČASOVÝ HORIZONT ZNAČÍ ZAČÁTEK VÝSTAVBY