


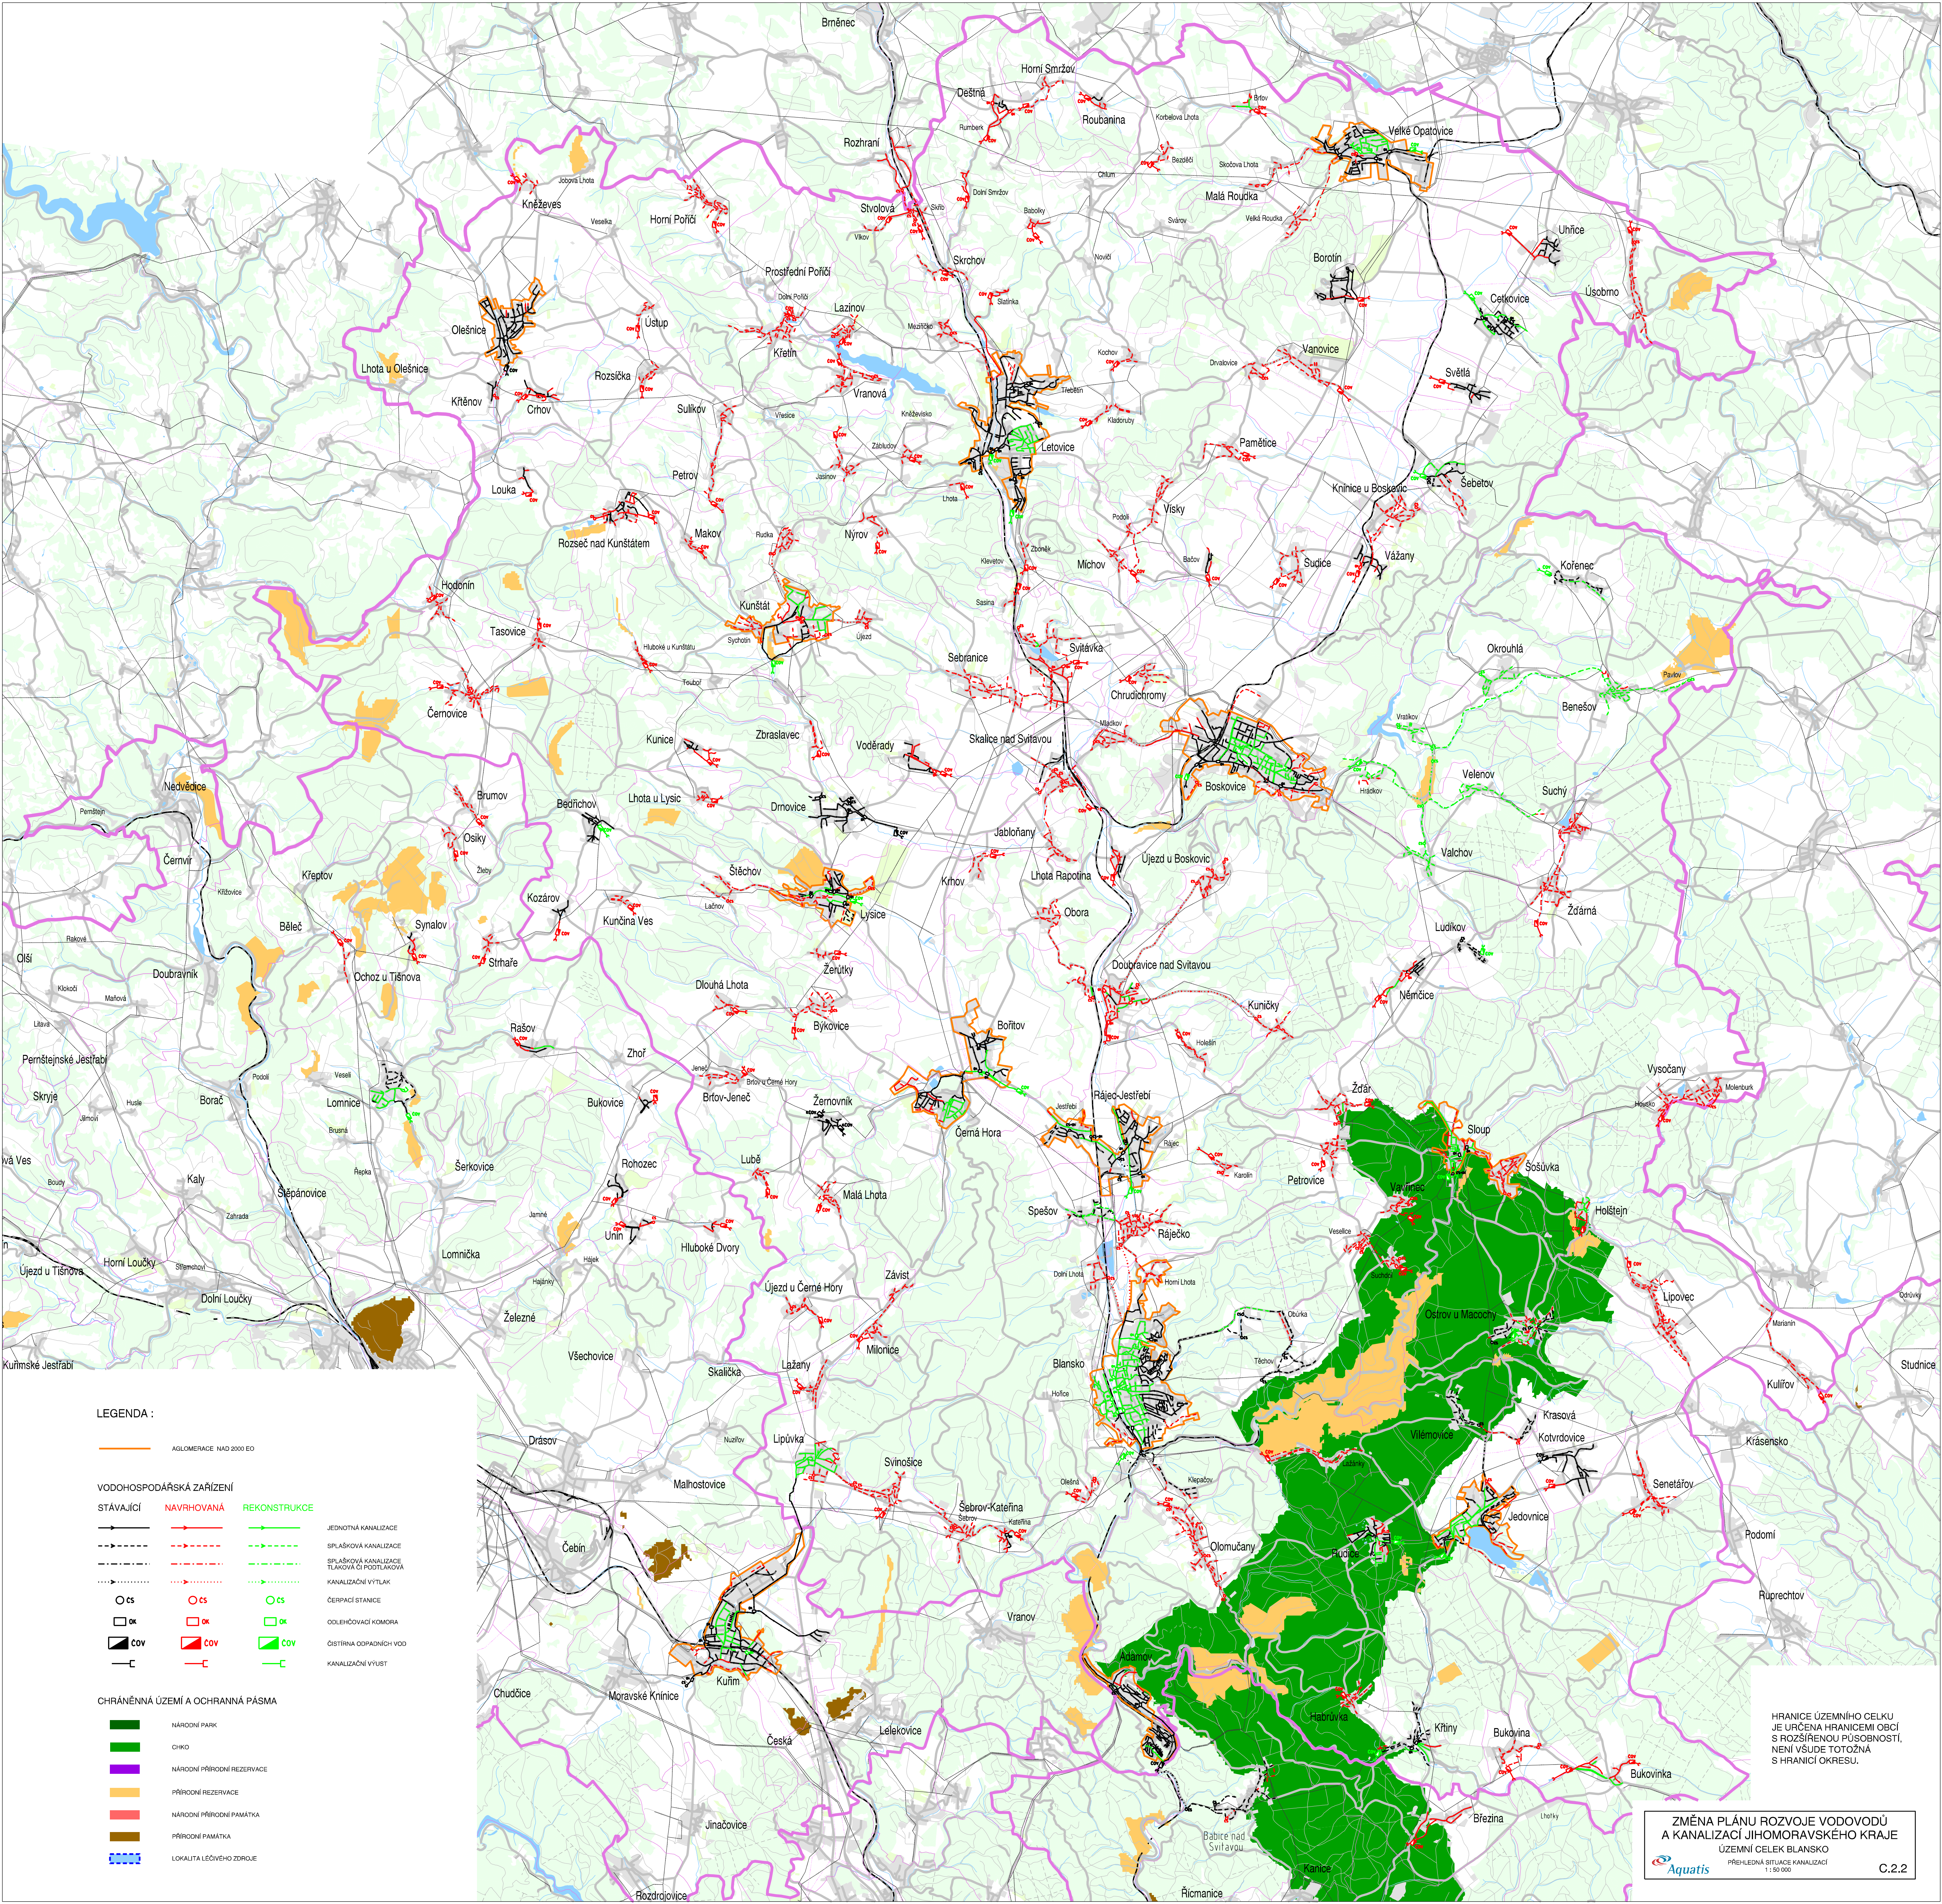

LEGENDA :

AGLOMERACE INAD 2000 EO

VODOHOSPODÁŘSKÁ ZAŘÍZENÍ

STÁVAJÍCÍ	NAVRHOVANÁ	REKONSTRUKCE	
—	—	—	JEDNOTNÁ KANALIZACE
- - -	- - -	- - -	SPLAŠKOVÁ KANALIZACE
- . - . -	- . - . -	- . - . -	SPLAŠKOVÁ KANALIZACE TLUMOVÁ ČI PODTLUMOVÁ
- . . . - . . .	- . . . - . . .	- . . . - . . .	KANALIZAČNÍ VÝTLAK
○ cs	○ cs	○ cs	ČERPAČÍ STANICE
□ ok	□ ok	□ ok	ODELEHOVACÍ KOMORA
■ cov	■ cov	■ cov	ČISTÍRNA GOSPADNÍCH VOD
—	—	—	KANALIZAČNÍ VÝVST

CHRÁNĚNÁ ÚZEMÍ A OCHRANNÁ PÁSMA

■	NÁRODNÍ PARK
■	CHKO
■	NÁRODNÍ PŘÍRODNÍ REZERVACE
■	PŘÍRODNÍ REZERVACE
■	NÁRODNÍ PŘÍRODNÍ PAMÁTKA
■	PŘÍRODNÍ PAMÁTKA
■	LOKALITA LÉČIVÉHO ZDROJE

HRANICE ÚZEMNÍHO CELKU JE URČENA HRANICEMI OBCÍ S ROZŠÍŘENOU PŮSOBNOSTÍ, NENÍ VŠUDE TOTOŽNÁ S HRANICÍ OKRESU.