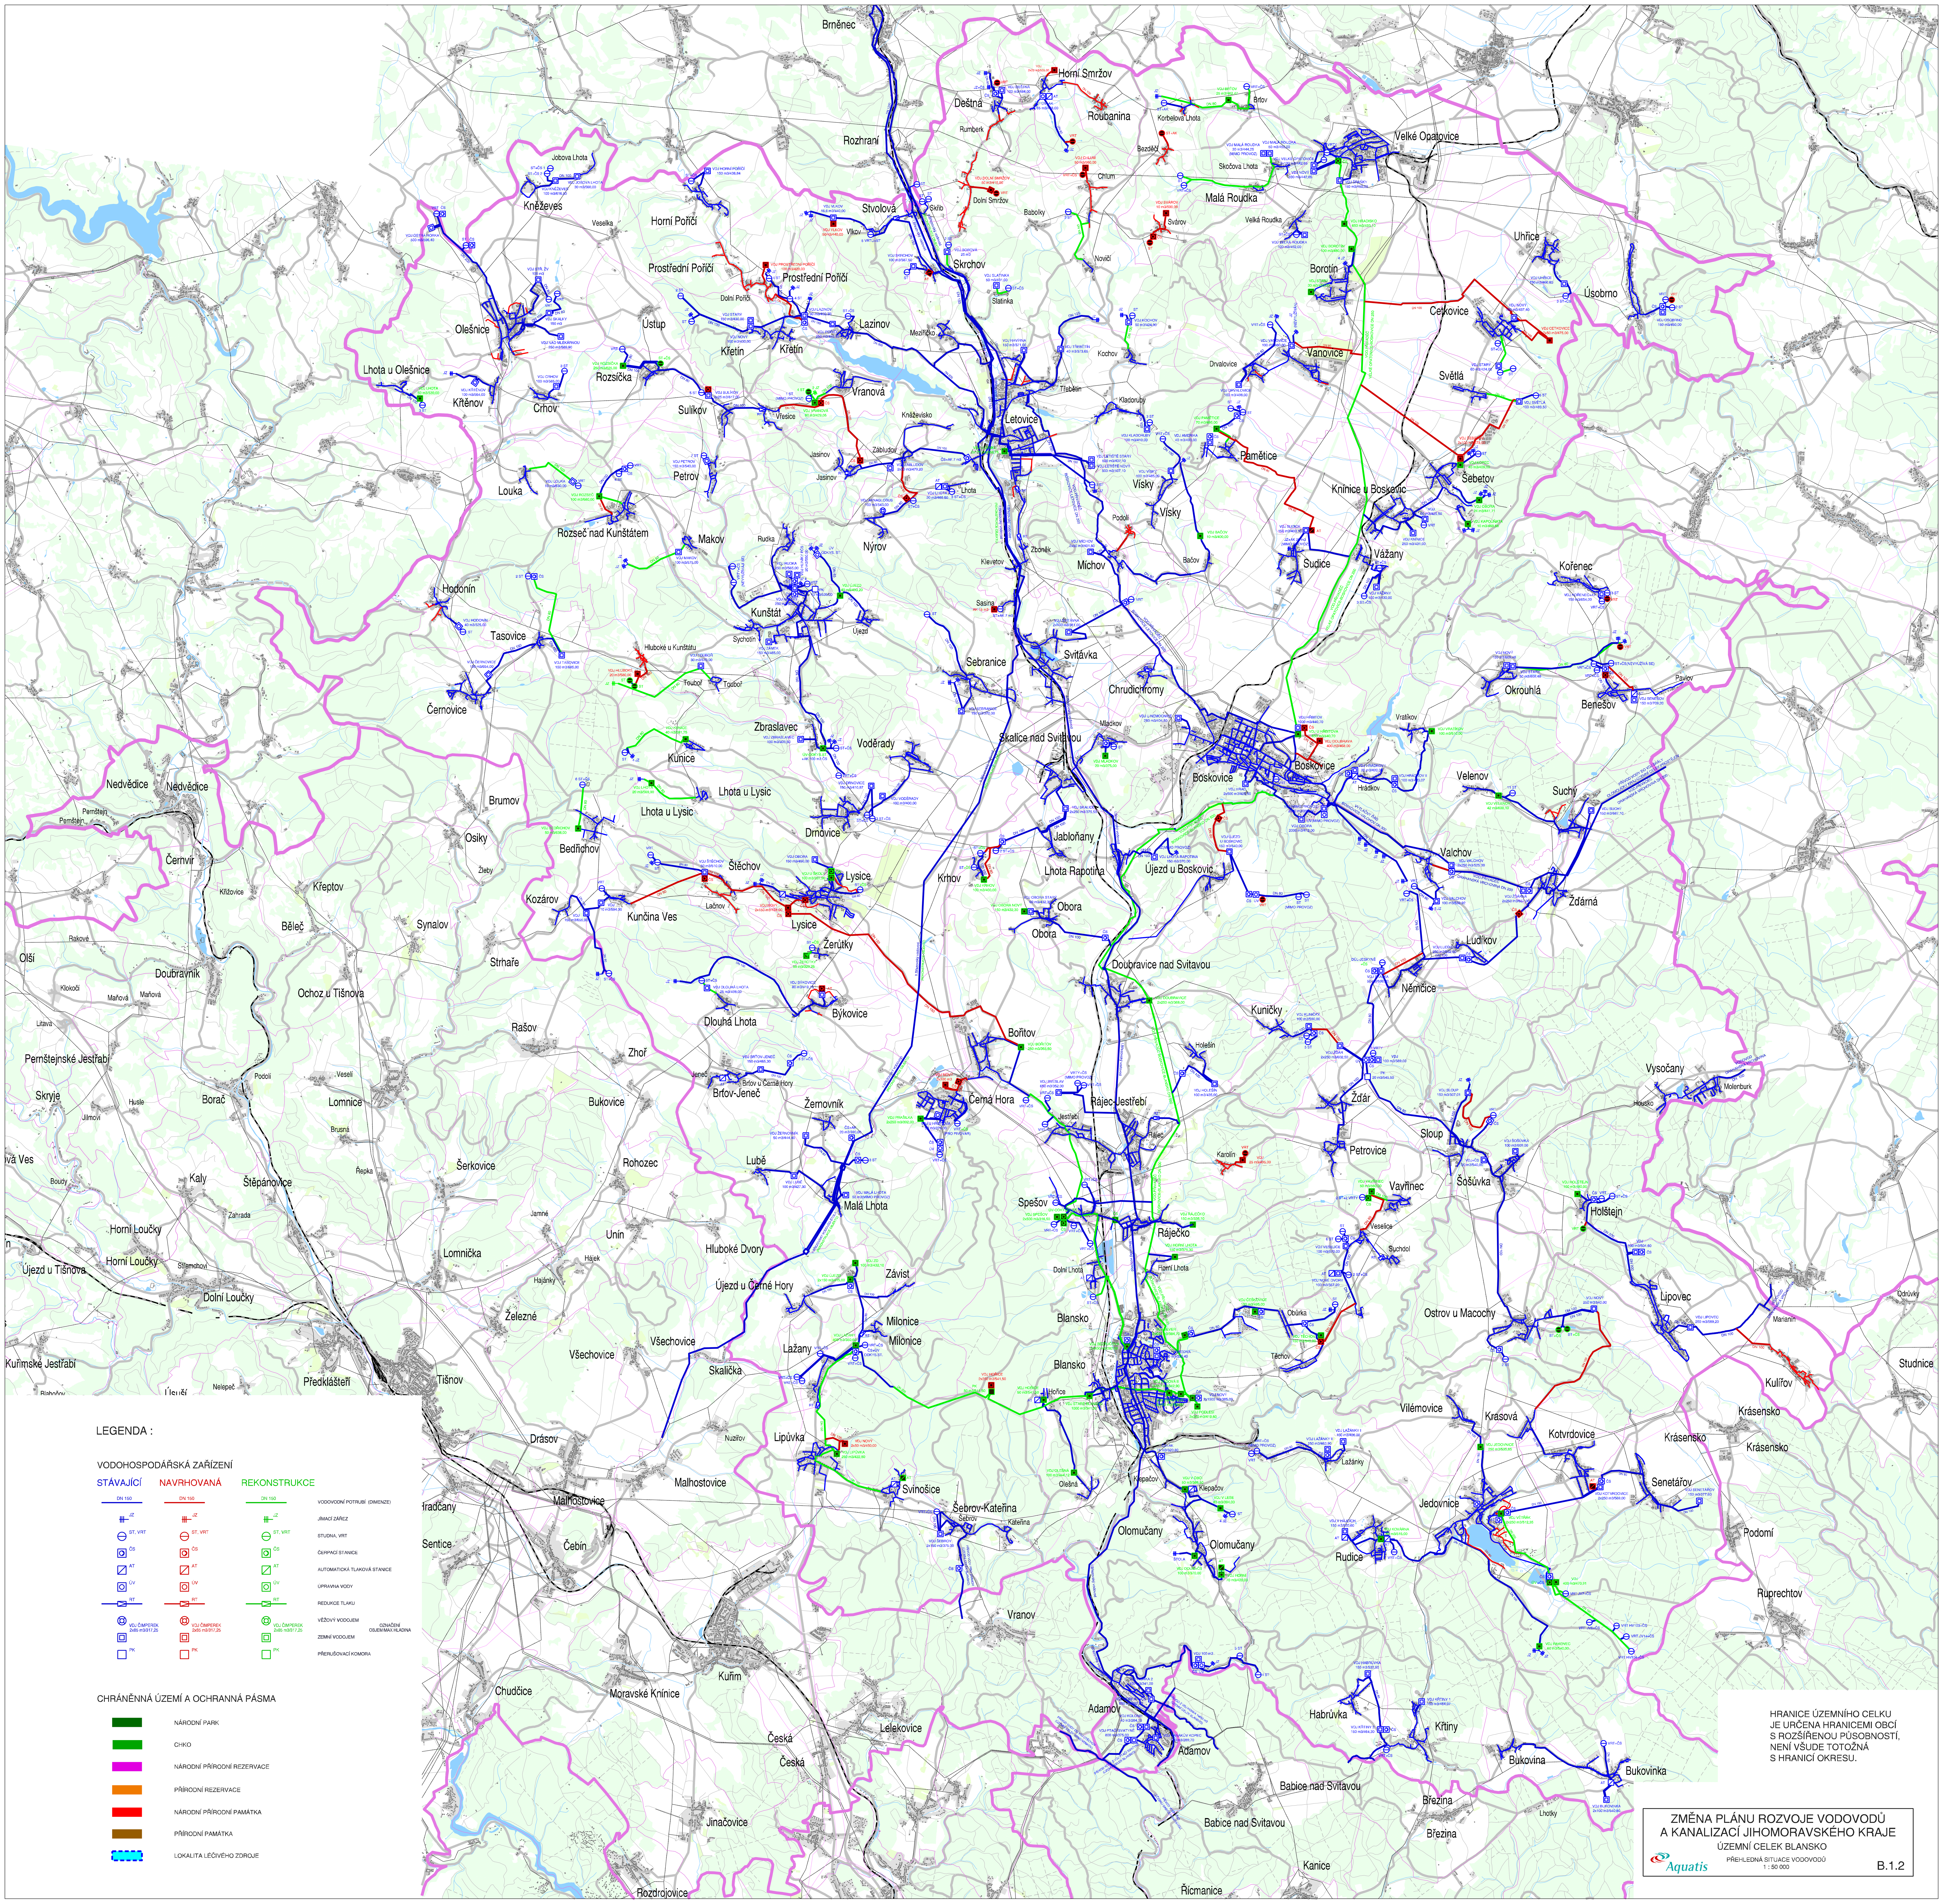
ZMĚNA PLÁNU ROZVOJE VODOVODŮ
A KANALIZACÍ JIHOMORAVSKÉHO KRAJE
ÚZEMNÍ CELEK BLANSKO
Aquatis
PŘEHLEDNÁ SITUACE VODOVODŮ
1 : 50 000
B.1.2
HRANICE ÚZEMNÍHO CELKU
JE URČENA HRANICEMI OBCÍ
S ROZŠÍŘENOU PŮSOBNOSTÍ,
NENÍ VŠUDE TOTOŽNÁ
S HRANICÍ OKRESU.
LEGENDA :
VODOHOSPODÁŘSKÁ ZAŘÍZENÍ
STÁVAJÍCÍ
NAVRHOVANÁ
REKONSTRUKCE
DN 150
VODOVODNÍ POTRUBÍ (DIMENZE)
JZ
JÍMACÍ ZÁŘEZ
ST, VRT
STUDNA, VRT
ČS
ČERPACÍ STANICE
AT
AUTOMATICKÁ TLAKOVÁ STANICE
ÚV
ÚPRAVNA VODY
RT
REDUKCE TLAKU
VDJ ČIMPEREK
2x85 m3/317,25
VĚŽOVÝ VODOJEM
ZEMNÍ VODOJEM
OZNAČENÍ
OBJEM/MAX HLADINA
PK
PŘERUŠOVACÍ KOMORA
CHRÁNĚNNÁ ÚZEMÍ A OCHRANNÁ PÁSMA
NÁRODNÍ PARK
CHKO
NÁRODNÍ PŘÍRODNÍ REZERVACE
PŘÍRODNÍ REZERVACE
NÁRODNÍ PŘÍRODNÍ PAMÁTKA
PŘÍRODNÍ PAMÁTKA
LOKALITA LÉČIVÉHO ZDROJE
Brněnec
Horní Smržov
Deštná
Roubanina
Korbelova Lhota
Brťov
Velké Opatovice
Rozhraní
Rumberk
Bezděčí
Chlum
Dolní Smržov
Jobova Lhota
Kněževes
Veselka
Horní Poříčí
Stvolová
Skřib
Vlkov
Skočova Lhota
Malá Roudka
Babolky
Svárov
Velká Roudka
Uhřice
Úsobrno
Prostřední Poříčí
Skrchov
Slatinka
Nověčí
Borotín
Cetkovice
Olešnice
Dolní Poříčí
Ústup
Lazinov
Křetín
Mezíříčko
Kochov
Vanovice
Drvalovice
Lhota u Olešnice
Křtěnov
Crhov
Rozsíčka
Sulíkov
Vřesice
Vranová
Třebětín
Světlá
Letovice
Kněževisko
Kladoruby
Pamětice
Šebetov
Louka
Petrov
Jasinov
Zábludov
Lhota
Vísky
Knínice u Boskovic
Rozseč nad Kunštátem
Makov
Rudka
Nýrov
Podolí
Sudice
Vážany
Zboněk
Klevetov
Míchov
Bačov
Kořenec
Hodonín
Kunštát
Sasina
Tasovice
Sychotín
Újezd
Hluboké u Kunštátu
Touboř
Sebranice
Svitávka
Chrudichromy
Okrouhlá
Pavlov
Benešov
Černovice
Mladkov
Vratíkov
Zbraslavec
Voděrady
Skalice nad Svitavou
Boskovice
Kunice
Velenov
Lhota u Lysic
Hrádkov
Suchý
Nedvědice
Pernštejn
Brumov
Osiky
Drnovice
Jabloňany
Černvír
Bedřichov
Žleby
Valchov
Štěchov
Lysice
Lhota Rapotina
Újezd u Boskovic
Krhov
Křeptov
Křižovice
Kozárov
Lačnov
Kunčina Ves
Obora
Žďárná
Běleč
Synalov
Rakové
Olší
Strhaře
Žerůtky
Doubravice nad Svitavou
Ludíkov
Doubravník
Klokočí
Maňová
Ochoz u Tišnova
Němčice
Býkovice
Litava
Rašov
Dlouhá Lhota
Bořitov
Kuničky
Pernštejnské Jestřabí
Zhoř
Jeneč
Brťov u Černé Hory
Brťov-Jeneč
Holešín
Vysočany
Housko
Molenburk
Skryje
Podolí
Veselí
Husle
Borač
Lomnice
Bukovice
Žernovník
Černá Hora
Rájec-Jestřebí
Jestřebí
Rájec
Žďár
Jilmoví
Brusná
Karolín
Sloup
Petrovice
Řepka
Rohozec
Lubě
Šošůvka
Vavřinec
Boudy
Kaly
Štěpánovice
Šerkovice
Malá Lhota
Holštejn
Zahrada
Jamné
Veselice
Suchdol
Horní Loučky
Unín
Hluboké Dvory
Spešov
Ráječko
Lomnička
Hájek
Horní Lhota
Střemchoví
Hajánky
Dolní Lhota
Újezd u Tišnova
Dolní Loučky
Újezd u Černé Hory
Závist
Lipovec
Železné
Ostrov u Macochy
Milonice
Obůrka
Marianín
Odrůvky
Blansko
Všechovice
Lažany
Těchov
Kuřimské Jestřabí
Skalička
Studnice
Předklášteří
Tišnov
Nelepeč
Úsuší
Blahoňov
Hořice
Kulířov
Vilémovice
Krasová
Lipůvka
Kotvrdovice
Krásensko
Drásov
Nuzířov
Klepačov
Senetářov
Malhostovice
Svinošice
Olešná
Hradčany
Šebrov-Kateřina
Šebrov
Kateřina
Jedovnice
Olomučany
Sentice
Čebín
Rudice
Podomí
Vranov
Ruprechtov
Chudčice
Moravské Knínice
Kuřim
Adamov
Habrůvka
Křtiny
Lelekovice
Česká
Bukovina
Bukovinka
Babice nad Svitavou
Březina
Lhotky
Jinačovice
Kanice
Rozdrojovice
Řícmanice