


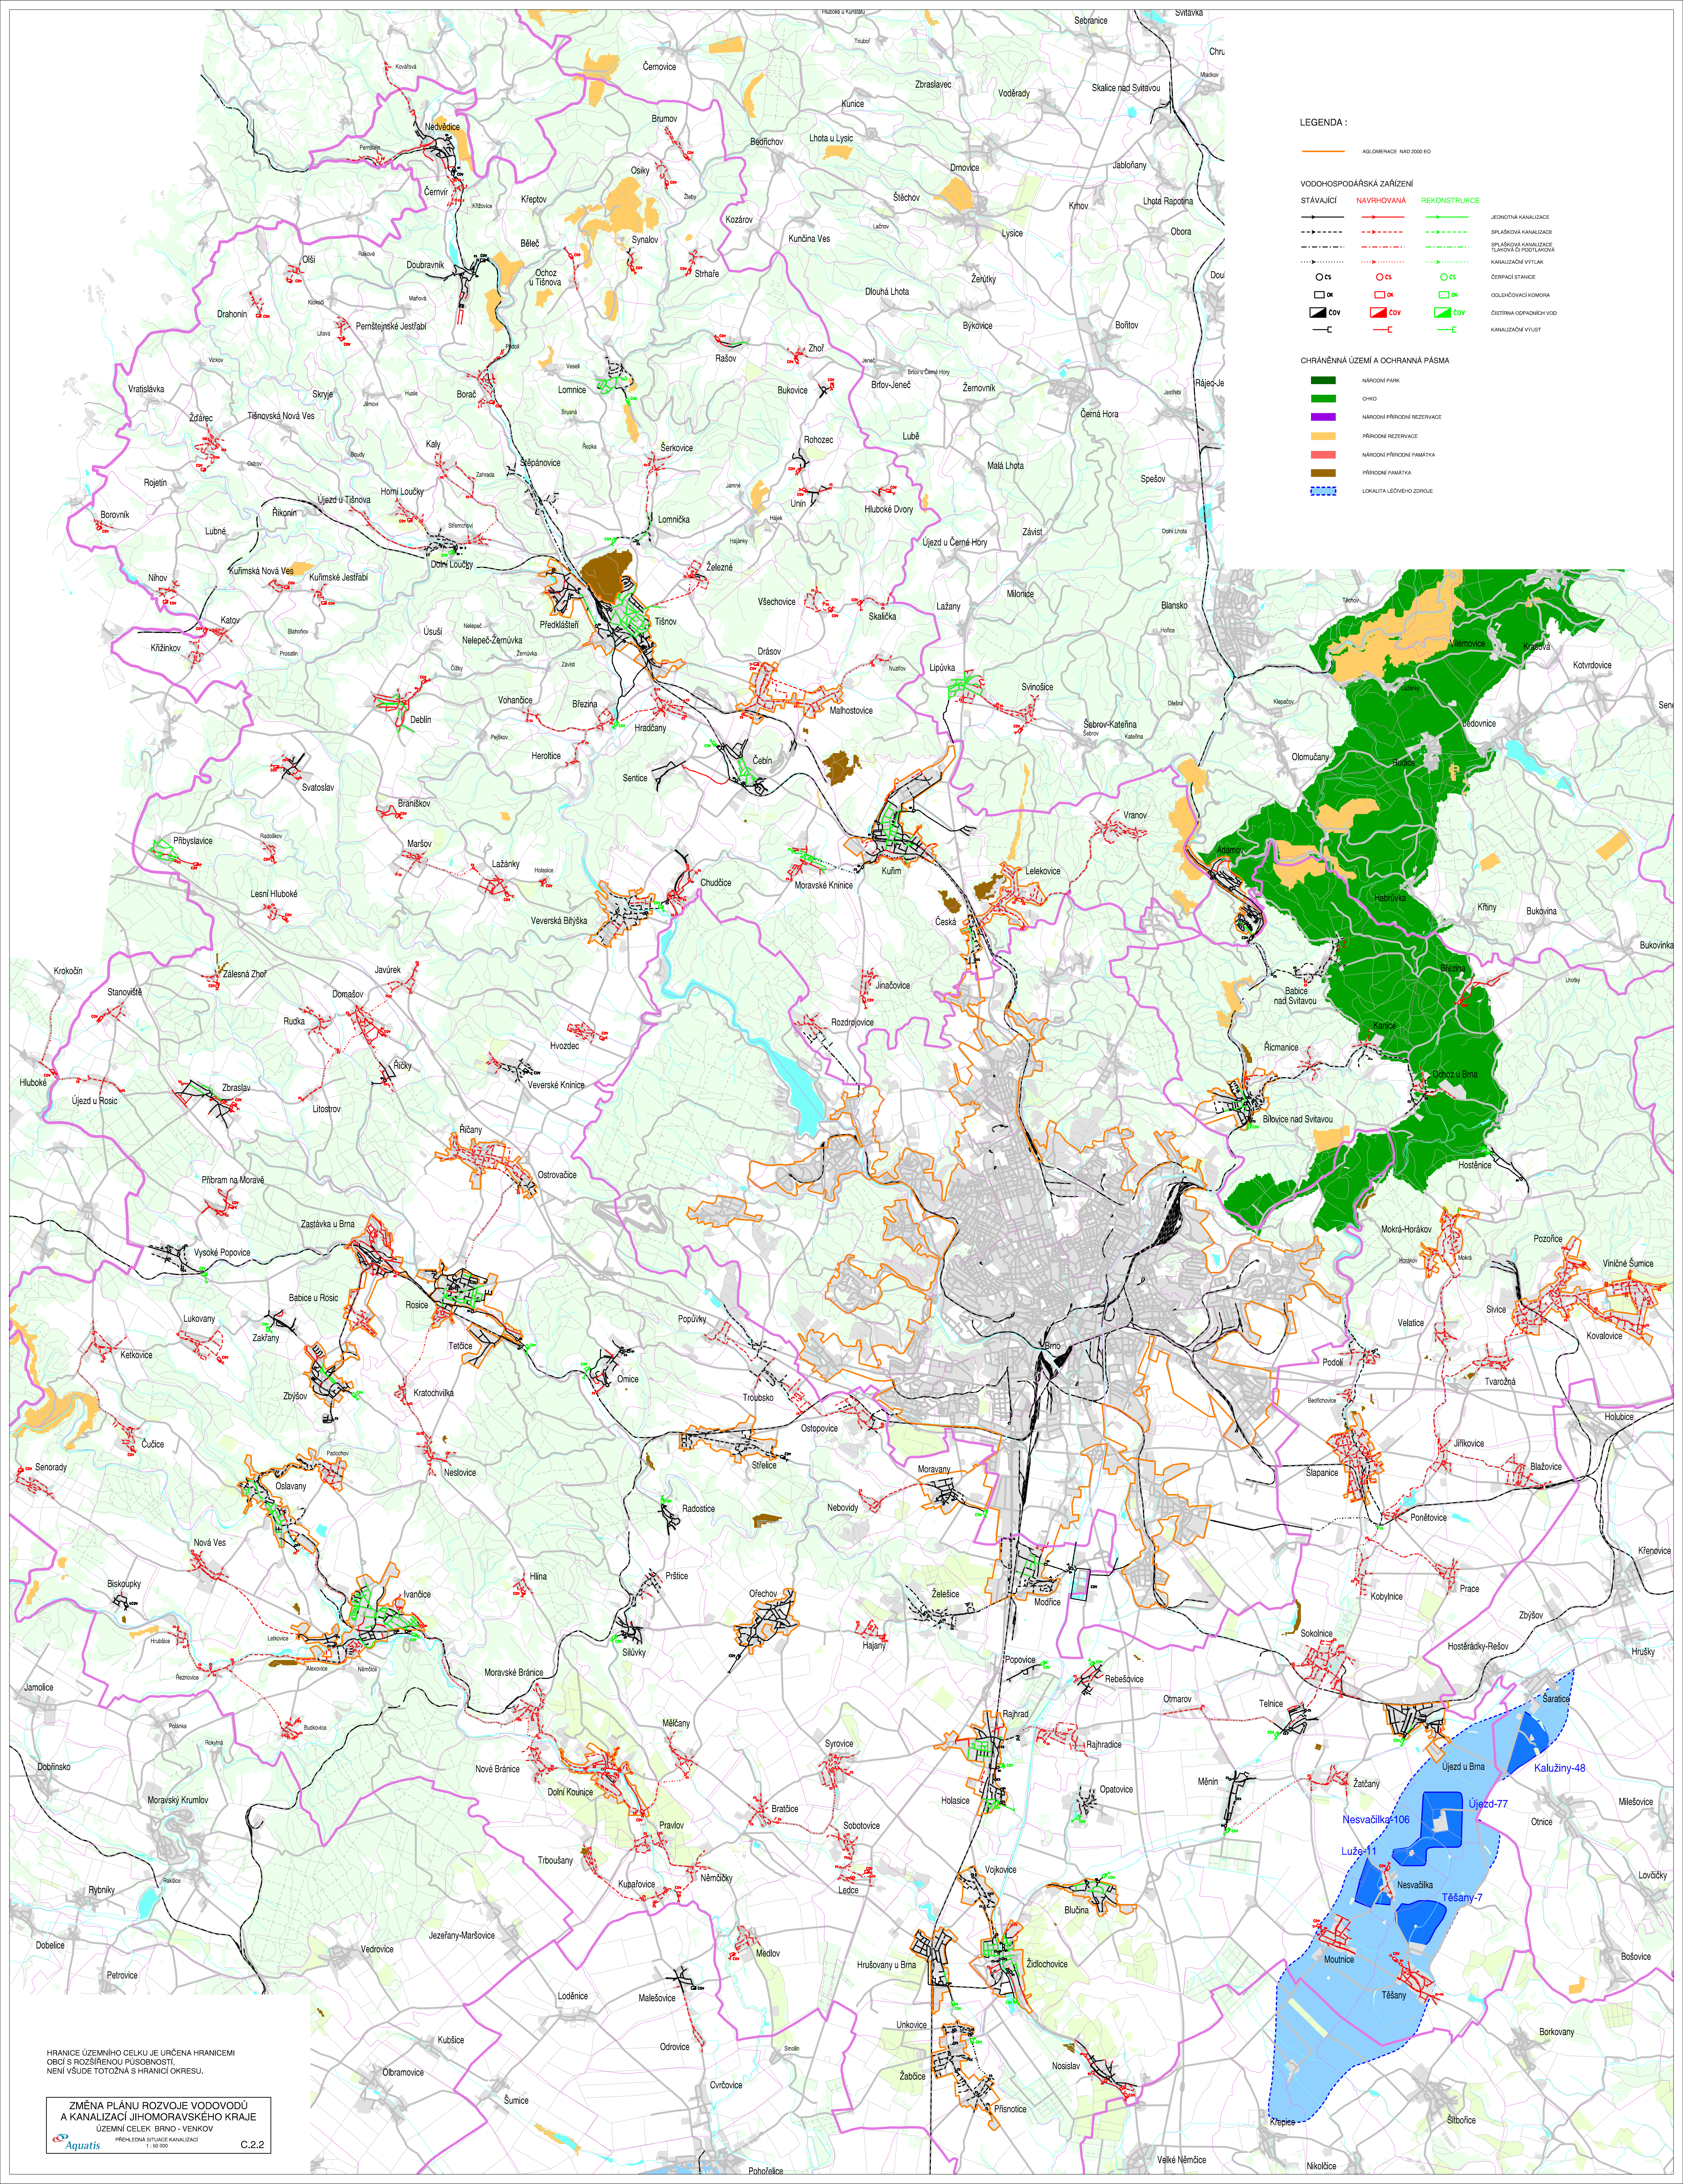

LEGENDA :

AGLOMERACE NAD 2000 EO

VODOHOSPODÁŘSKÁ ZAŘÍZENÍ

STÁVAJÍCÍ

NAVROVHOVANÁ

REKONSTRUKCE

JEKOTNÁ KANALIZACE
SPRÁŠKOVÁ KANALIZACE
KANALIZACE VYTÁK
ČERPAČÍ STANICE
ODLEDOVACÍ KOMORA
ČISTIRNA ODPADNÍCH VOD
KANALIZÁČNÍ VÝUST

CHRÁNĚNÁ ÚZEMÍ A OCHRANÁ PÁSMÁ

NÁRODNÍ PÁR
CHKO
NÁRODNÍ PŘÍRODNÍ REZERVACE
PŘÍRODNÍ REZERVACE
NÁRODNÍ PŘÍRODNÍ PAMÁTKA
PŘÍRODNÍ PAMÁTKA
LOKALITA LÉČIVÉHO ZDROJE

HRANICE ÚZEMNÍHO CELKU JE URČENA HRANICEMI
OBCE S ROZŠÍŘENOU PŮSOBNOSTÍ
NENÍ VŠUDE TOTÓŽNÁ S HRANICÍ OKRESU.

ZMĚNA PLÁNU ROZVOJE VODOVODŮ
A KANALIZACÍ JIHO-MORAVSKÉHO KRAJE
ÚZEMNÍ CELK - VENKOV
PŘEHLEDNÁ SITUACE KANALIZACÍ
1:50 000
C.2.2

Aquatis