


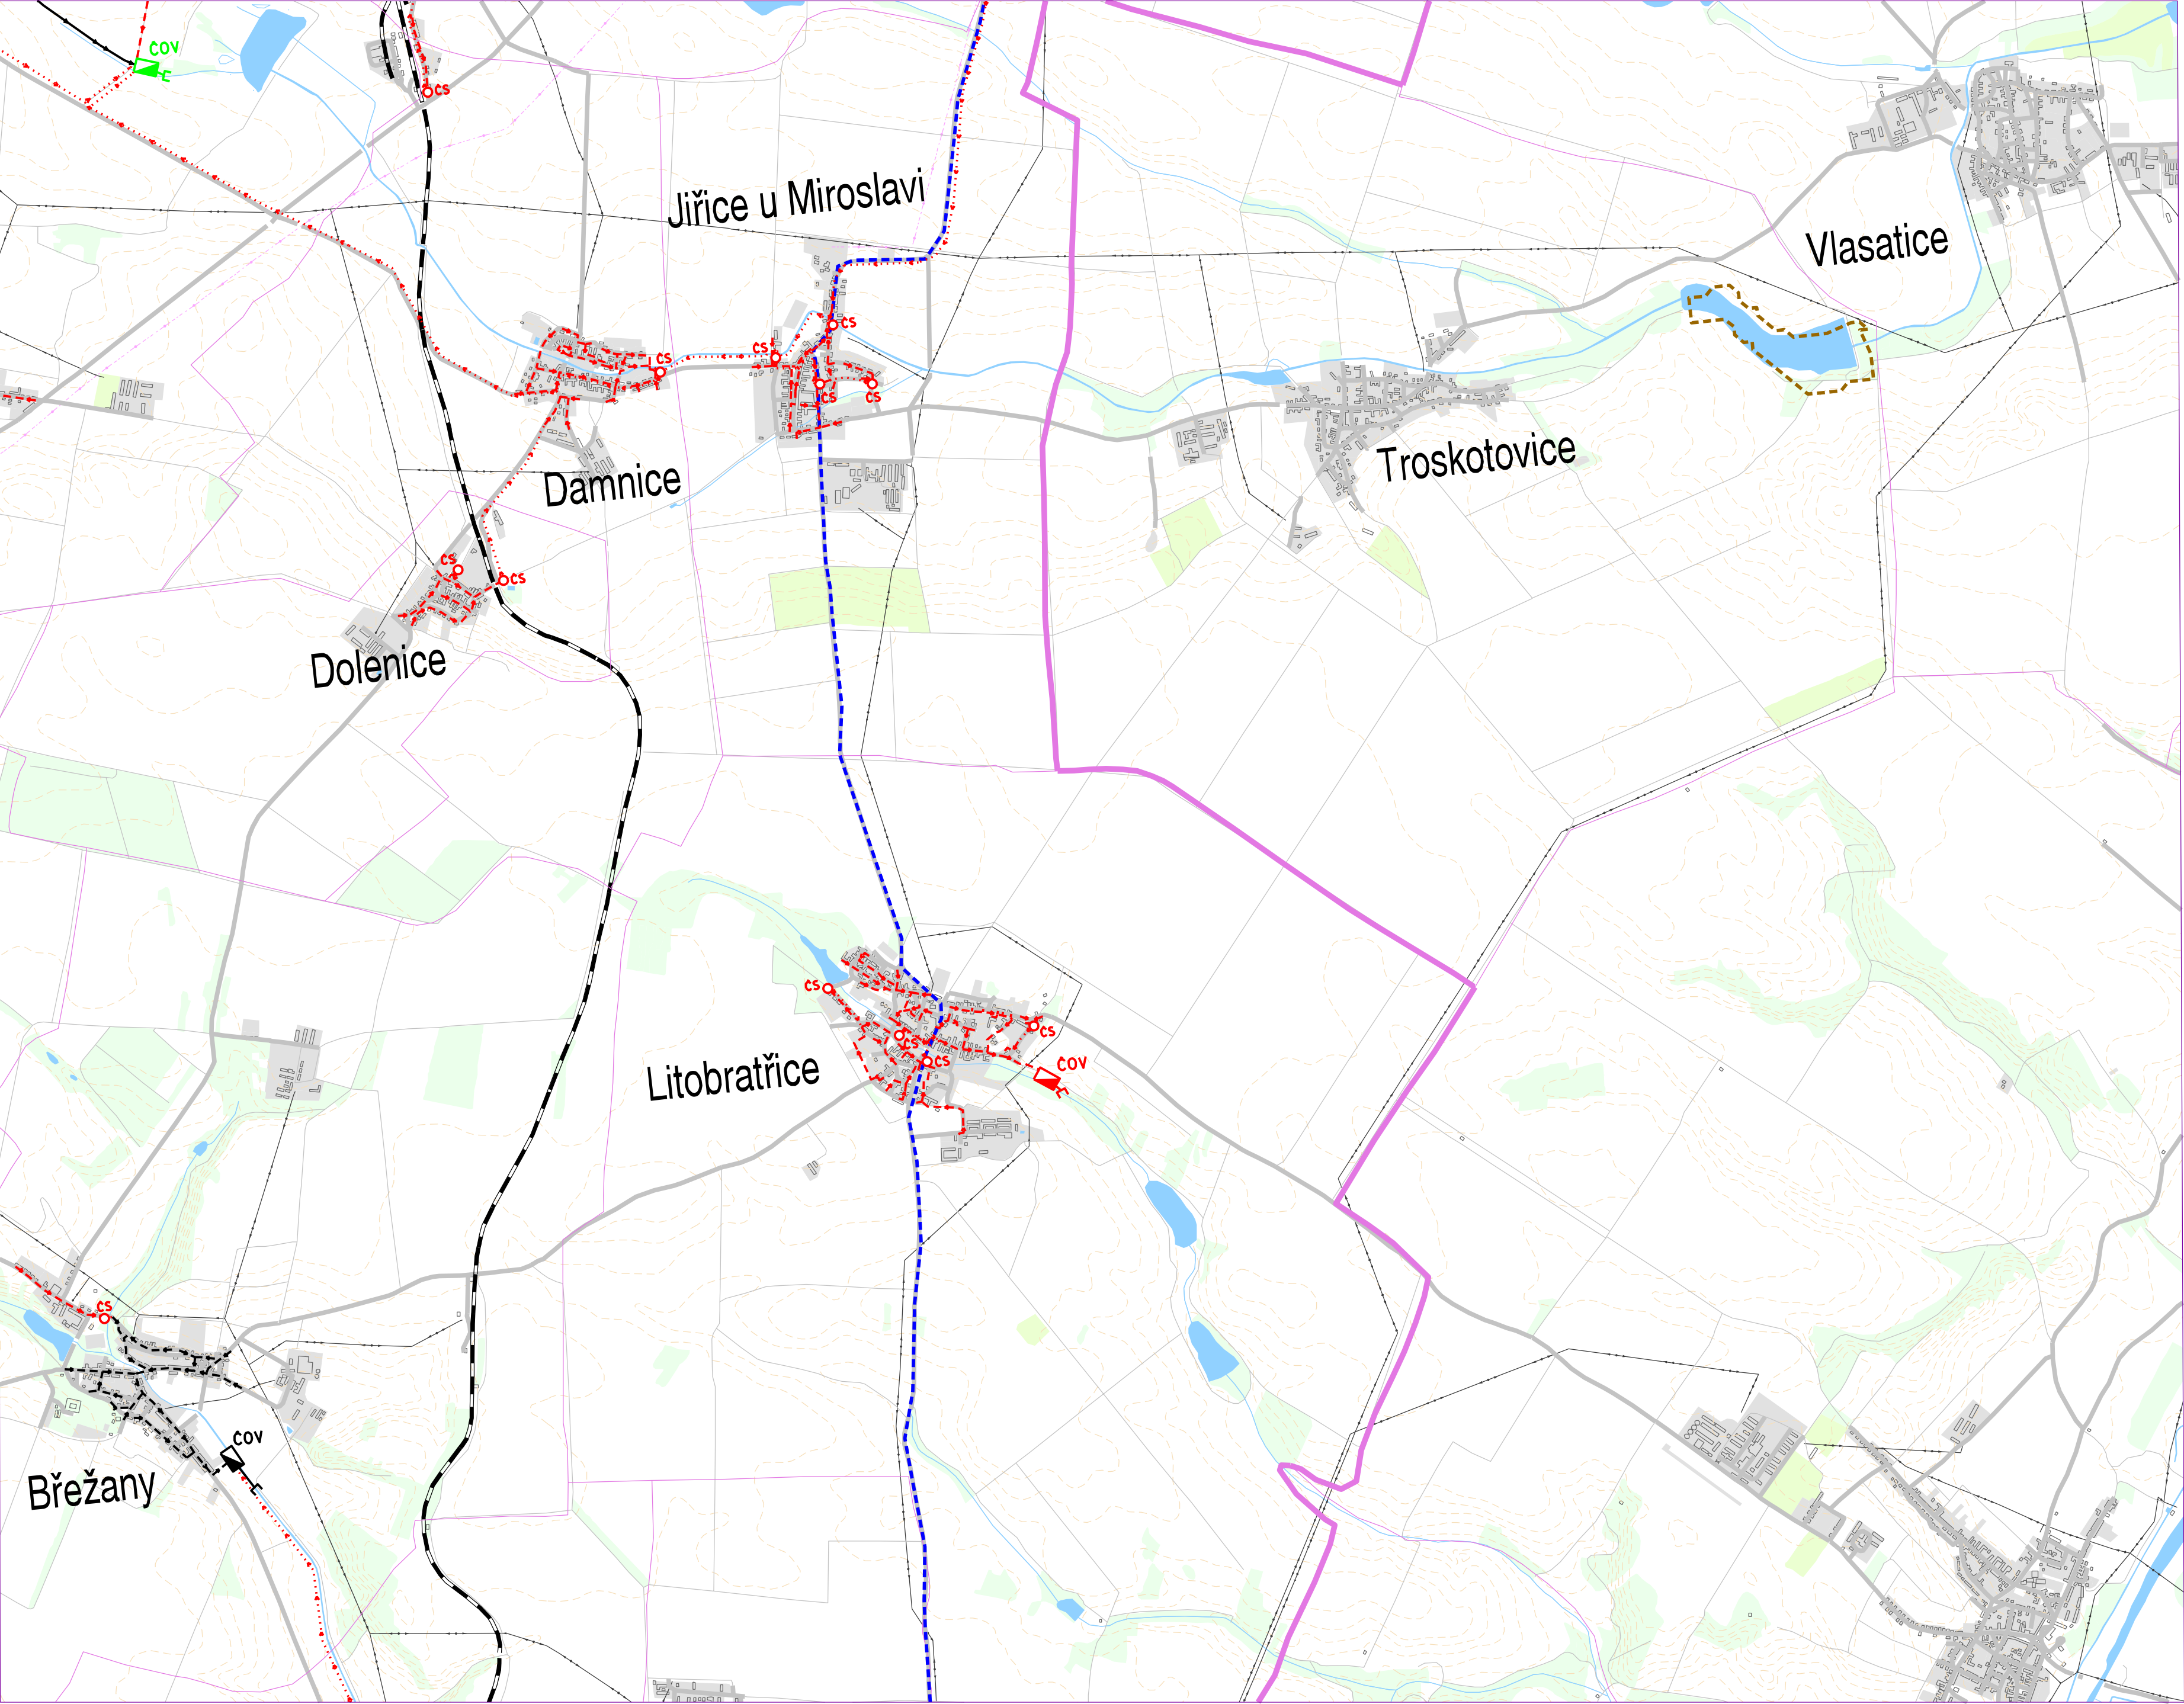

LEGENDA :


AGLOMERACE NAD 2000 EO

VODOHOSPODÁŘSKÁ ZAŘÍZENÍ

| STÁVAJÍCÍ | NAVRHOVANÁ | REKONSTRUKCE |                                            |
|-----------|------------|--------------|--------------------------------------------|
|           |            |              | JEDNOTNÁ KANALIZACE                        |
|           |            |              | SPLAŠKOVÁ KANALIZACE                       |
|           |            |              | SPLAŠKOVÁ KANALIZACE TLAKOVÁ ČI PODTLAKOVÁ |
|           |            |              | KANALIZAČNÍ VÝTLAK                         |
|           |            |              | ČERPACÍ STANICE                            |
|           |            |              | ODLEHČOVACÍ KOMORA                         |
|           |            |              | OBECNÍ JÍMKA                               |
|           |            |              | ČISTÍRNA ODPADNÍCH VOD                     |
|           |            |              | KANALIZAČNÍ VÝUST                          |

CHRÁNĚNNÁ ÚZEMÍ A OCHRANNÁ PÁSMA

|  |                            |
|--|----------------------------|
|  | NÁRODNÍ PARK               |
|  | CHKO                       |
|  | NÁRODNÍ PŘÍRODNÍ REZERVACE |
|  | PŘÍRODNÍ REZERVACE         |
|  | NÁRODNÍ PŘÍRODNÍ PAMÁTKA   |
|  | PŘÍRODNÍ PAMÁTKA           |
|  | LOKALITA LÉČIVÉHO ZDROJE   |

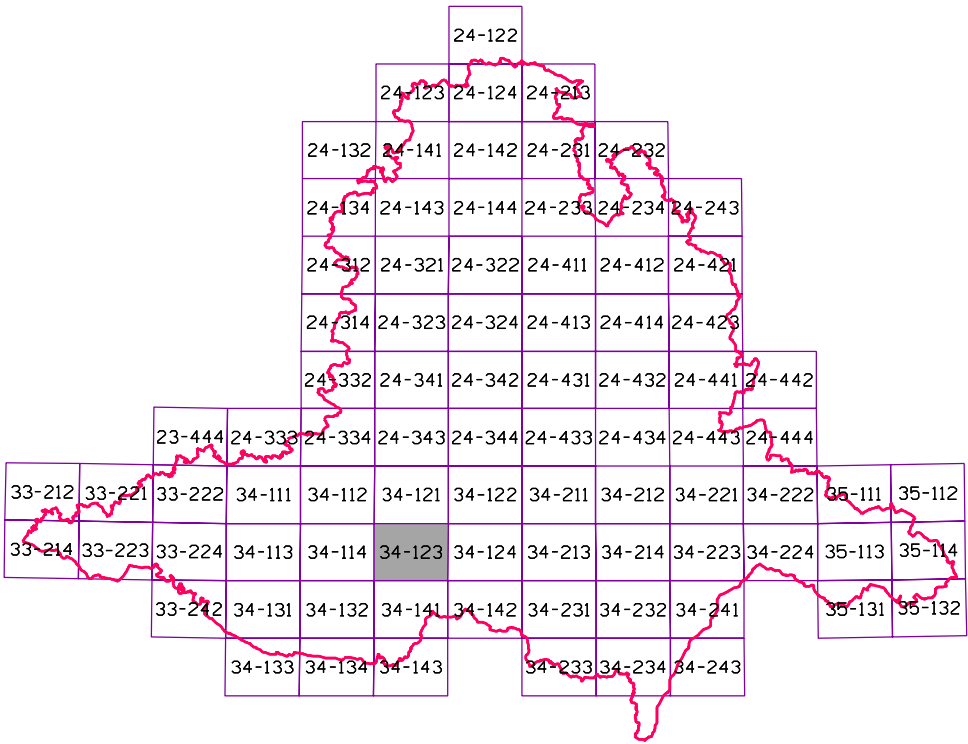

ZMĚNA PLÁNU ROZVOJE VODOVODŮ  
A KANALIZACÍ JIHOMORAVSKÉHO KRAJE

ÚZEMNÍ CELEK ZNOJMO

SITUACE KANALIZACÍ  
1 : 25 000



34-123  
C.2.3.16