


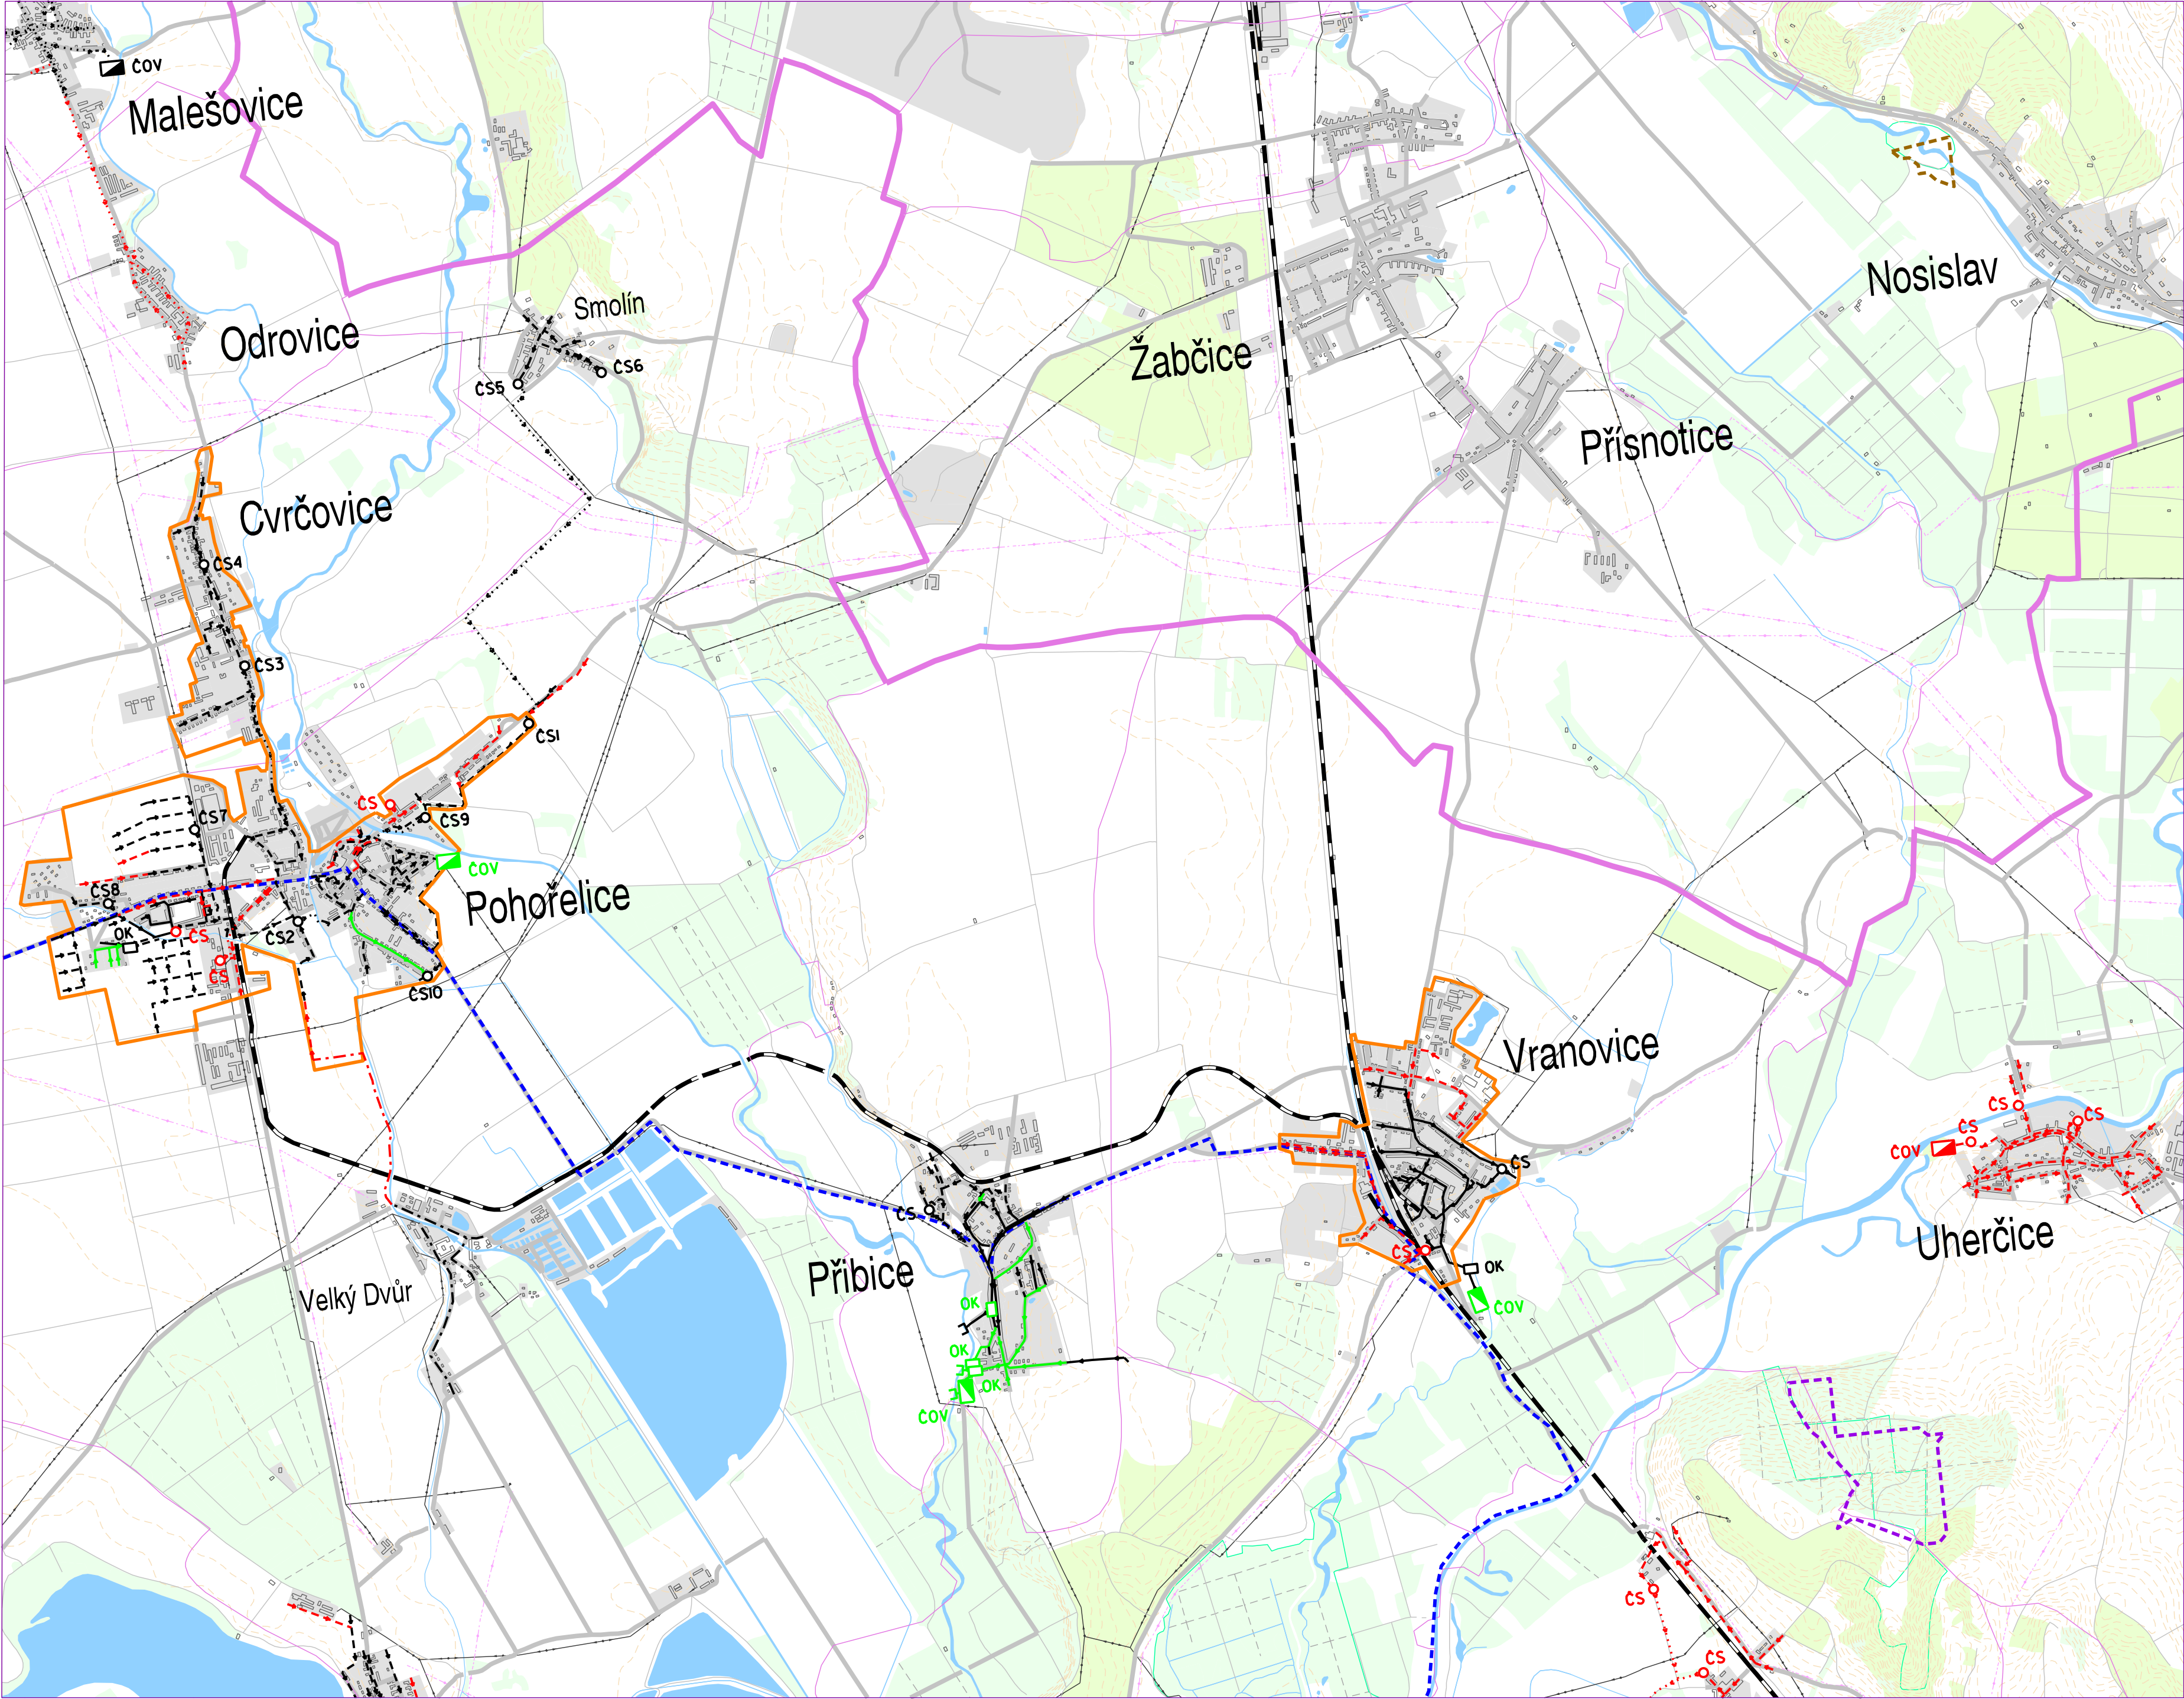

LEGENDA :


AGLOMERACE NAD 2000 EO

VODOHOSPODÁŘSKÁ ZAŘÍZENÍ

STÁVAJÍCÍ	NAVRHOVANÁ	REKONSTRUKCE	
			JEDNOTNÁ KANALIZACE
			SPLAŠKOVÁ KANALIZACE
			SPLAŠKOVÁ KANALIZACE TLAKOVÁ ČI PODTLAKOVÁ
			KANALIZAČNÍ VÝTLAK
			ČERPAČÍ STANICE
			ODLEHČOVACÍ KOMORA
			ČISTÍRNA ODPADNÍCH VOD
			KANALIZAČNÍ VÝUST

CHRÁNĚNNÁ ÚZEMÍ A OCHRANNÁ PÁSMA

	NÁRODNÍ PARK
	CHKO
	NÁRODNÍ PŘÍRODNÍ REZERVACE
	PŘÍRODNÍ REZERVACE
	NÁRODNÍ PŘÍRODNÍ PAMÁTKA
	PŘÍRODNÍ PAMÁTKA
	LOKALITA LÉČIVÉHO ZDROJE

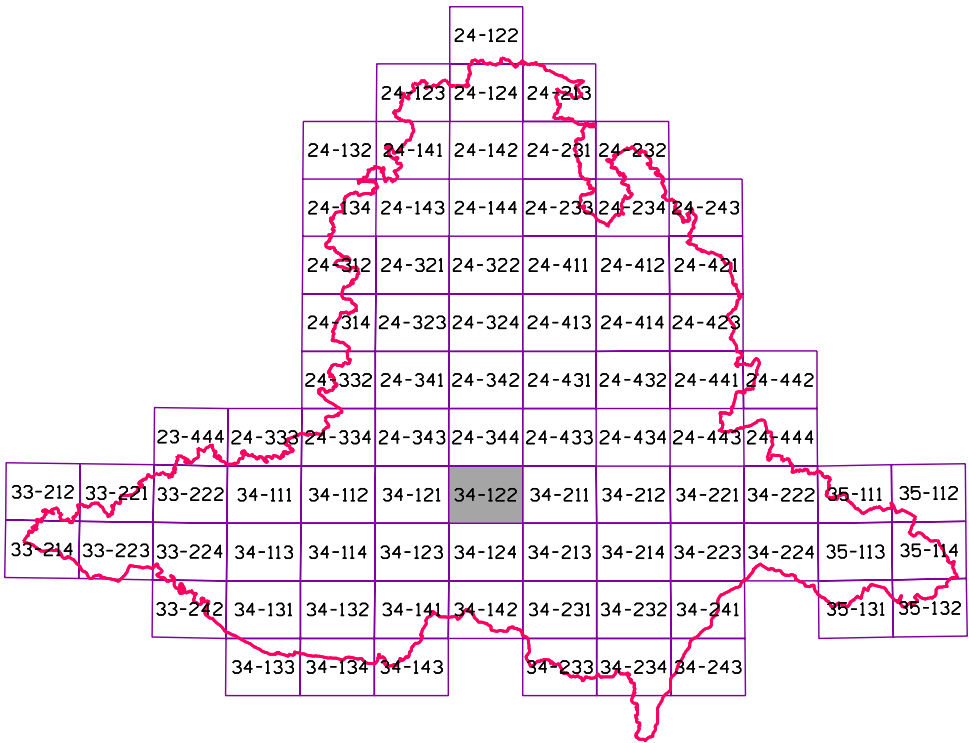

ZMĚNA PLÁNU ROZVOJE VODOVODŮ
A KANALIZACÍ JIHOMORAVSKÉHO KRAJE

ÚZEMNÍ CELEK BŘECLAV



SITUACE KANALIZACÍ
1 : 25 000

34-122
C.2.3.5