


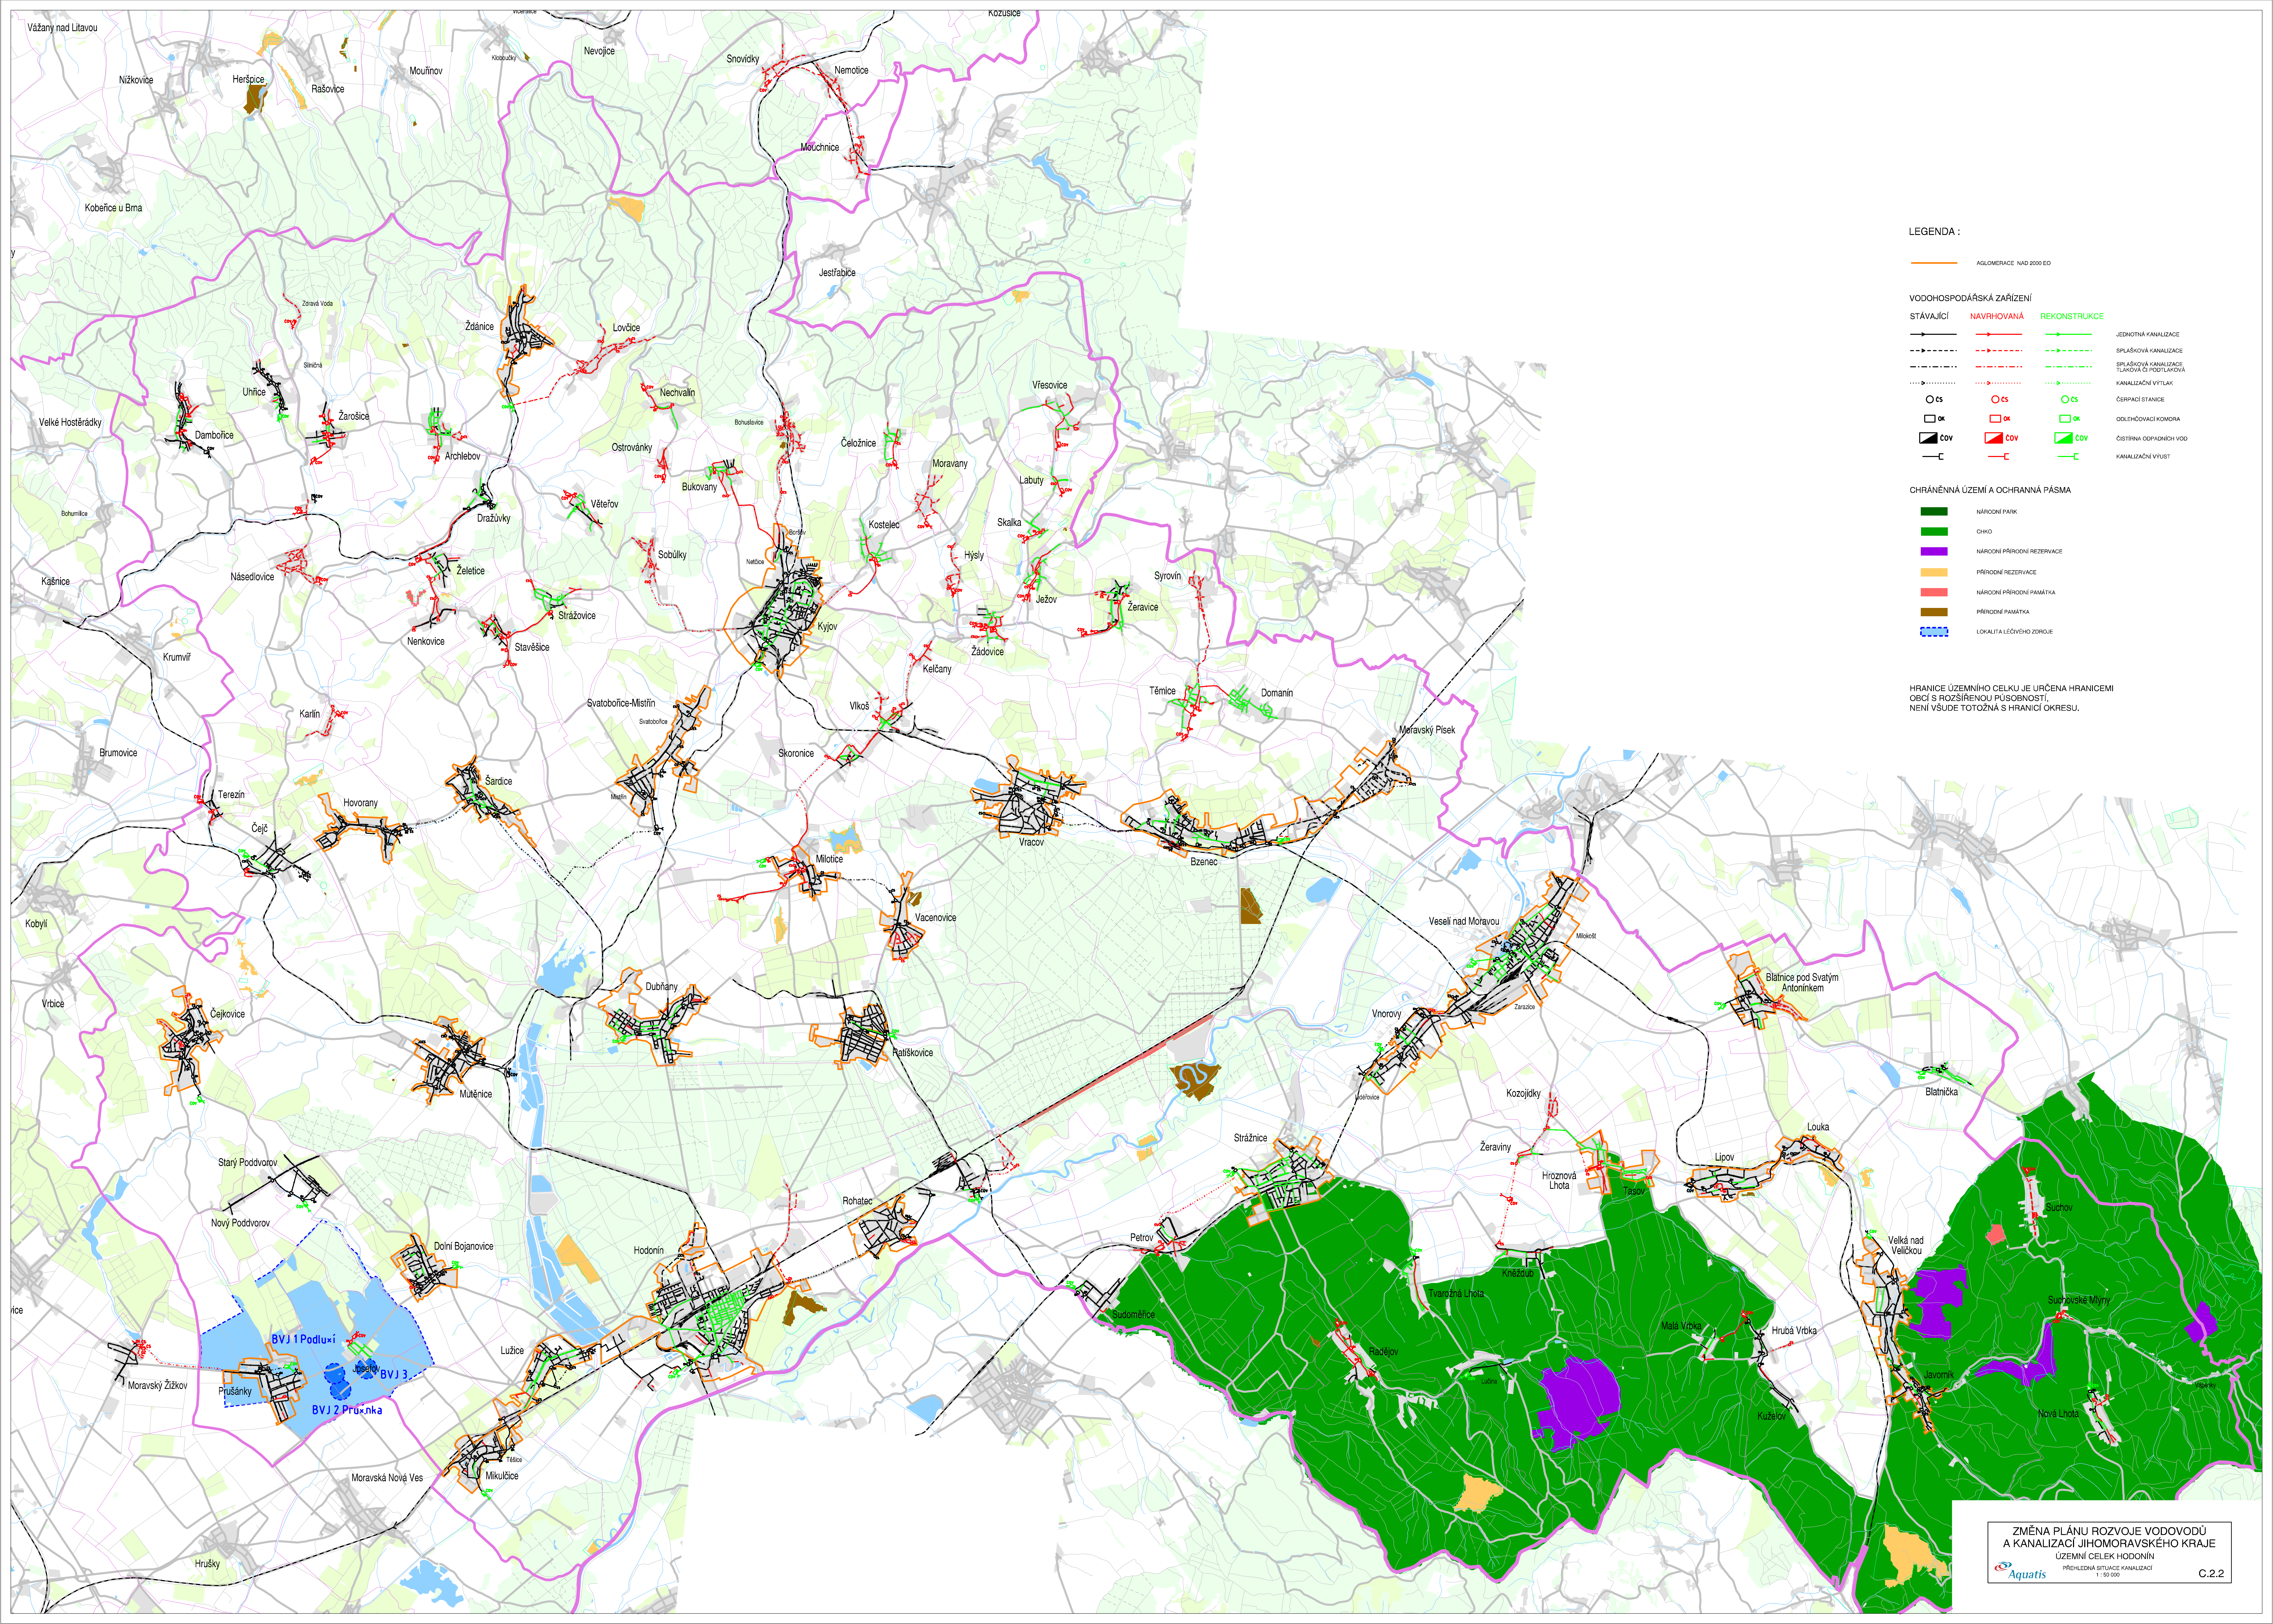

LEGENDA :

AGLOMERACE NAD 2000 EO

VODOHOSPODÁŘSKÁ ZAŘÍZENÍ

STÁVAJÍCÍ	NAVRHOVANÁ	REKONSTRUKCE	
—	—	—	JEDNOTNÁ KANALIZACE
- - -	- - -	- - -	SPILAŠKOVÁ KANALIZACE
...	...	...	TLAKOVÁ ČI PODTLAKOVÁ
○ CS	○ CS	○ CS	KANALIZAČNÍ VÝTLAK
□ OK	□ OK	□ OK	ČERPAČÍ STANICE
▣ COV	▣ COV	▣ COV	ODEHČOVACÍ KOMORA
—	—	—	ČISTÍRNA ODPADNÍCH VOD
—	—	—	KANALIZAČNÍ VÝUST

CHRÁNĚNÁ ÚZEMÍ A OCHRANNÁ PÁSMA

■	NÁRODNÍ PARK
■	CHKO
■	NÁRODNÍ PŘÍRODNÍ REZERVACE
■	PŘÍRODNÍ REZERVACE
■	NÁRODNÍ PŘÍRODNÍ PAMÁTKA
■	PŘÍRODNÍ PAMÁTKA
■	LOKALITA LÉČIVÉHO ZDROJE

HRANICE ÚZEMNÍHO CELKU JE URČENA HRANICEMI
OBCÍ S ROZŠÍŘENOU PŮSOBNOSTÍ,
NENÍ VŠUDE TOTOŽNÁ S HRANICÍ OKRESU.