


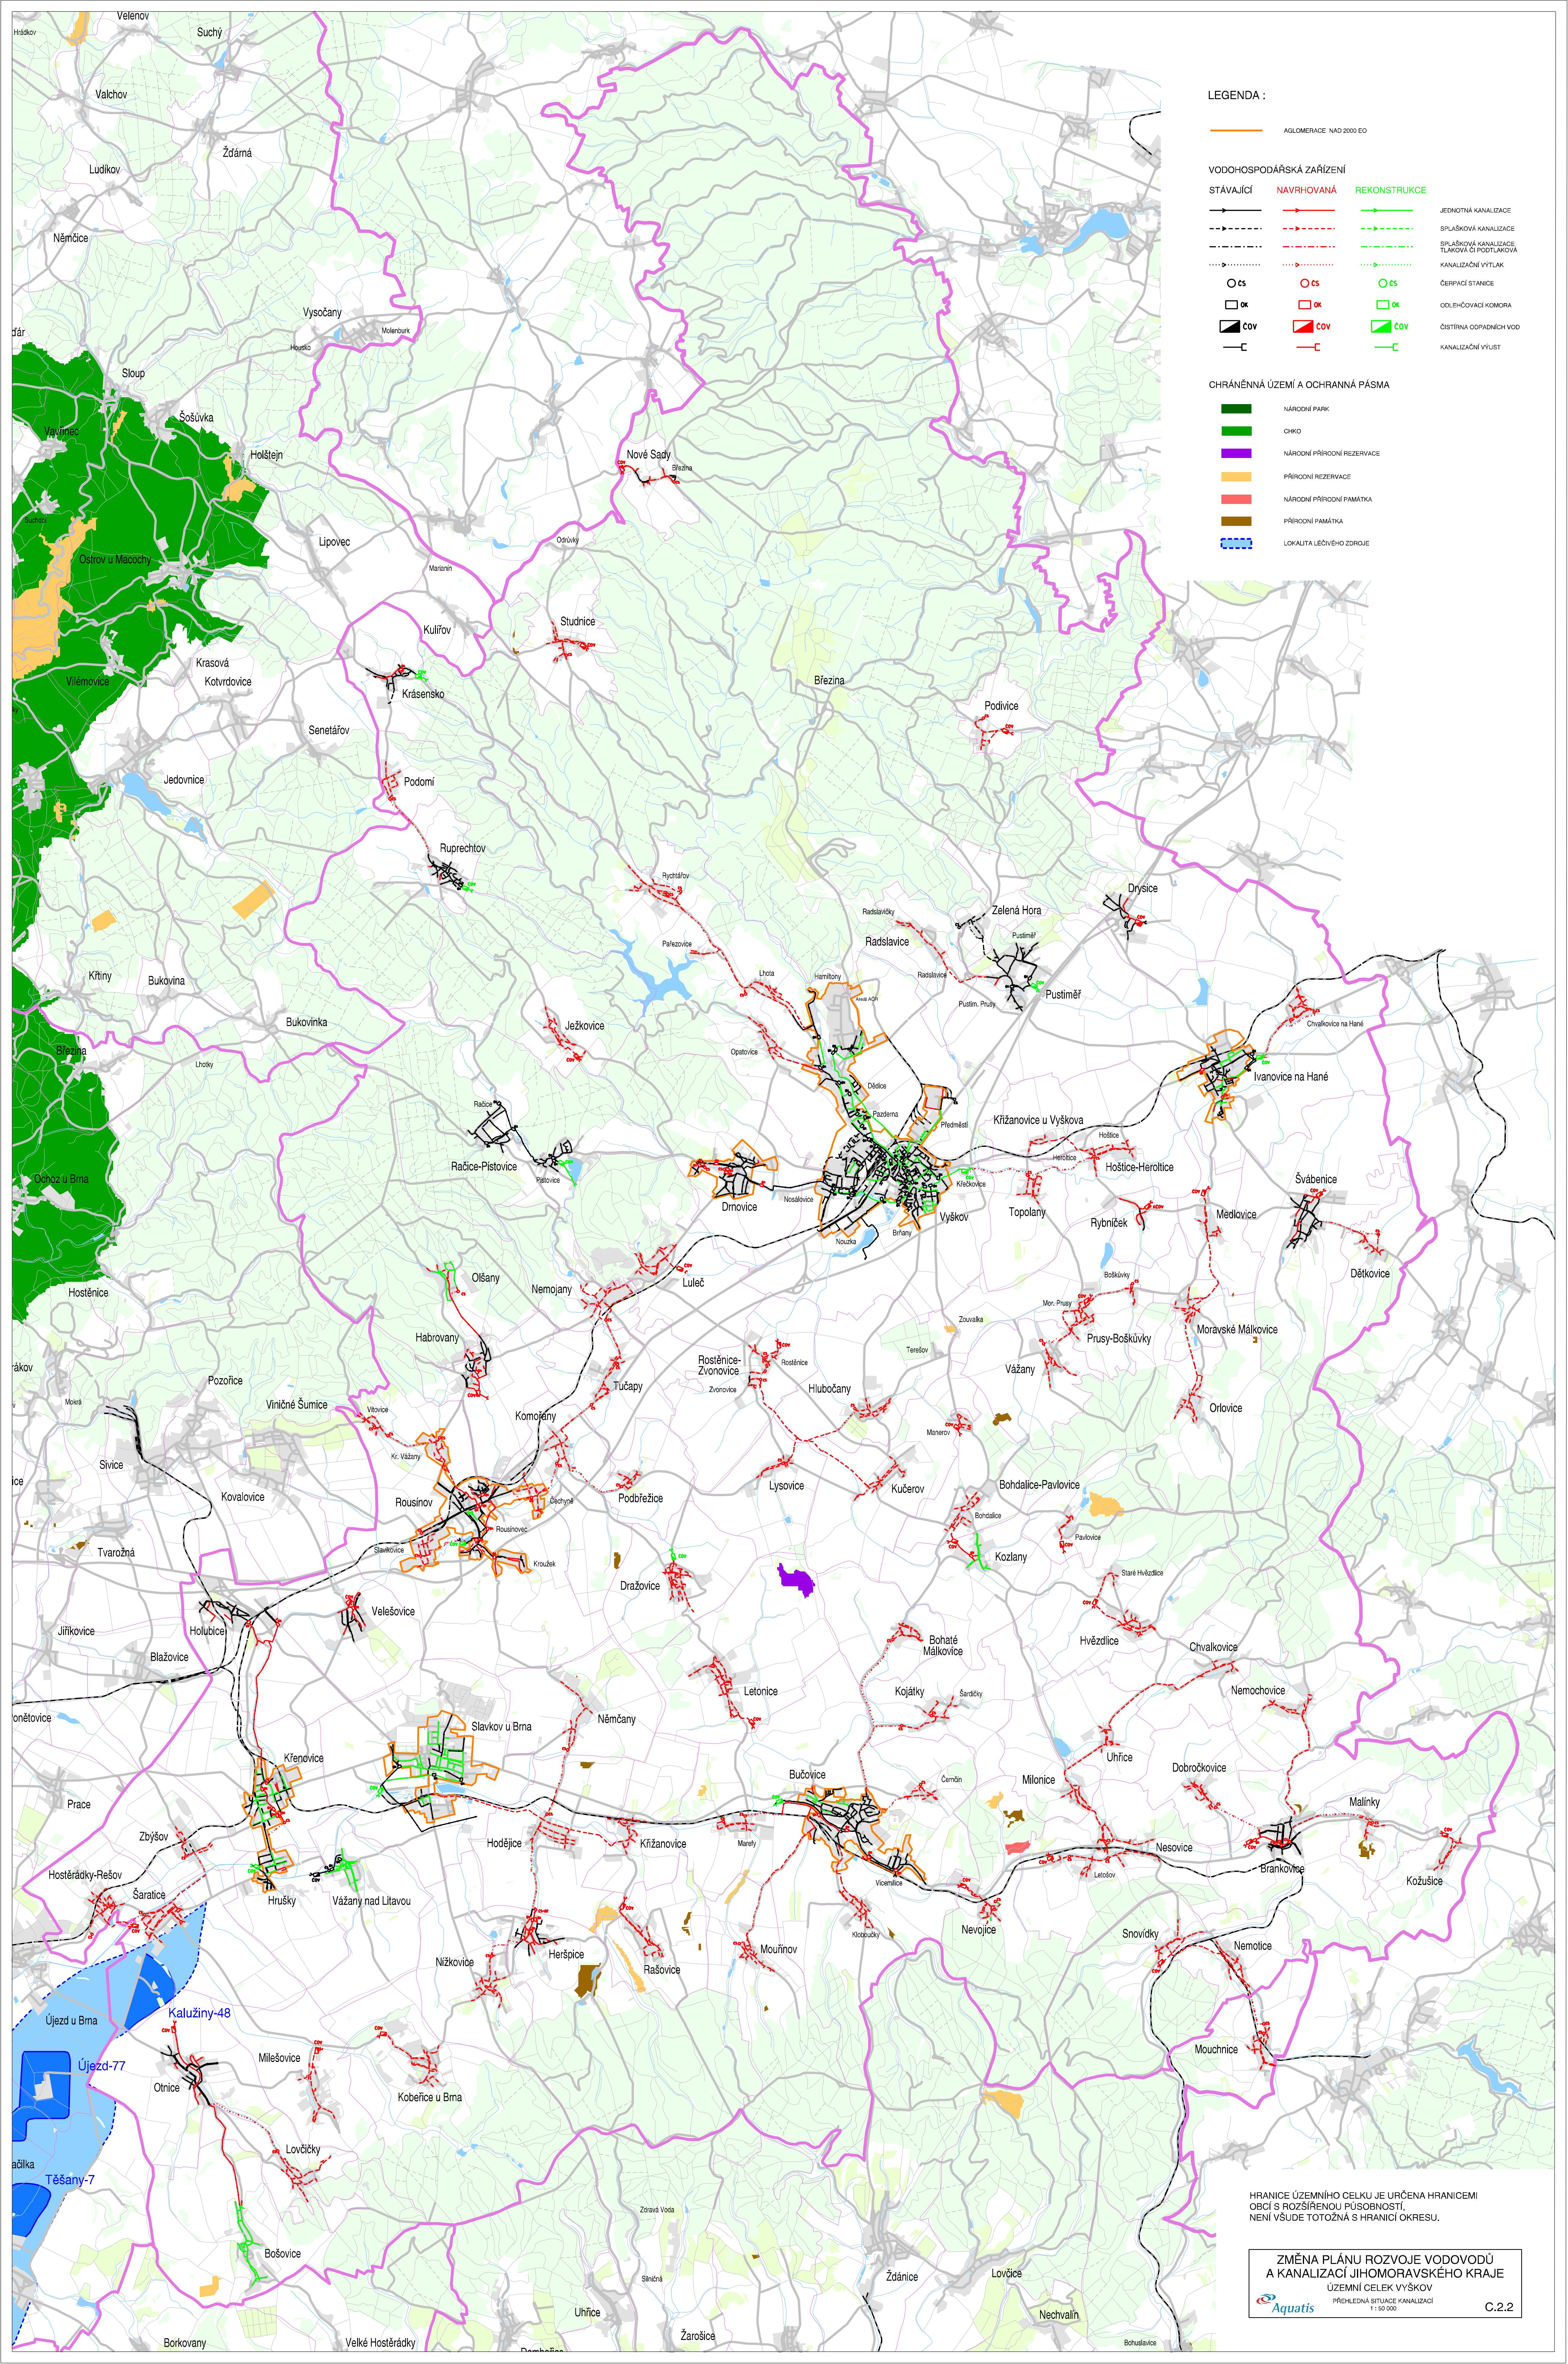

LEGENDA :

AGLOMERACE, NAD 2000 EO

VODOHOSPODÁŘSKÁ ZAŘÍZENÍ

STÁVAJÍCÍ

NAVHRHOVANÁ

REKONSTRUKCE

JEDNOTNÁ KANALIZACE

SPLAŠKOVÁ KANALIZACE

SPLAŠKOVÁ KANALIZACE

TLAKOVÁ ČI PODTLAKOVÁ

KANALIZAČNÍ VÝTLAK

ČERPAČÍ STANICE

ODLEHČOVACÍ KOMORA

ČIŠTÍRNA ODPADNÍCH VOD

KANALIZAČNÍ VÝVST

CS

CS

CS

OK

OK

OK

COV

COV

COV

CHRÁNĚNÁ ÚZEMÍ A OCHRANNÁ PÁSMA

NÁRODNÍ PARK

CHKO

NÁRODNÍ PŘÍRODNÍ REZERVACE

PŘÍRODNÍ REZERVACE

NÁRODNÍ PŘÍRODNÍ PAMÁTKA

PŘÍRODNÍ PAMÁTKA

LOKALITA LÉČIVÉHO ZDROJE

HRANICE ÚZEMNÍHO CELKU JE URČENA HRANICEMI
OBCÍ S ROZŠÍŘENOU PŮSOBNOSTÍ,
NENÍ VŠUDE TOTOŽNÁ S HRANICÍ OKRESU.

ZMĚNA PLÁNU ROZVOJE VODOVODŮ
A KANALIZACÍ JIHMORAVSKÉHO KRAJE
ÚZEMNÍ CELK VÝŠKOV
PŘEHLEDNÁ SITUACE KANALIZACÍ
1:50 000
C.2.2

