


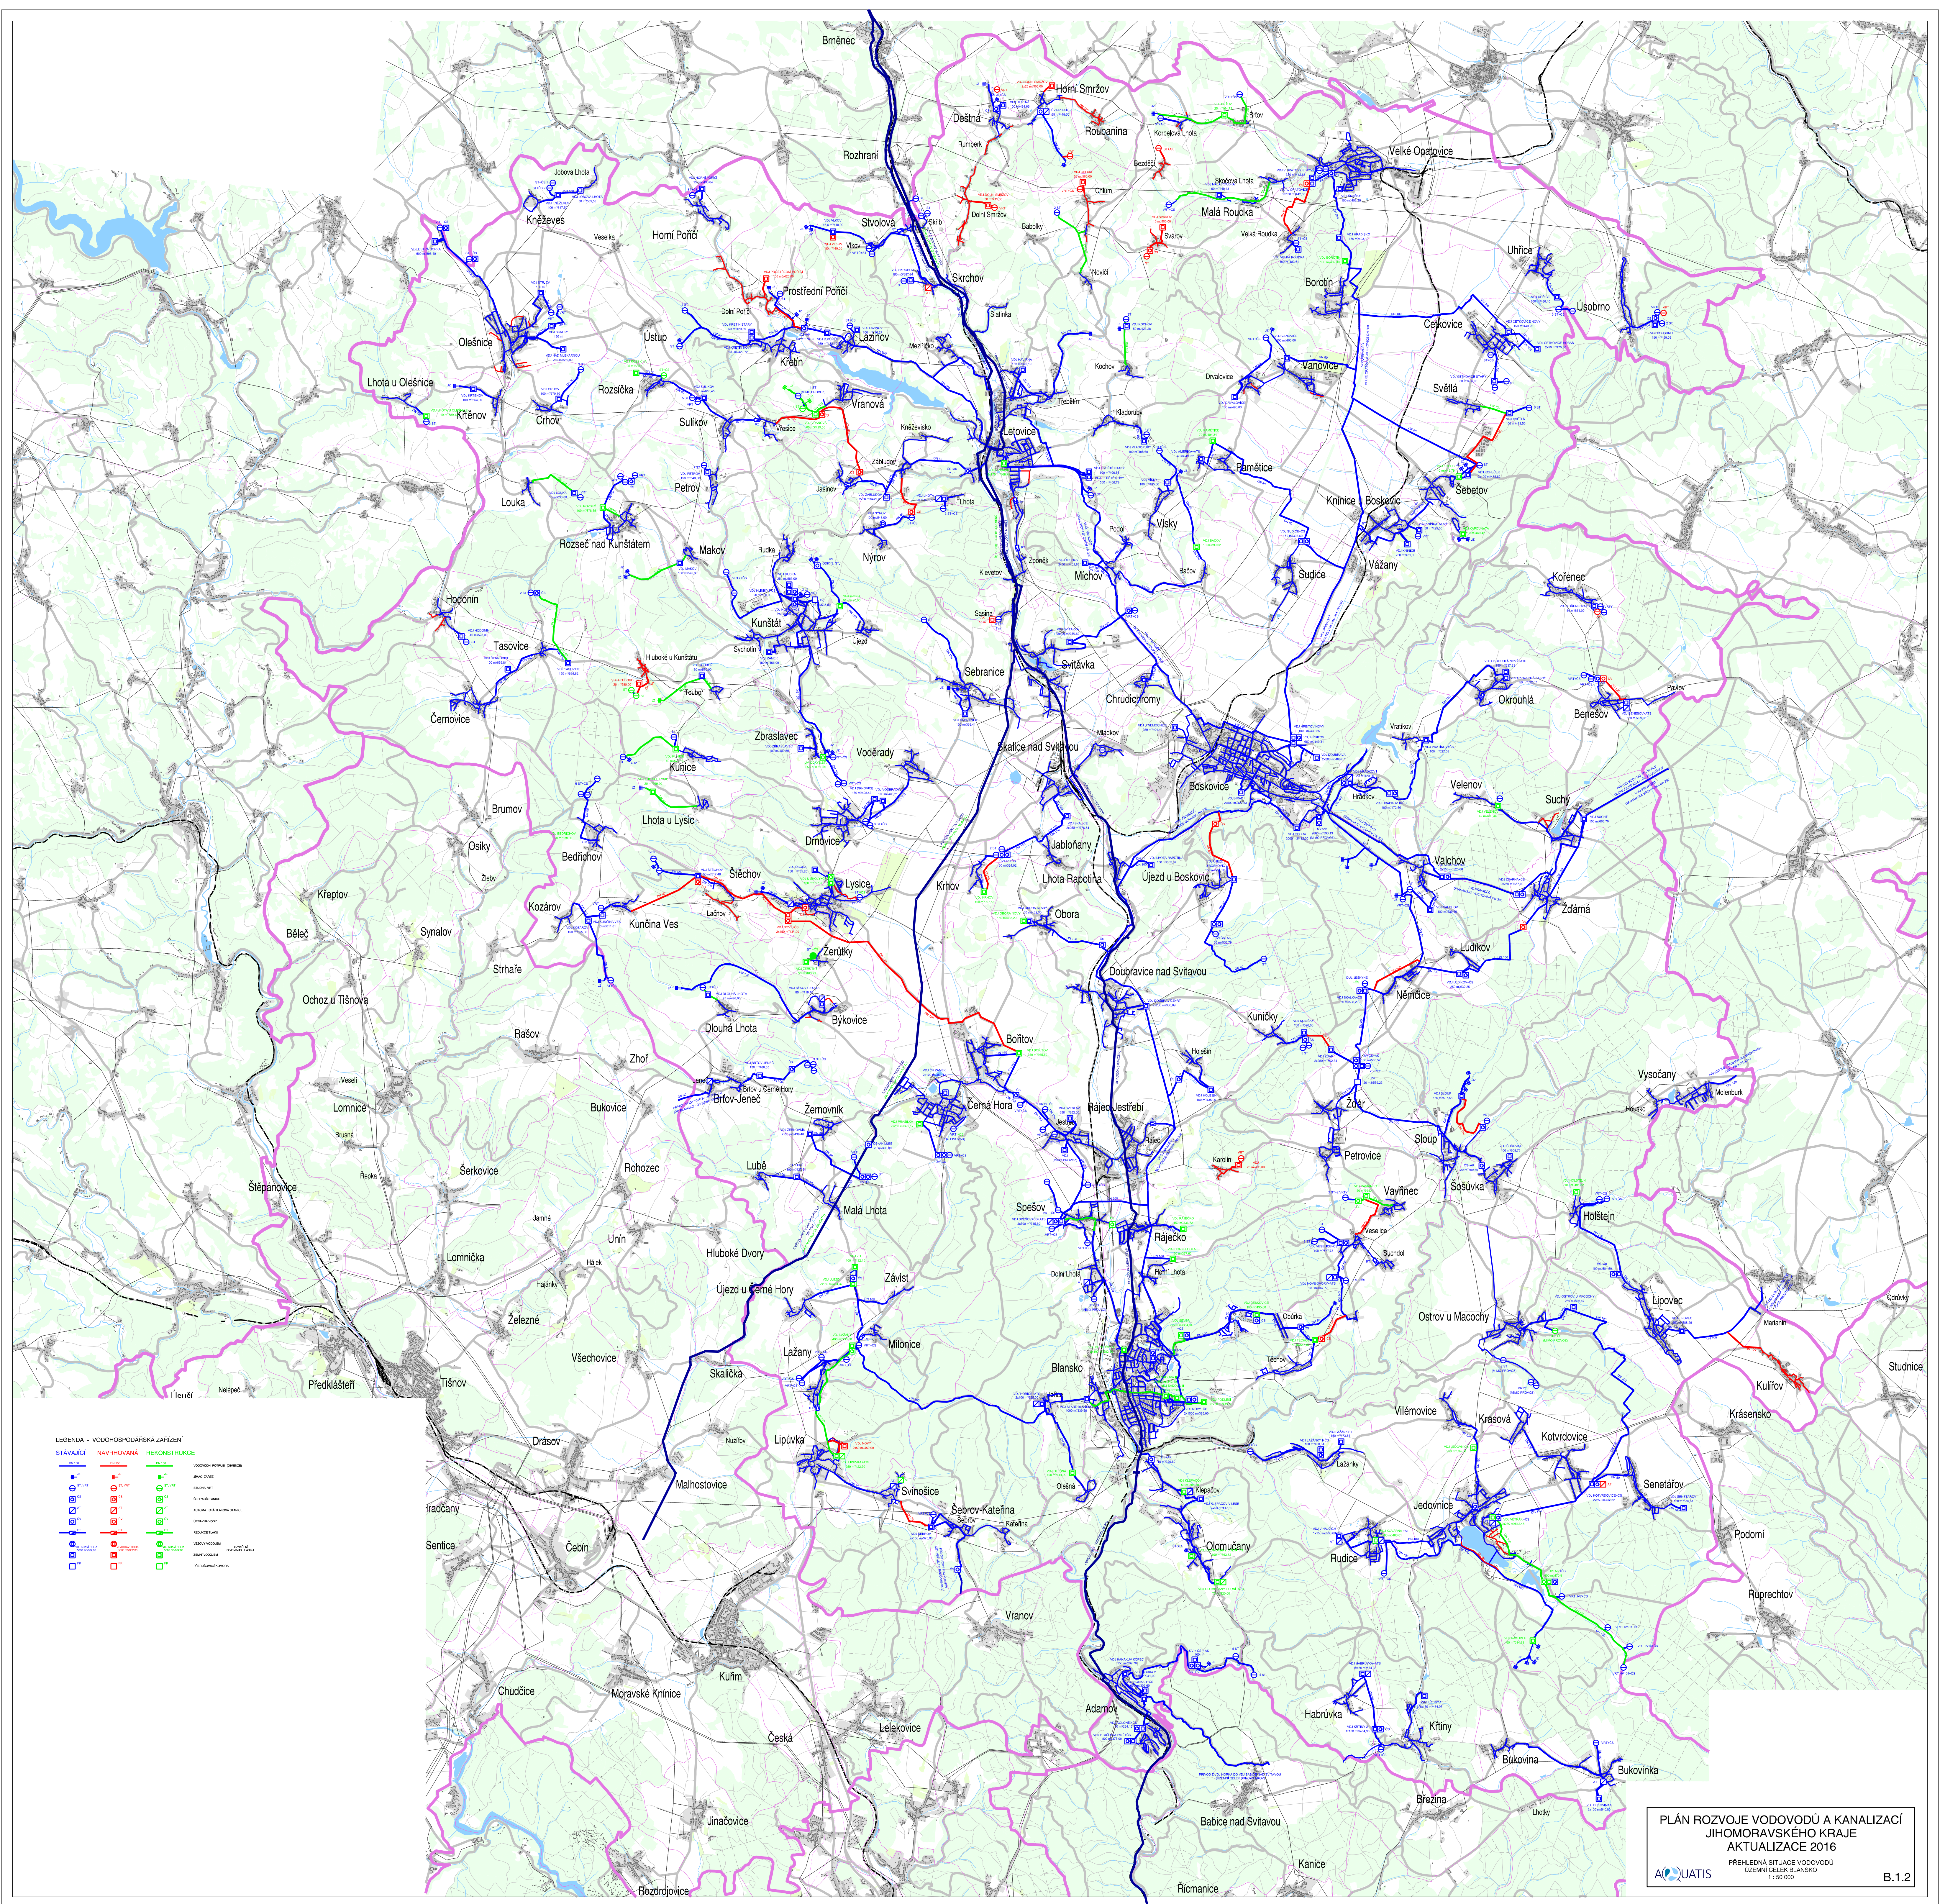

LEGENDA - VODOHOSPODÁŘSKÁ ZÁŘÍZENÍ

STÁVAJÍCÍ	NAVROVÁVANA	REKONSTRUKCE