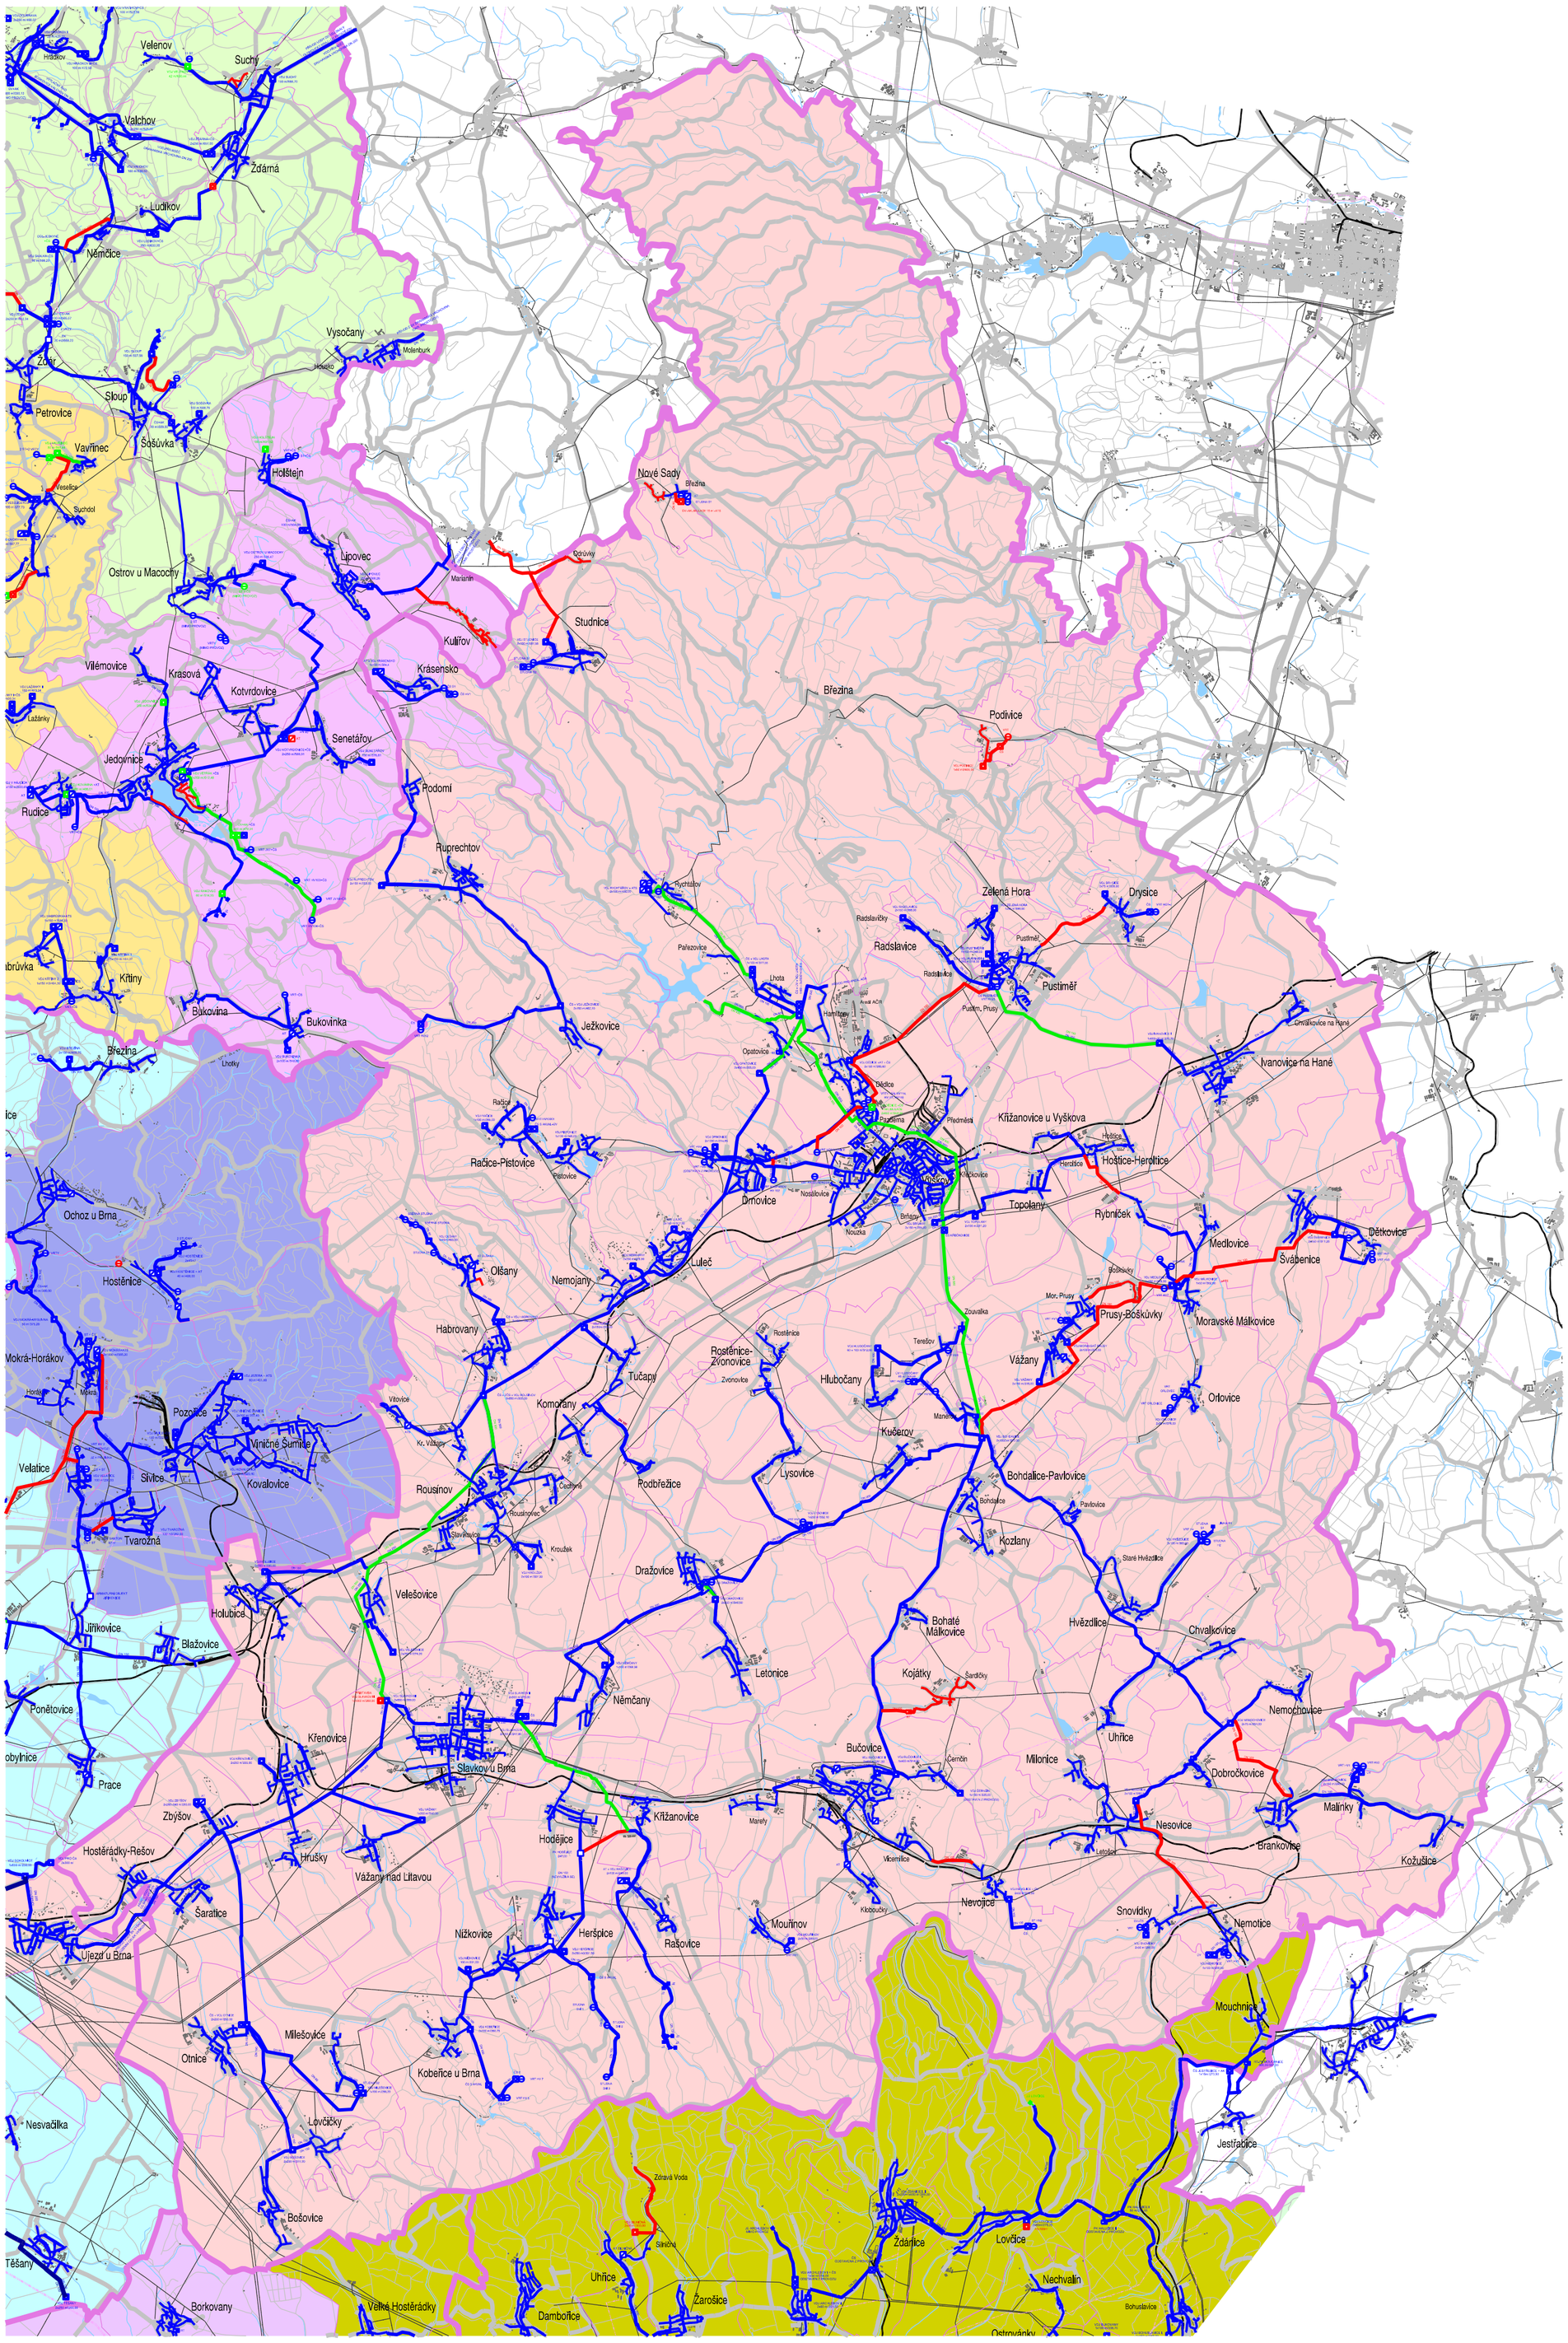

ÚC BLANSKO

- SV 101 BLANSKO
- SV 102 BOSKOVICE
- SV 103 JEDOVNICE

ÚC VYŠKOV

- SV 601 VYŠKOV

ÚC BRNO MĚSTO + BRNO VENKOV

- SV 305 POZOŘICE
- SV 326 VODÁRENSKÁ SOUSTAVA BŘEZOVÁ+VOV

ÚC HODONÍN

- SV 502 KORYČANY-KYJOV-KLOBOUKY

ÚC BŘECLAV

- SV 402 VELKÉ PAVLOVICE

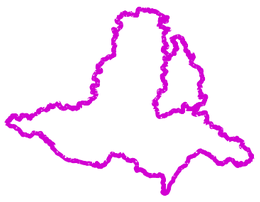

PLÁN ROZVOJE VODOVODŮ A KANALIZACÍ JIHOMORAVSKÉHO KRAJE AKTUALIZACE 2016

SITUACE NOUZOVÉHO ZÁSOBOVÁNÍ VODOU
ÚZEMNÍ CELEK VYŠKOV
1 : 100 000

AQUATIS

B.1.4