


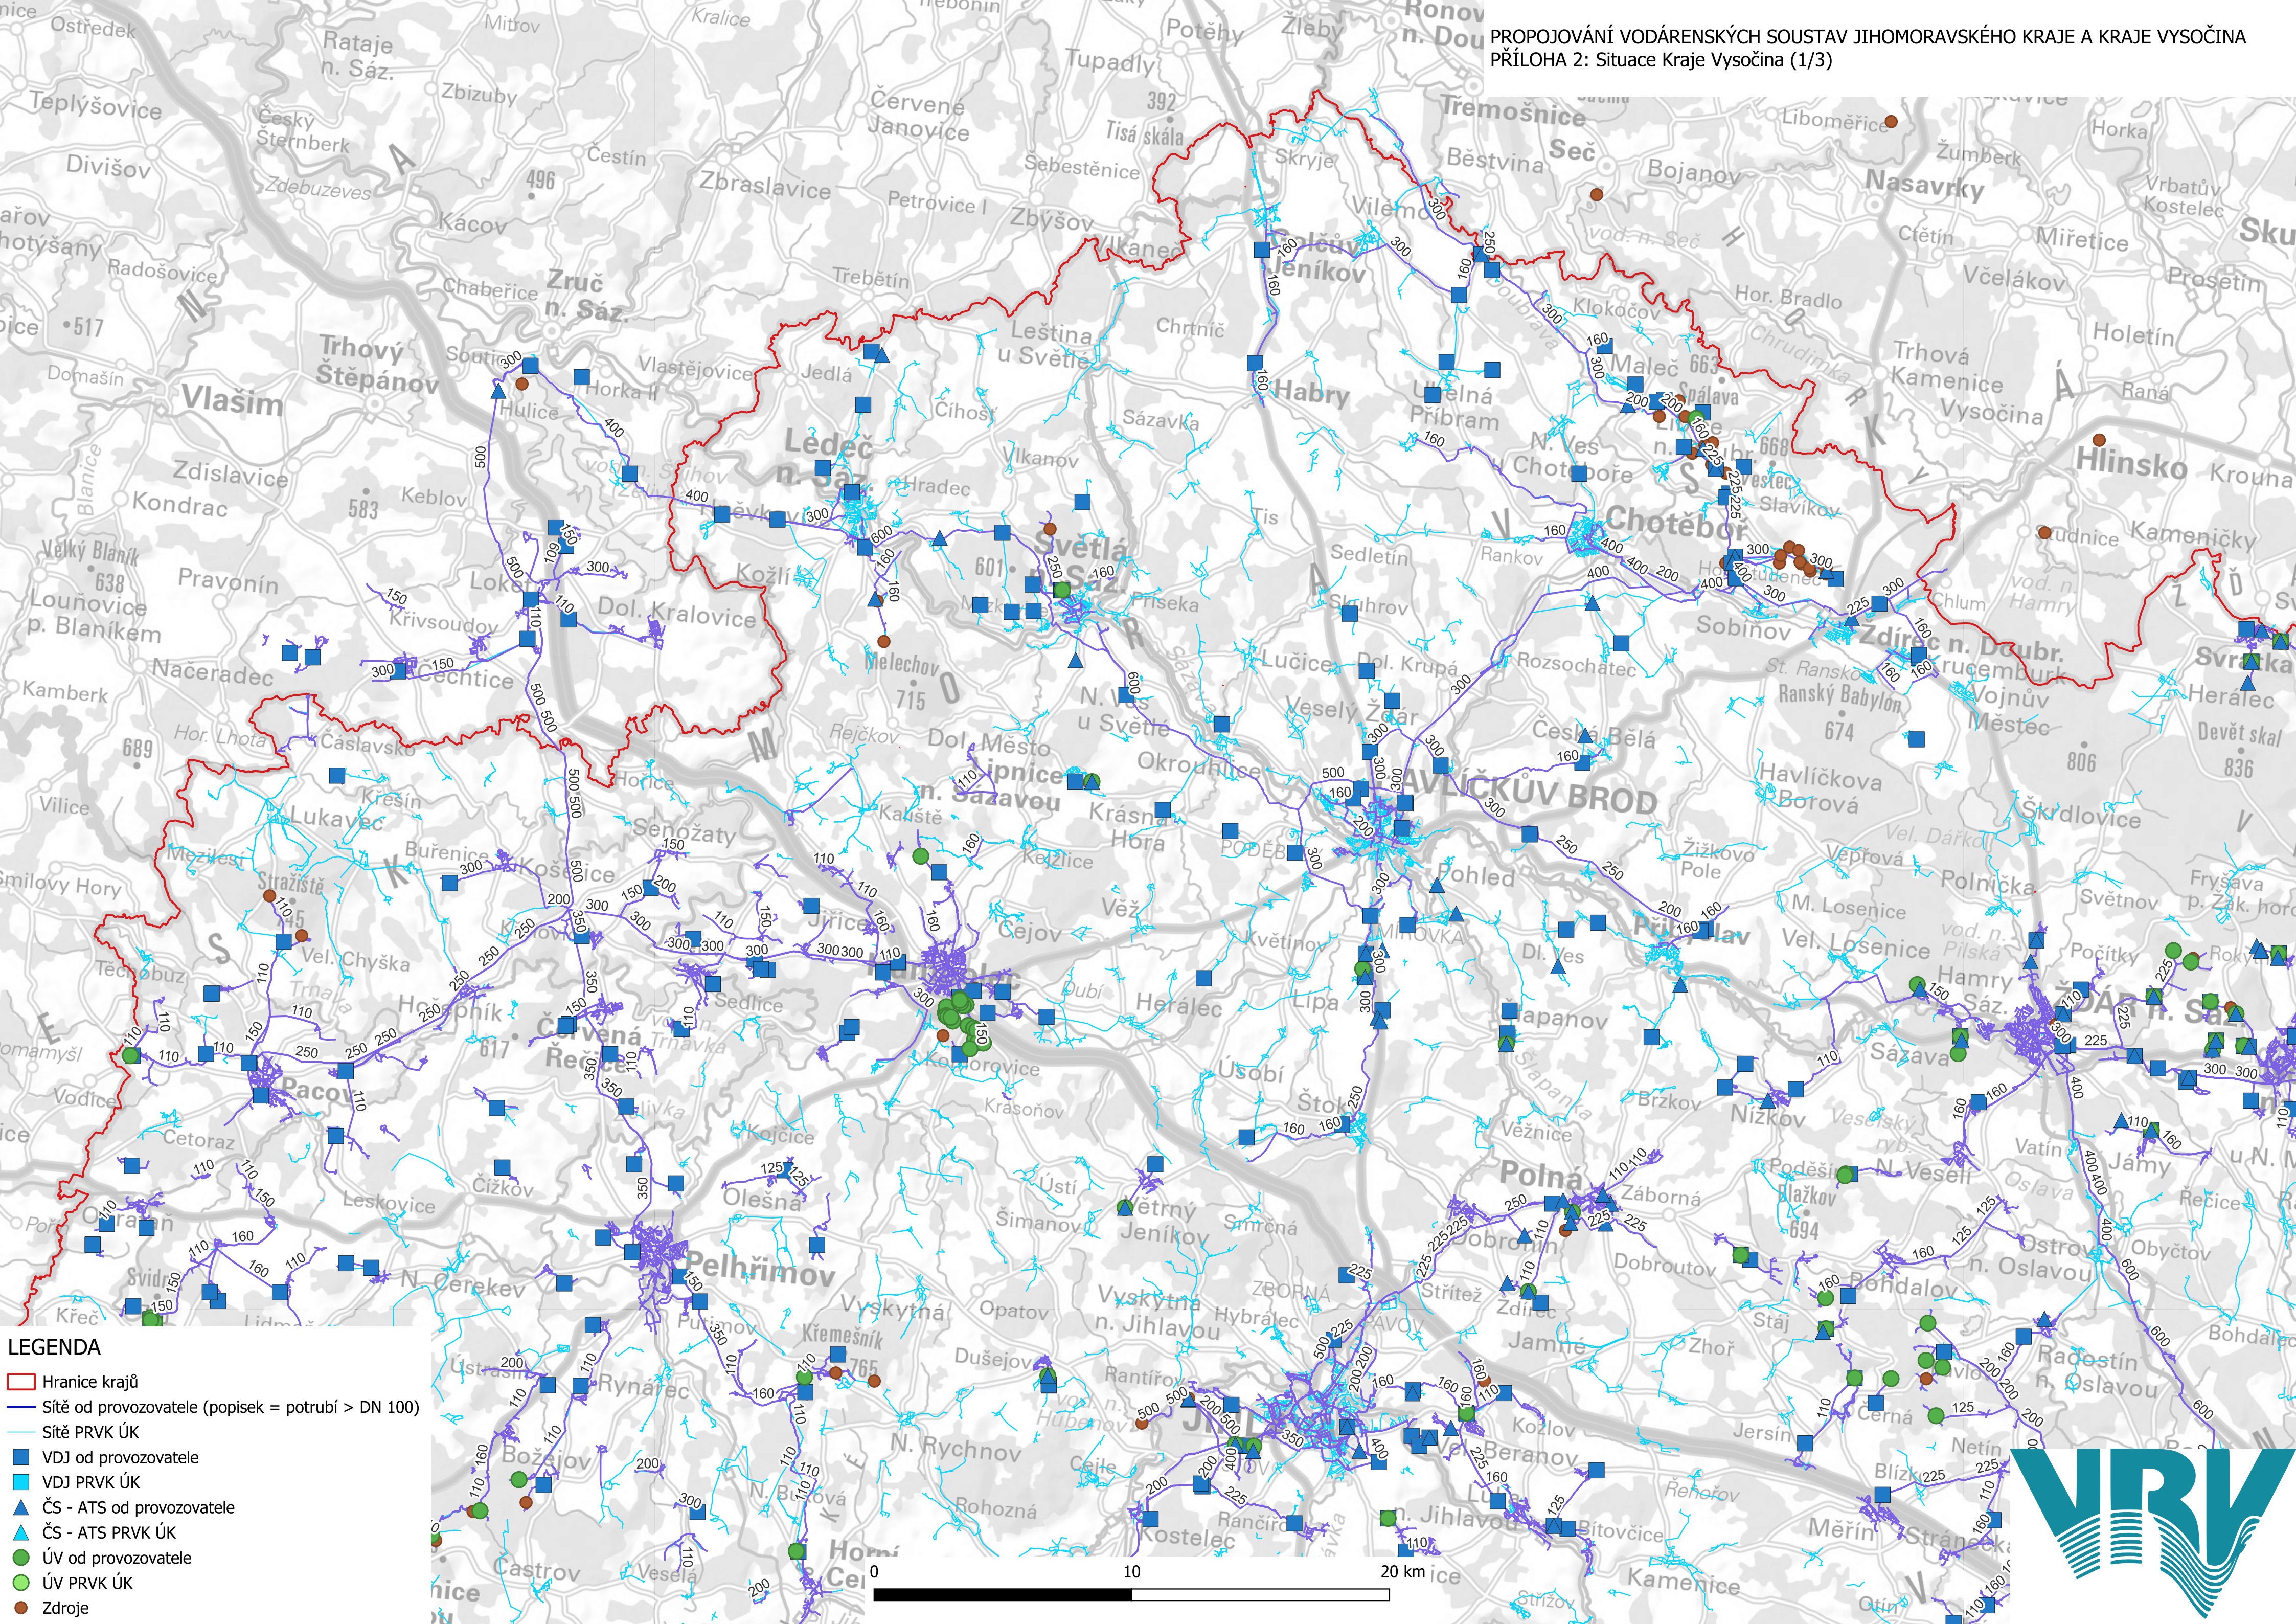

- LEGENDA**
- Hranice krajů
 - Sítě od provozovatele (popisek = potrubí > DN 100)
 - Sítě PRVK ÚK
 - VDJ od provozovatele
 - VDJ PRVK ÚK
 - ČS - ATS od provozovatele
 - ČS - ATS PRVK ÚK
 - ÚV od provozovatele
 - ÚV PRVK ÚK
 - Zdroje

