


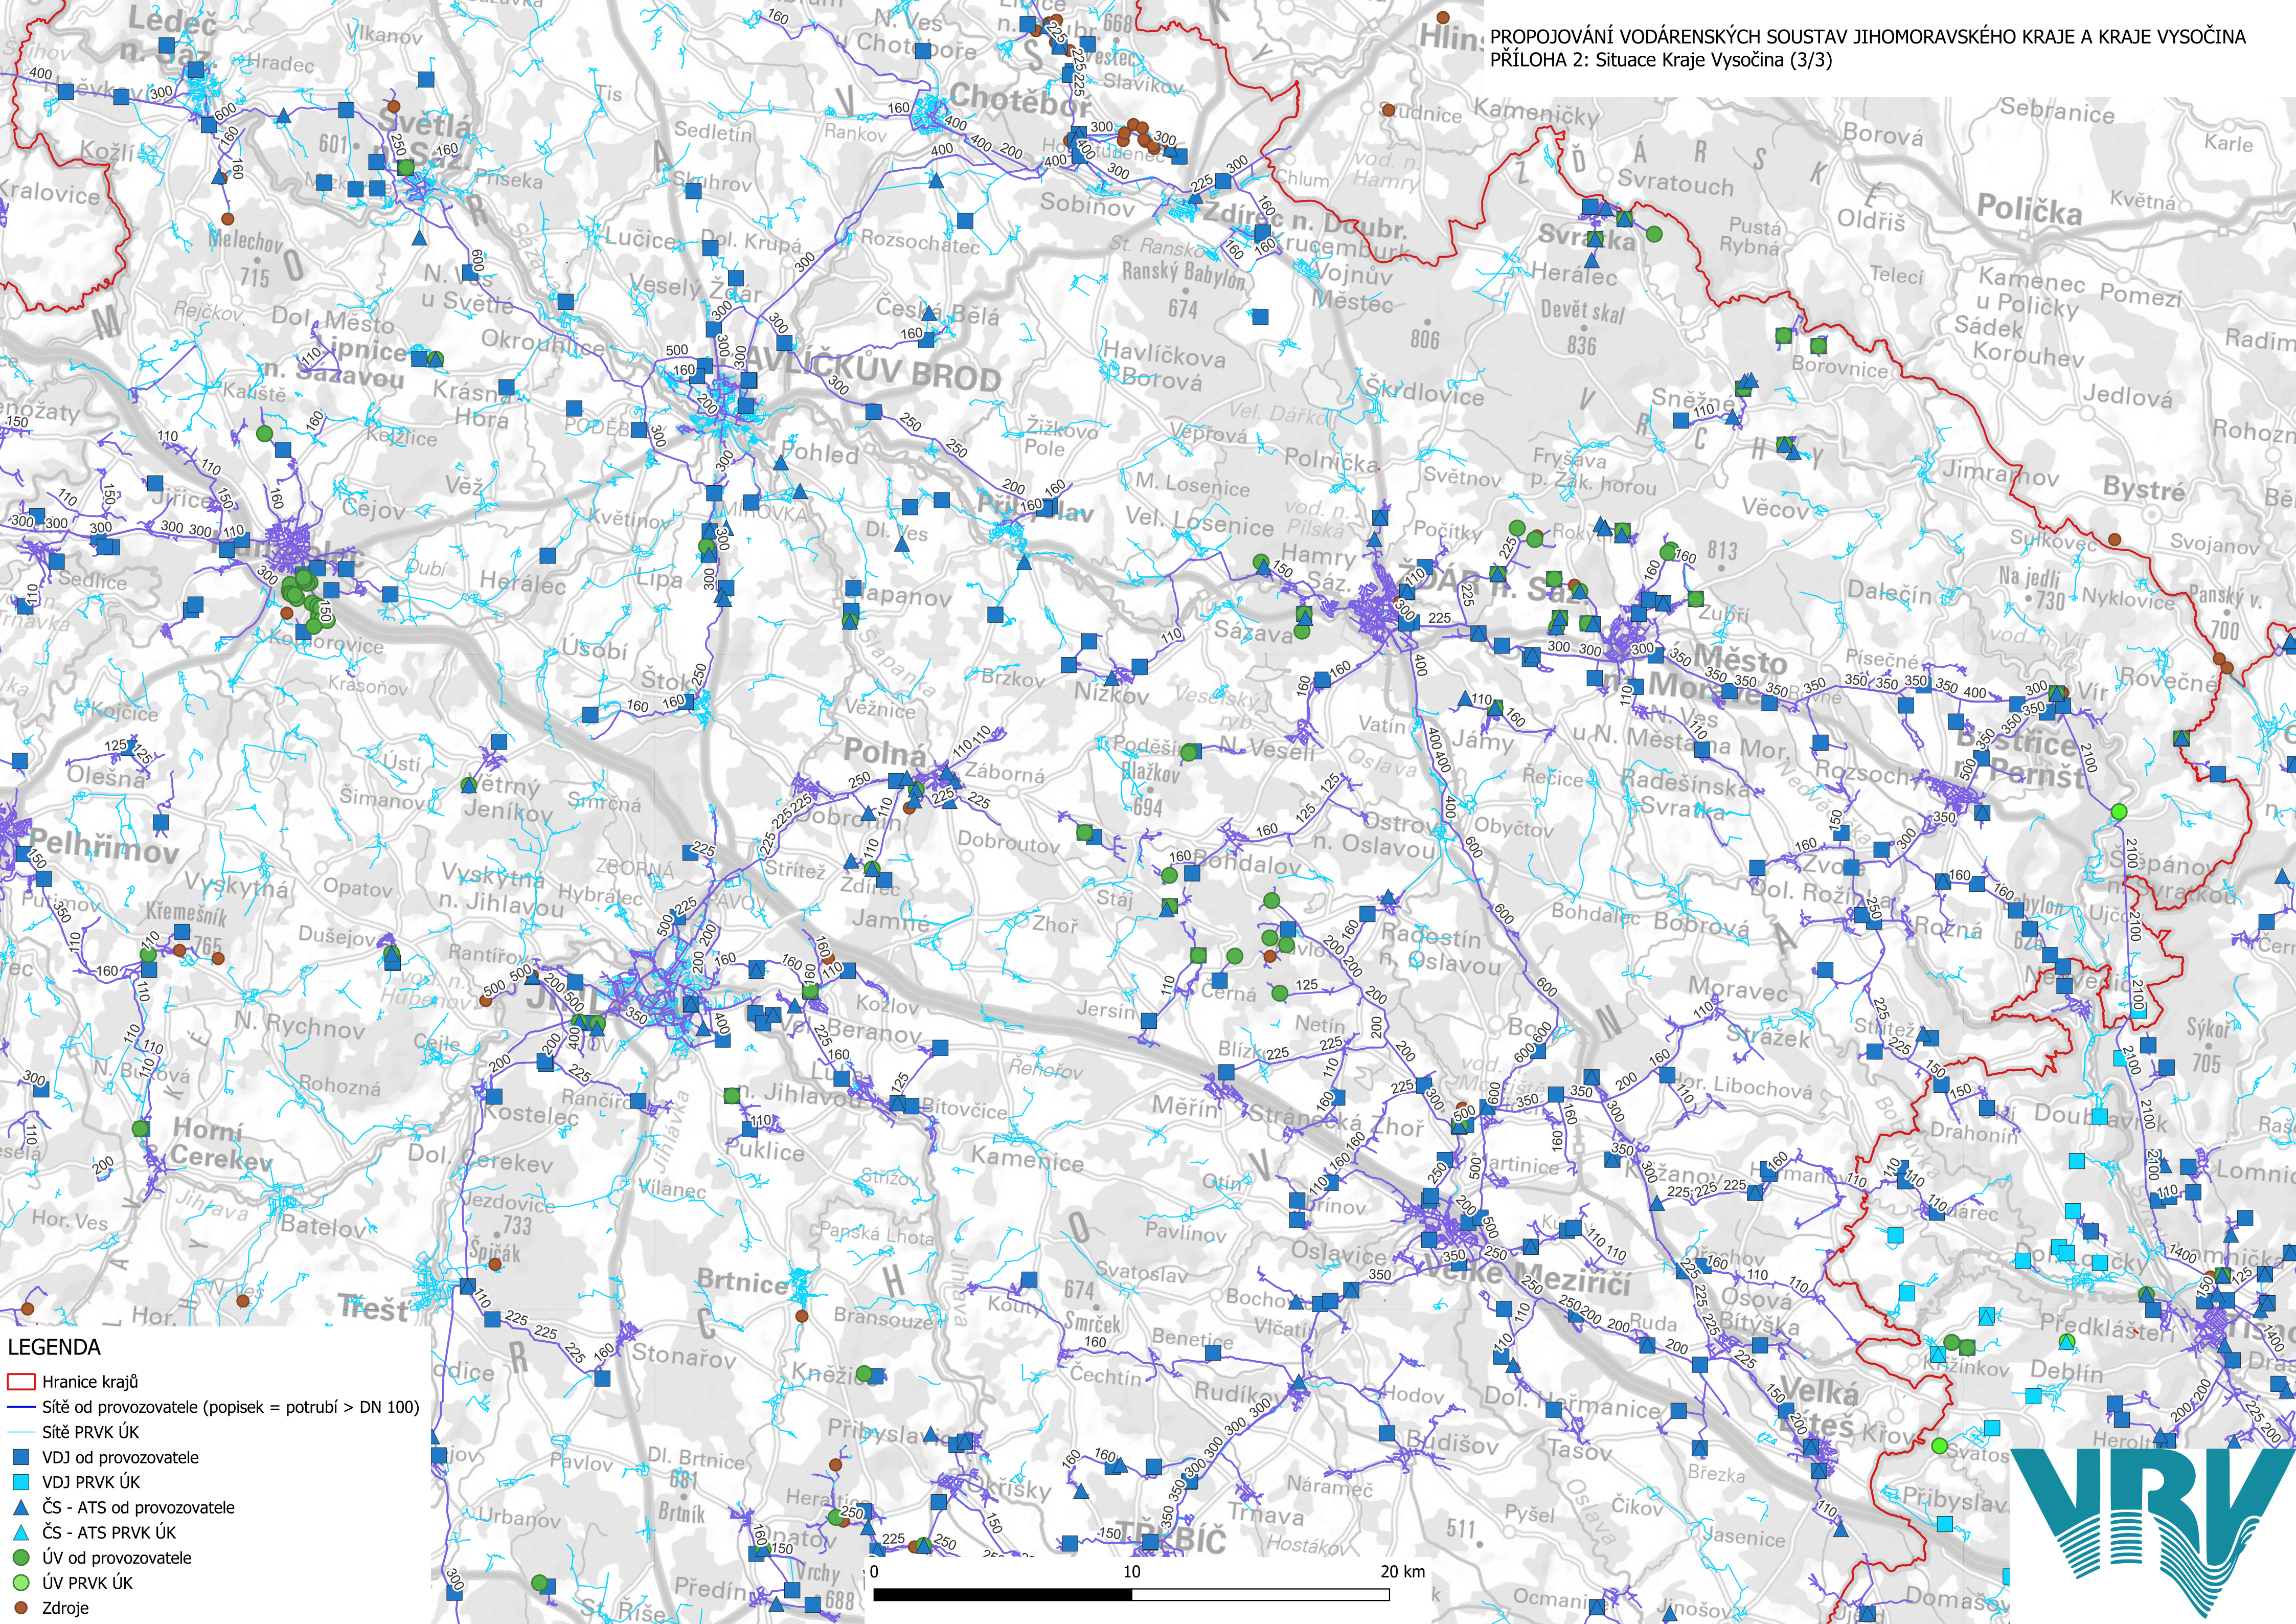

LEGENDA

- Hranice krajů
- Sítě od provozovatele (popisek = potrubí > DN 100)
- Sítě PRVK ÚK
- VDJ od provozovatele
- VDJ PRVK ÚK
- ČS - ATS od provozovatele
- ČS - ATS PRVK ÚK
- ÚV od provozovatele
- ÚV PRVK ÚK
- Zdroje

