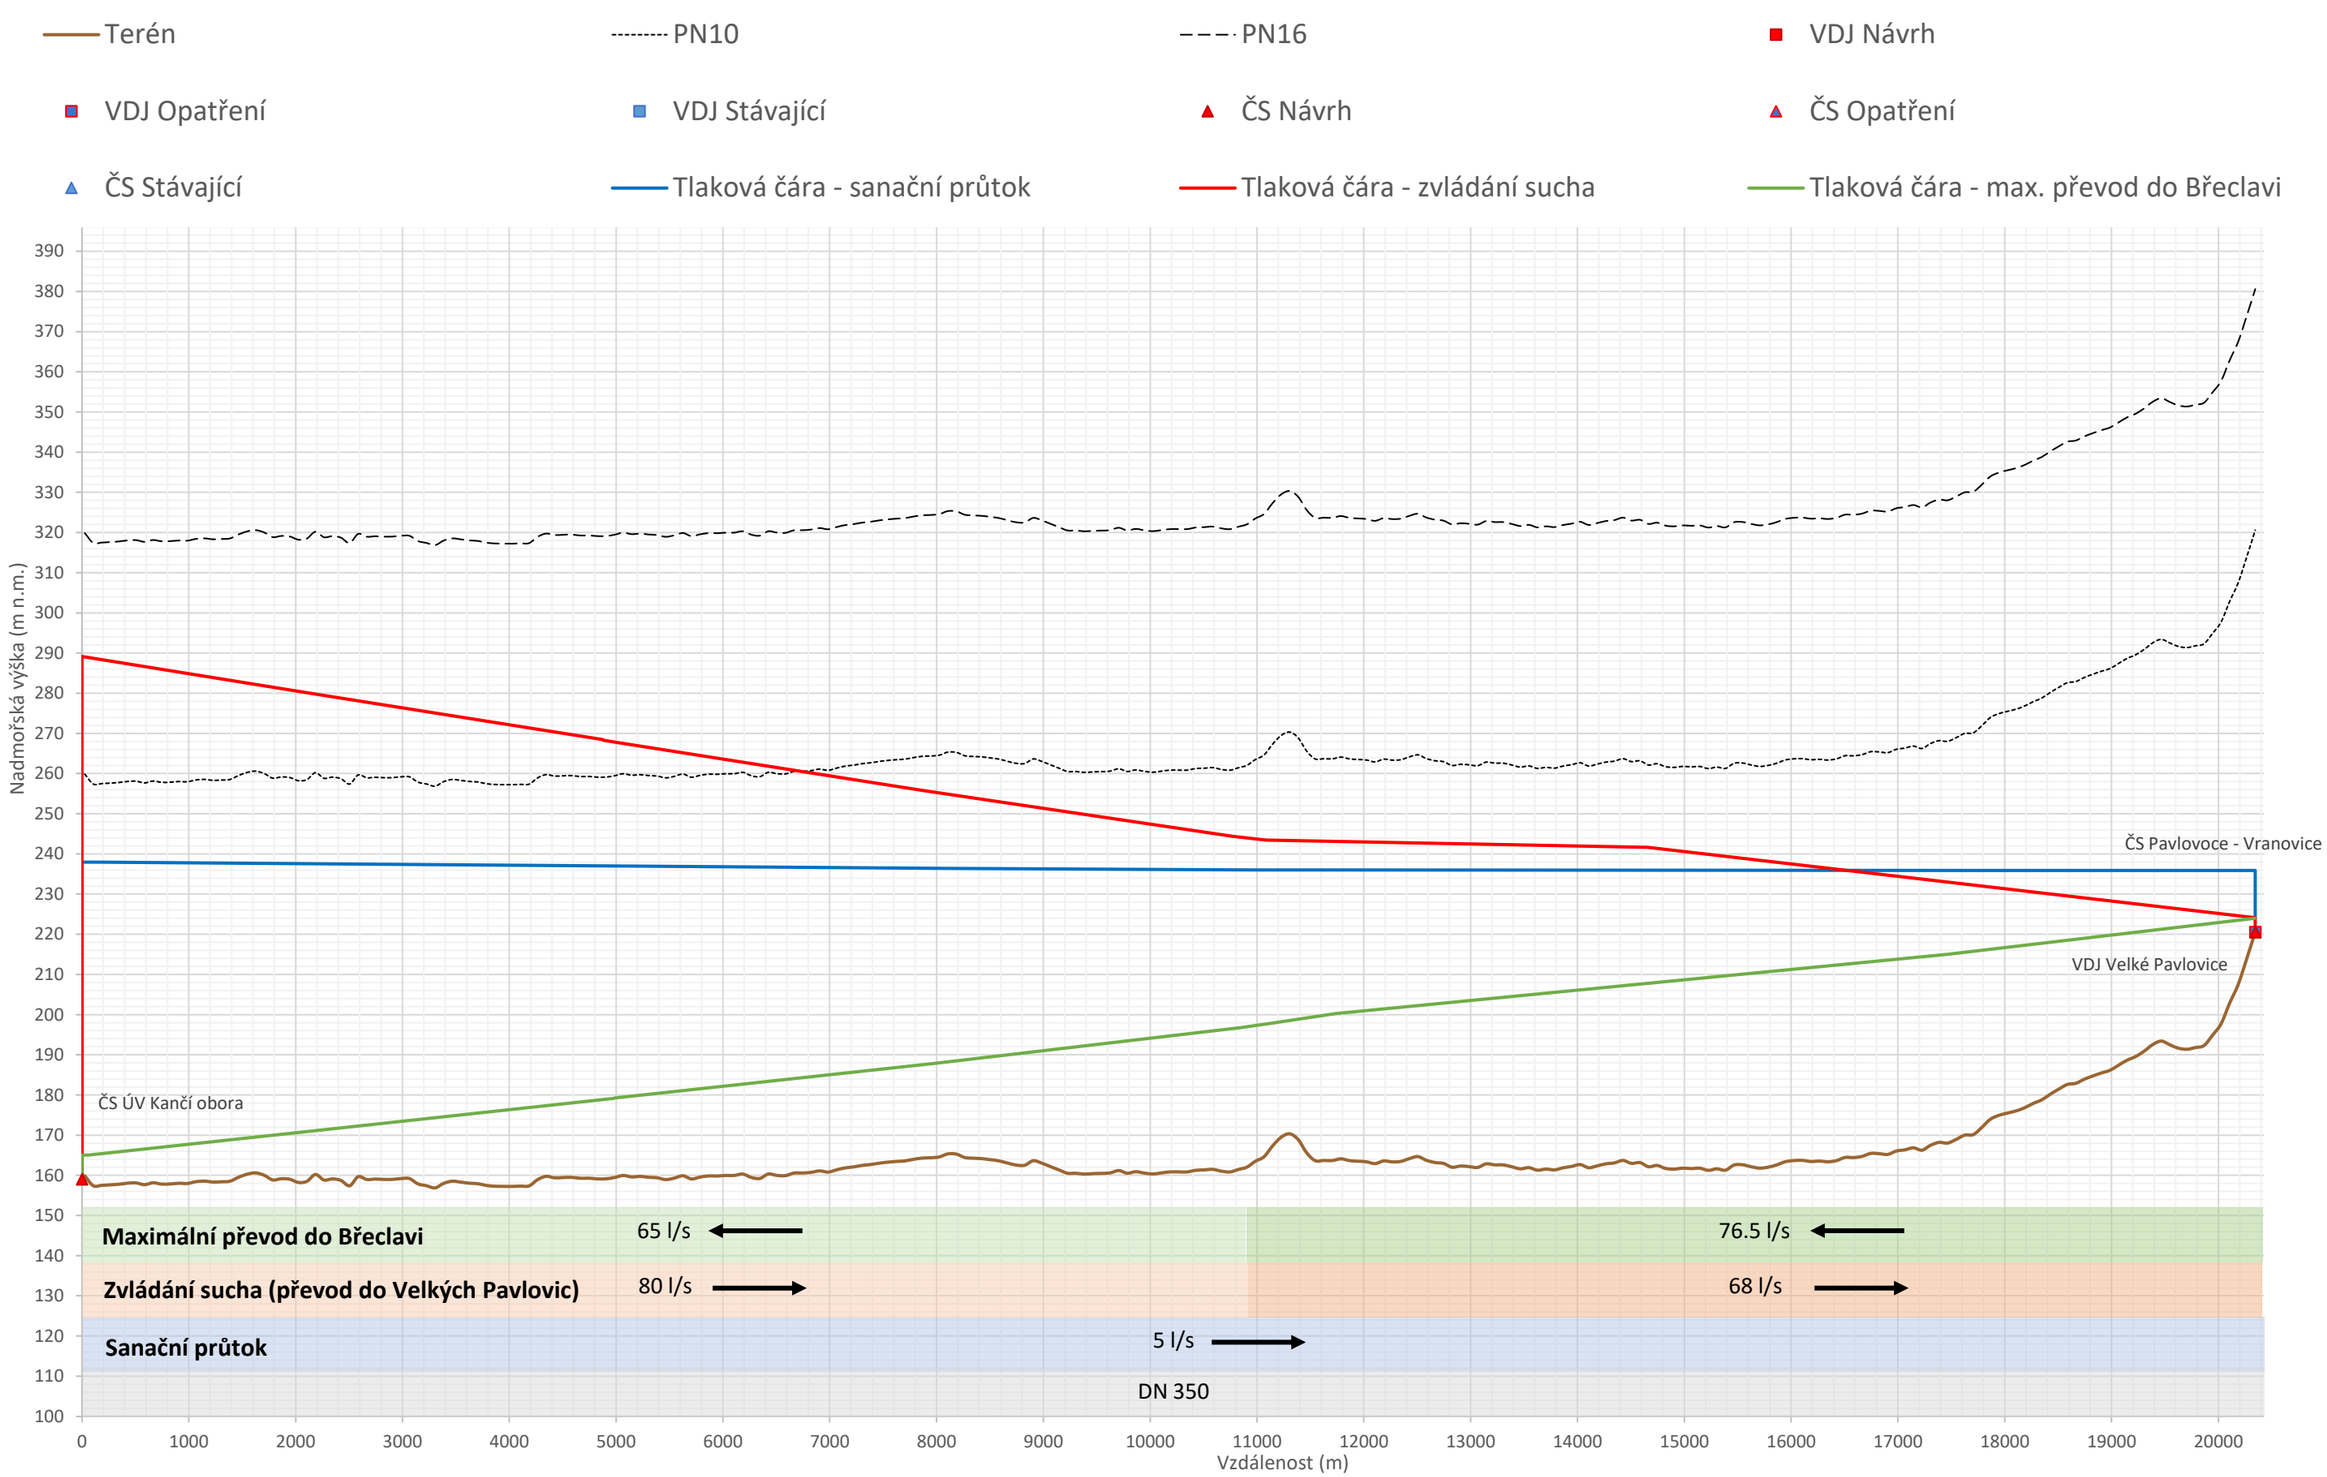Příloha 1.3: Podrobné podélné profily - Opatření 1. Břeclav - Podivín - Velké Pavlovice