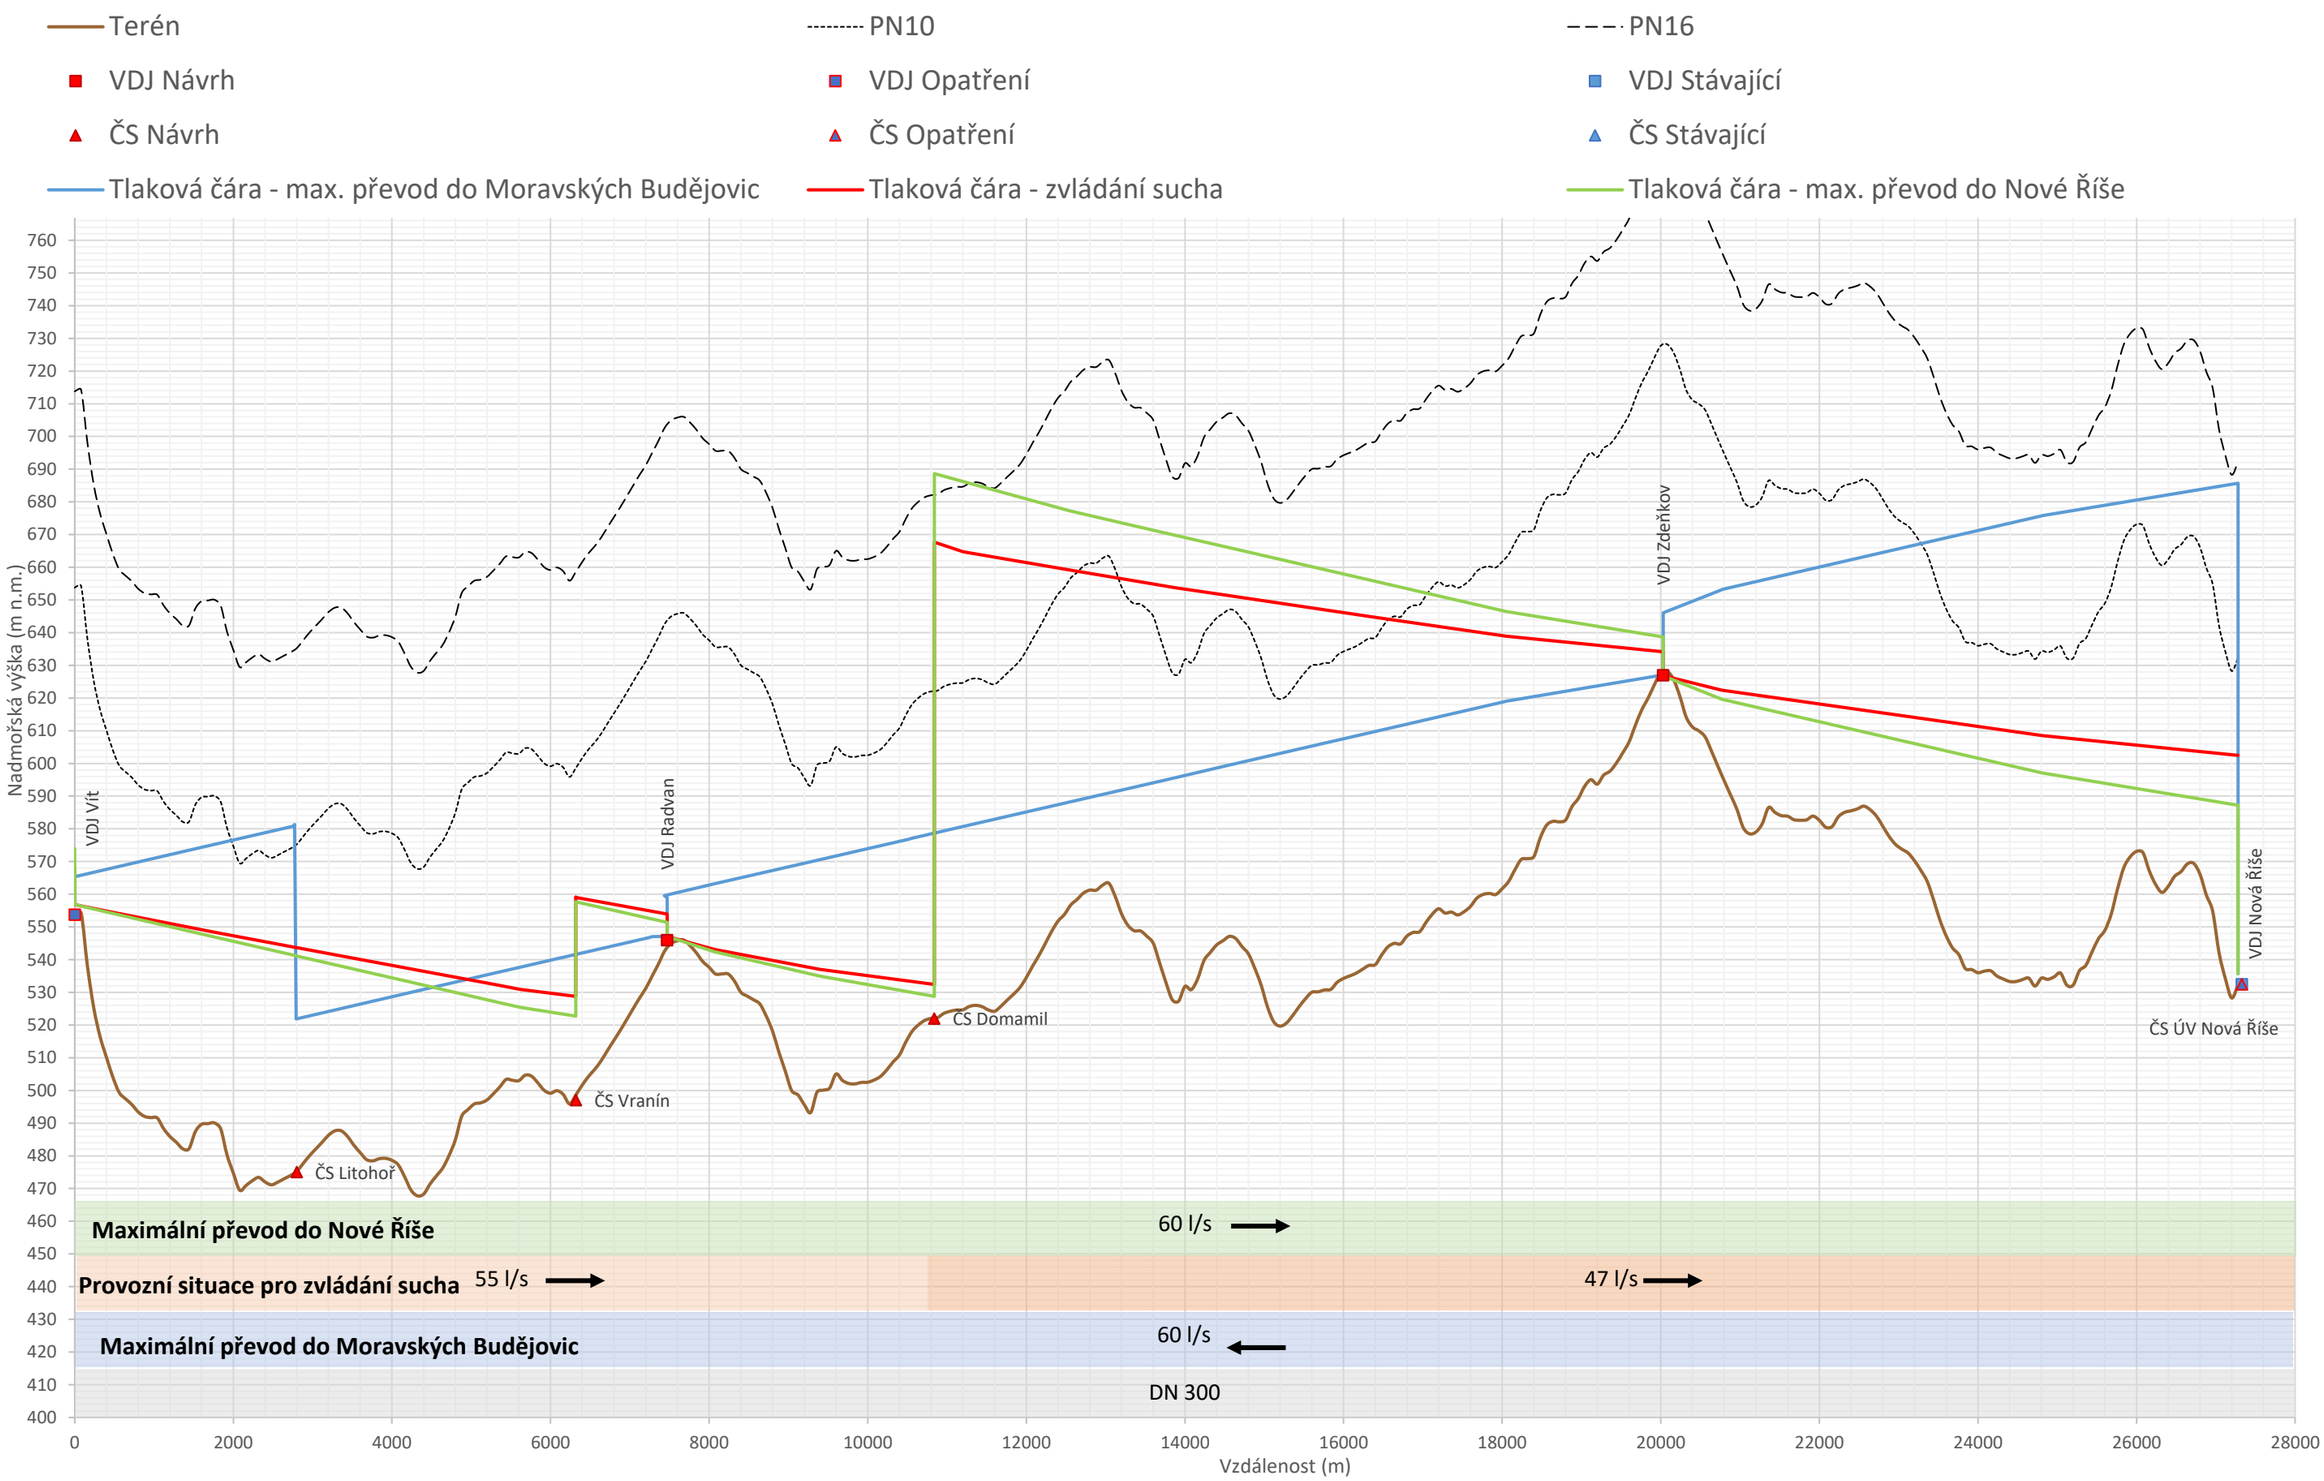Příloha 17.3: Podrobné podélné profily - Opatření 17. Moravské Budějovice - Nová Říše