



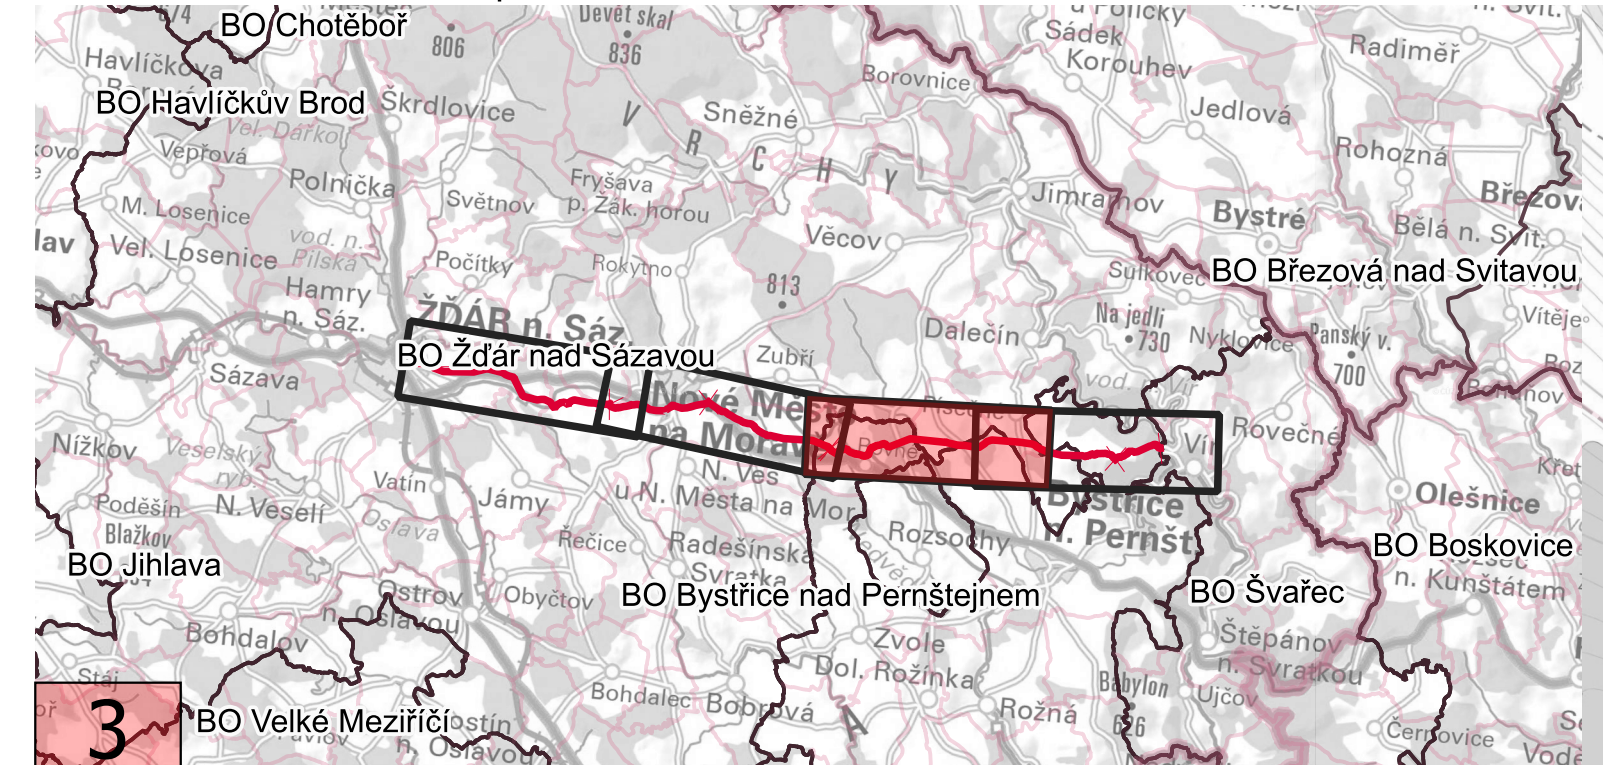


Základní údaje o opatření:

Délka: 28 200 m

Popis: Opatření je navrženo ke stabilizaci zásobení části skupinového vodovodu Žďársko. Je navrženo zkapačtění přívaděče ÚV Vír a VDJ Žďár nad Sázavou II, přes VDJ Tři kříže.

- LEGENDA
- Hranice krajů
Hranice obcí s rozšířenou působností
Hranice obcí
Hranice katastrálního území
- Dotčené parcely:
Veřejné
Neveřejné
- Vodovodní síť
Návrh nové
Návrh ke zkapačtění
Stávající od provozovatele (číslo = DN)
Stávající z PRVK ÚK (číslo = DN)
- Vodovodní objekty
ČS návrh nová
ČS návrh ke zkapačtění
ČS stávající
ÚV návrh ke zkapačtění
ÚV stávající
VDJ návrh nový
VDJ návrh ke zkapačtění
VDJ stávající od provozovatele
VDJ stávající z PRVK ÚK
Zdroje vody

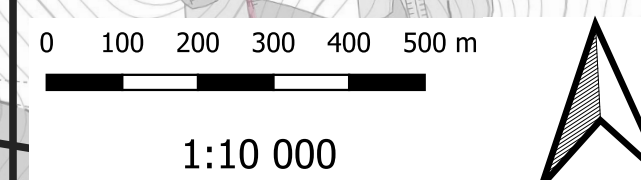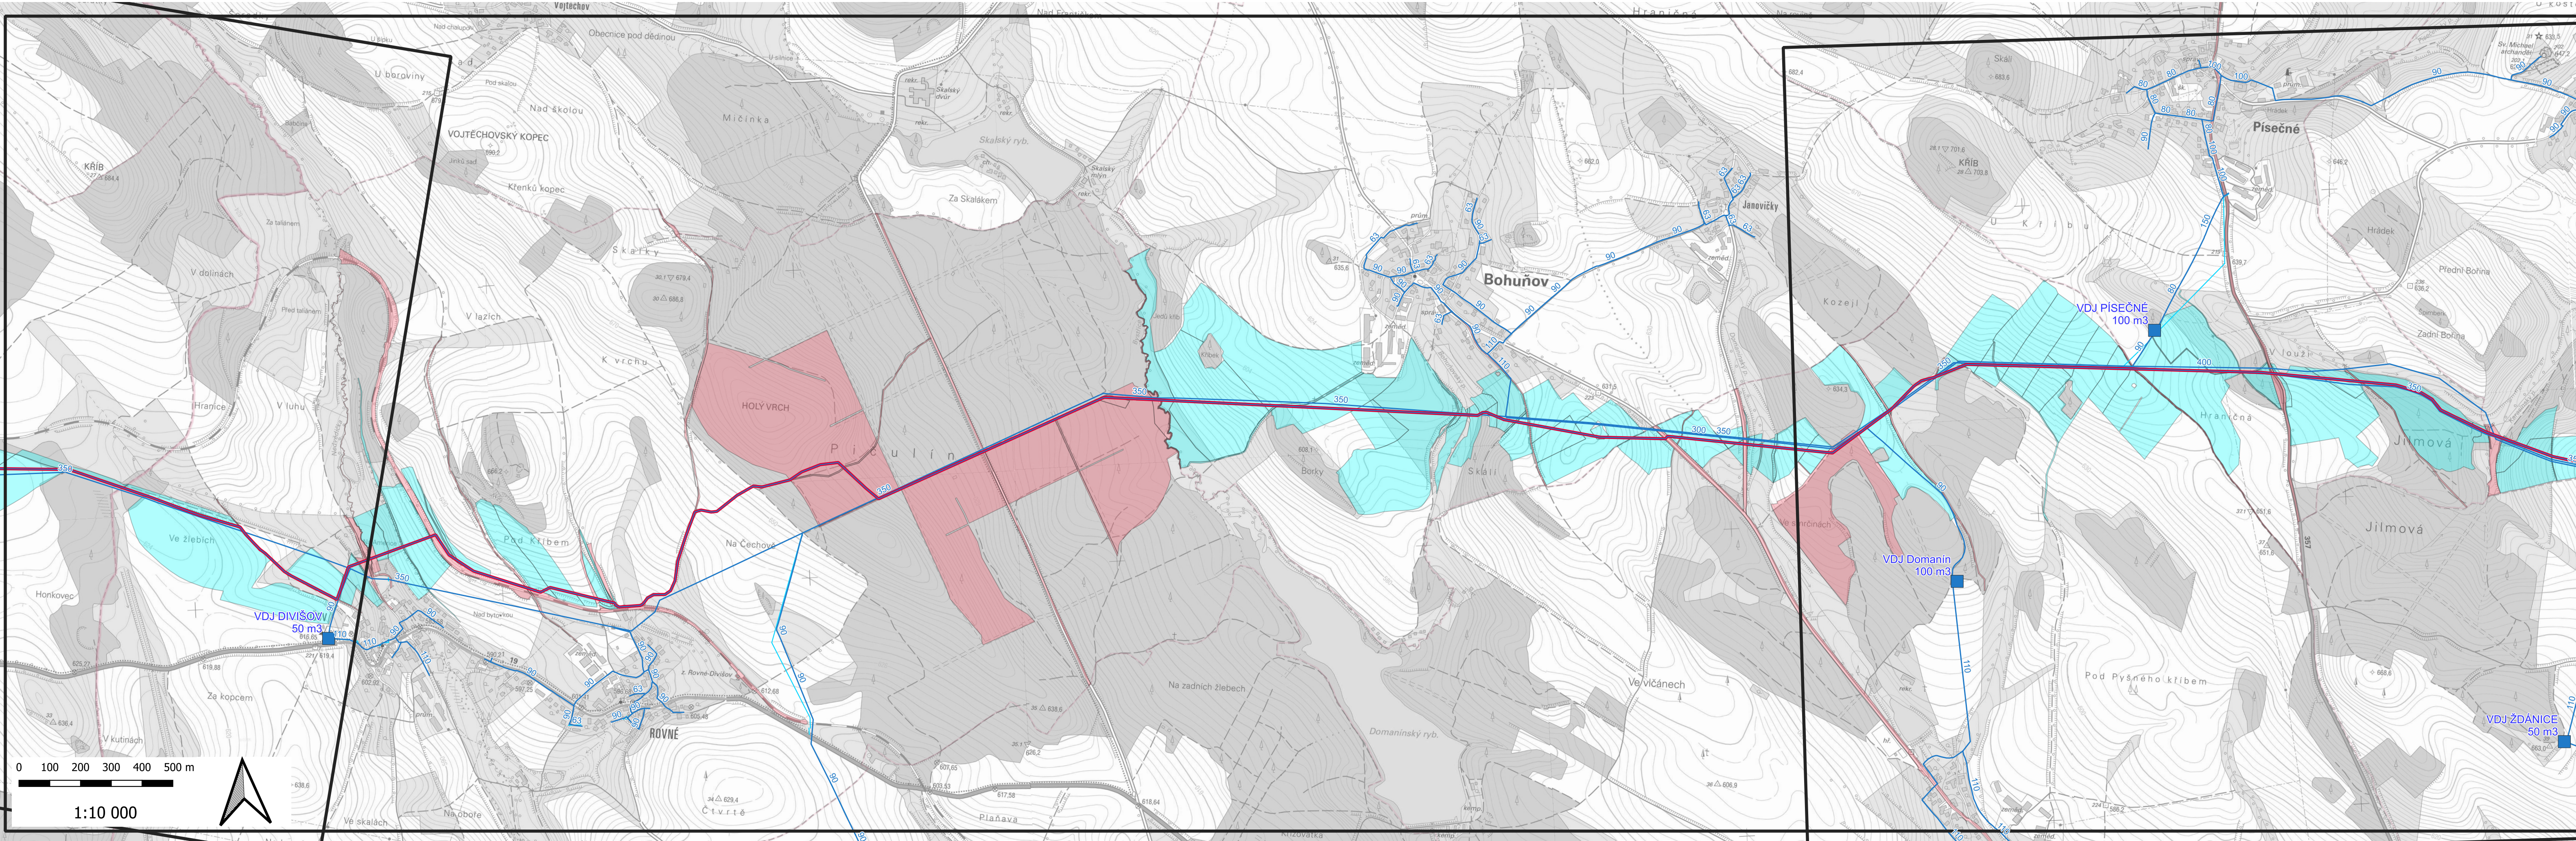

1:10 000