PROPOJOVÁNÍ VODÁRENSKÝCH SOUSTAV JIHOMORAVSKÉHO KRAJE A KRAJE VYSOČINA
PŘÍLOHA 24.2.4: Situace majetkoprávních vztahů
Opatření 24. Havlíčkův Brod - Štoky - Jihlava

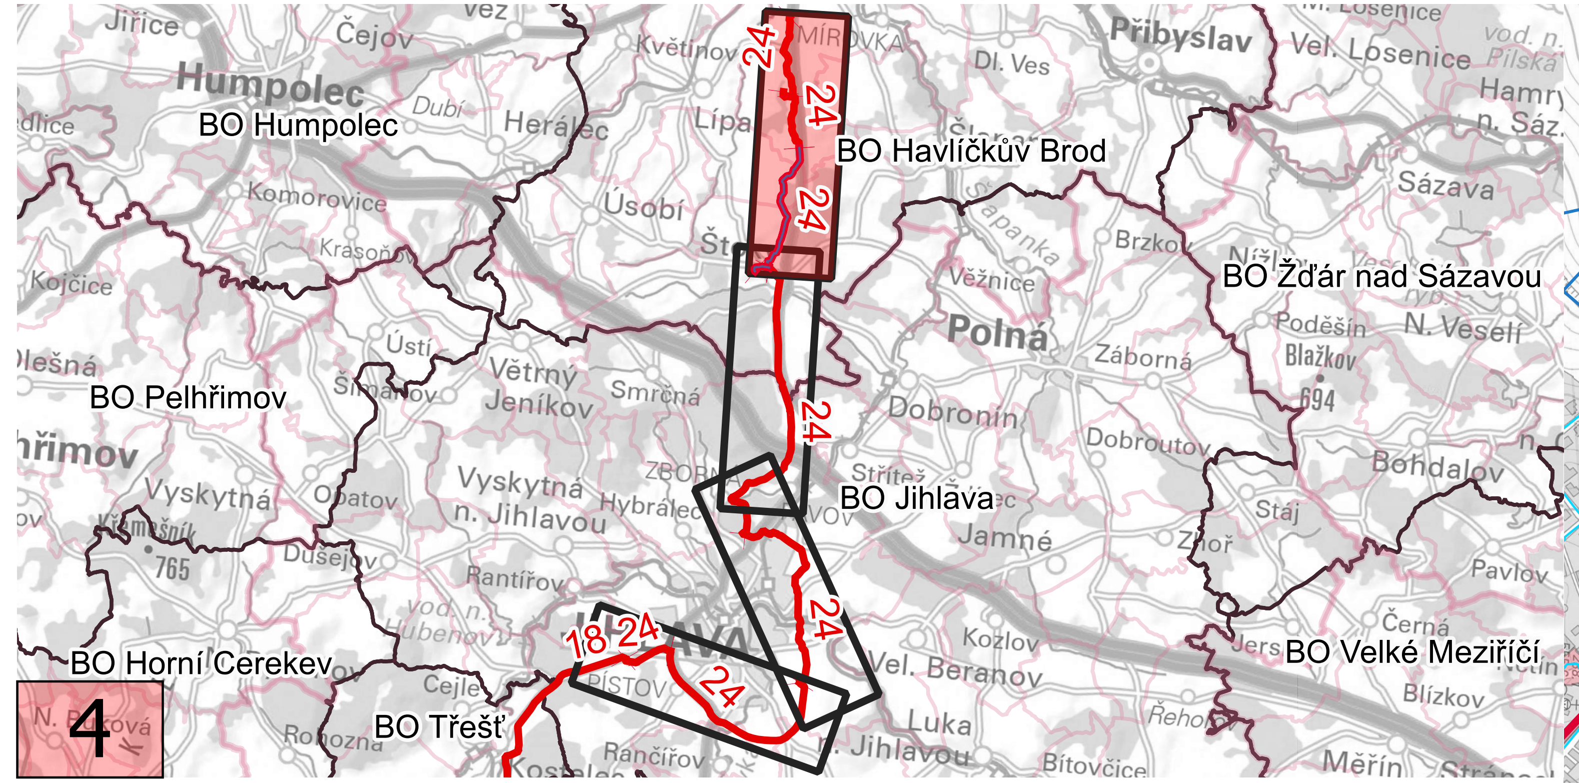
BO Humpolec
BO Havlíčkův Brod
BO Žďár nad Sázavou
BO Pelhřimov
BO Jihlava
BO Velké Meziříčí
BO Horní Cerekev
BO Třešť
24
18
4
Humpolec
Přibyslav
Polná
Dobronín
Jamné

Základní údaje o opatření:

Délka: 36 804 m

Popis: Toto opatření je rozděleno na dvě části – část a část B. Část A je propojením SV Havlíčkobrodsko a SV Jihlavsko mezi VDJ Strážný vrch u Havlíčkova Brodu a nově navrženým VDJ Bukovno u Jihlavy s délkou cca 20 667 m. Část B pokračuje východním obchvatem Jihlavy mezi VDJ Bukovno a VDJ ÚV Hosov s délkou 16 137 m.

LEGENDA

▭ Hranice krajů

▭ Hranice obcí s rozšířenou působností

▭ Hranice obcí

▭ Hranice katastrálního území

Dotčené parcely:

🟥 Veřejné

🟦 Neveřejné

Vodovodní síť

━ Návrh nové

━ Návrh ke zkapacitnění

━ Stávající od provozovatele (číslo = DN)

━ Stávající z PRVK ÚK (číslo = DN)

Vodovodní objekty

▲ ČS návrh nová

▲ ČS návrh ke zkapacitnění

▲ ČS stávající

● ÚV návrh ke zkapacitnění

● ÚV stávající

■ VDJ návrh nový

■ VDJ návrh ke zkapacitnění

■ VDJ stávající od provozovatele

■ VDJ stávající z PRVK ÚK

● Zdroje vody

Opatření č.24 Havlíčkův Brod - Štoky - Jihlava, DN 300
Opatření č.24 Havlíčkův Brod - Štoky - Jihlava, DN 300
Opatření č.24 Havlíčkův Brod - Štoky - Jihlava, DN 300
VDJ Štoky
300 m3
VDJ Smilov VDJ Štoky - starý
50 m3
VDJ Květnov
0 m3
VDJ Suchá u HB
67 m3
VDJ Svatý Kříž
100 m3
VDJ Strážný vrch
1500 m3
Bez názvu
0 m3
VDJ Baštinov
0 m3
300
250
200
160
500
38
350
SUCHÁ
SVATÝ KŘÍŽ
KVĚTNOV
VYSOČINA
U borovice
Liščí nory
Za obecním lesem
K Máslovému vrchu
Vypálený vrch
Mendlova Ves
Nový Svět
0 100 200 300 400 500 m
1:10 000