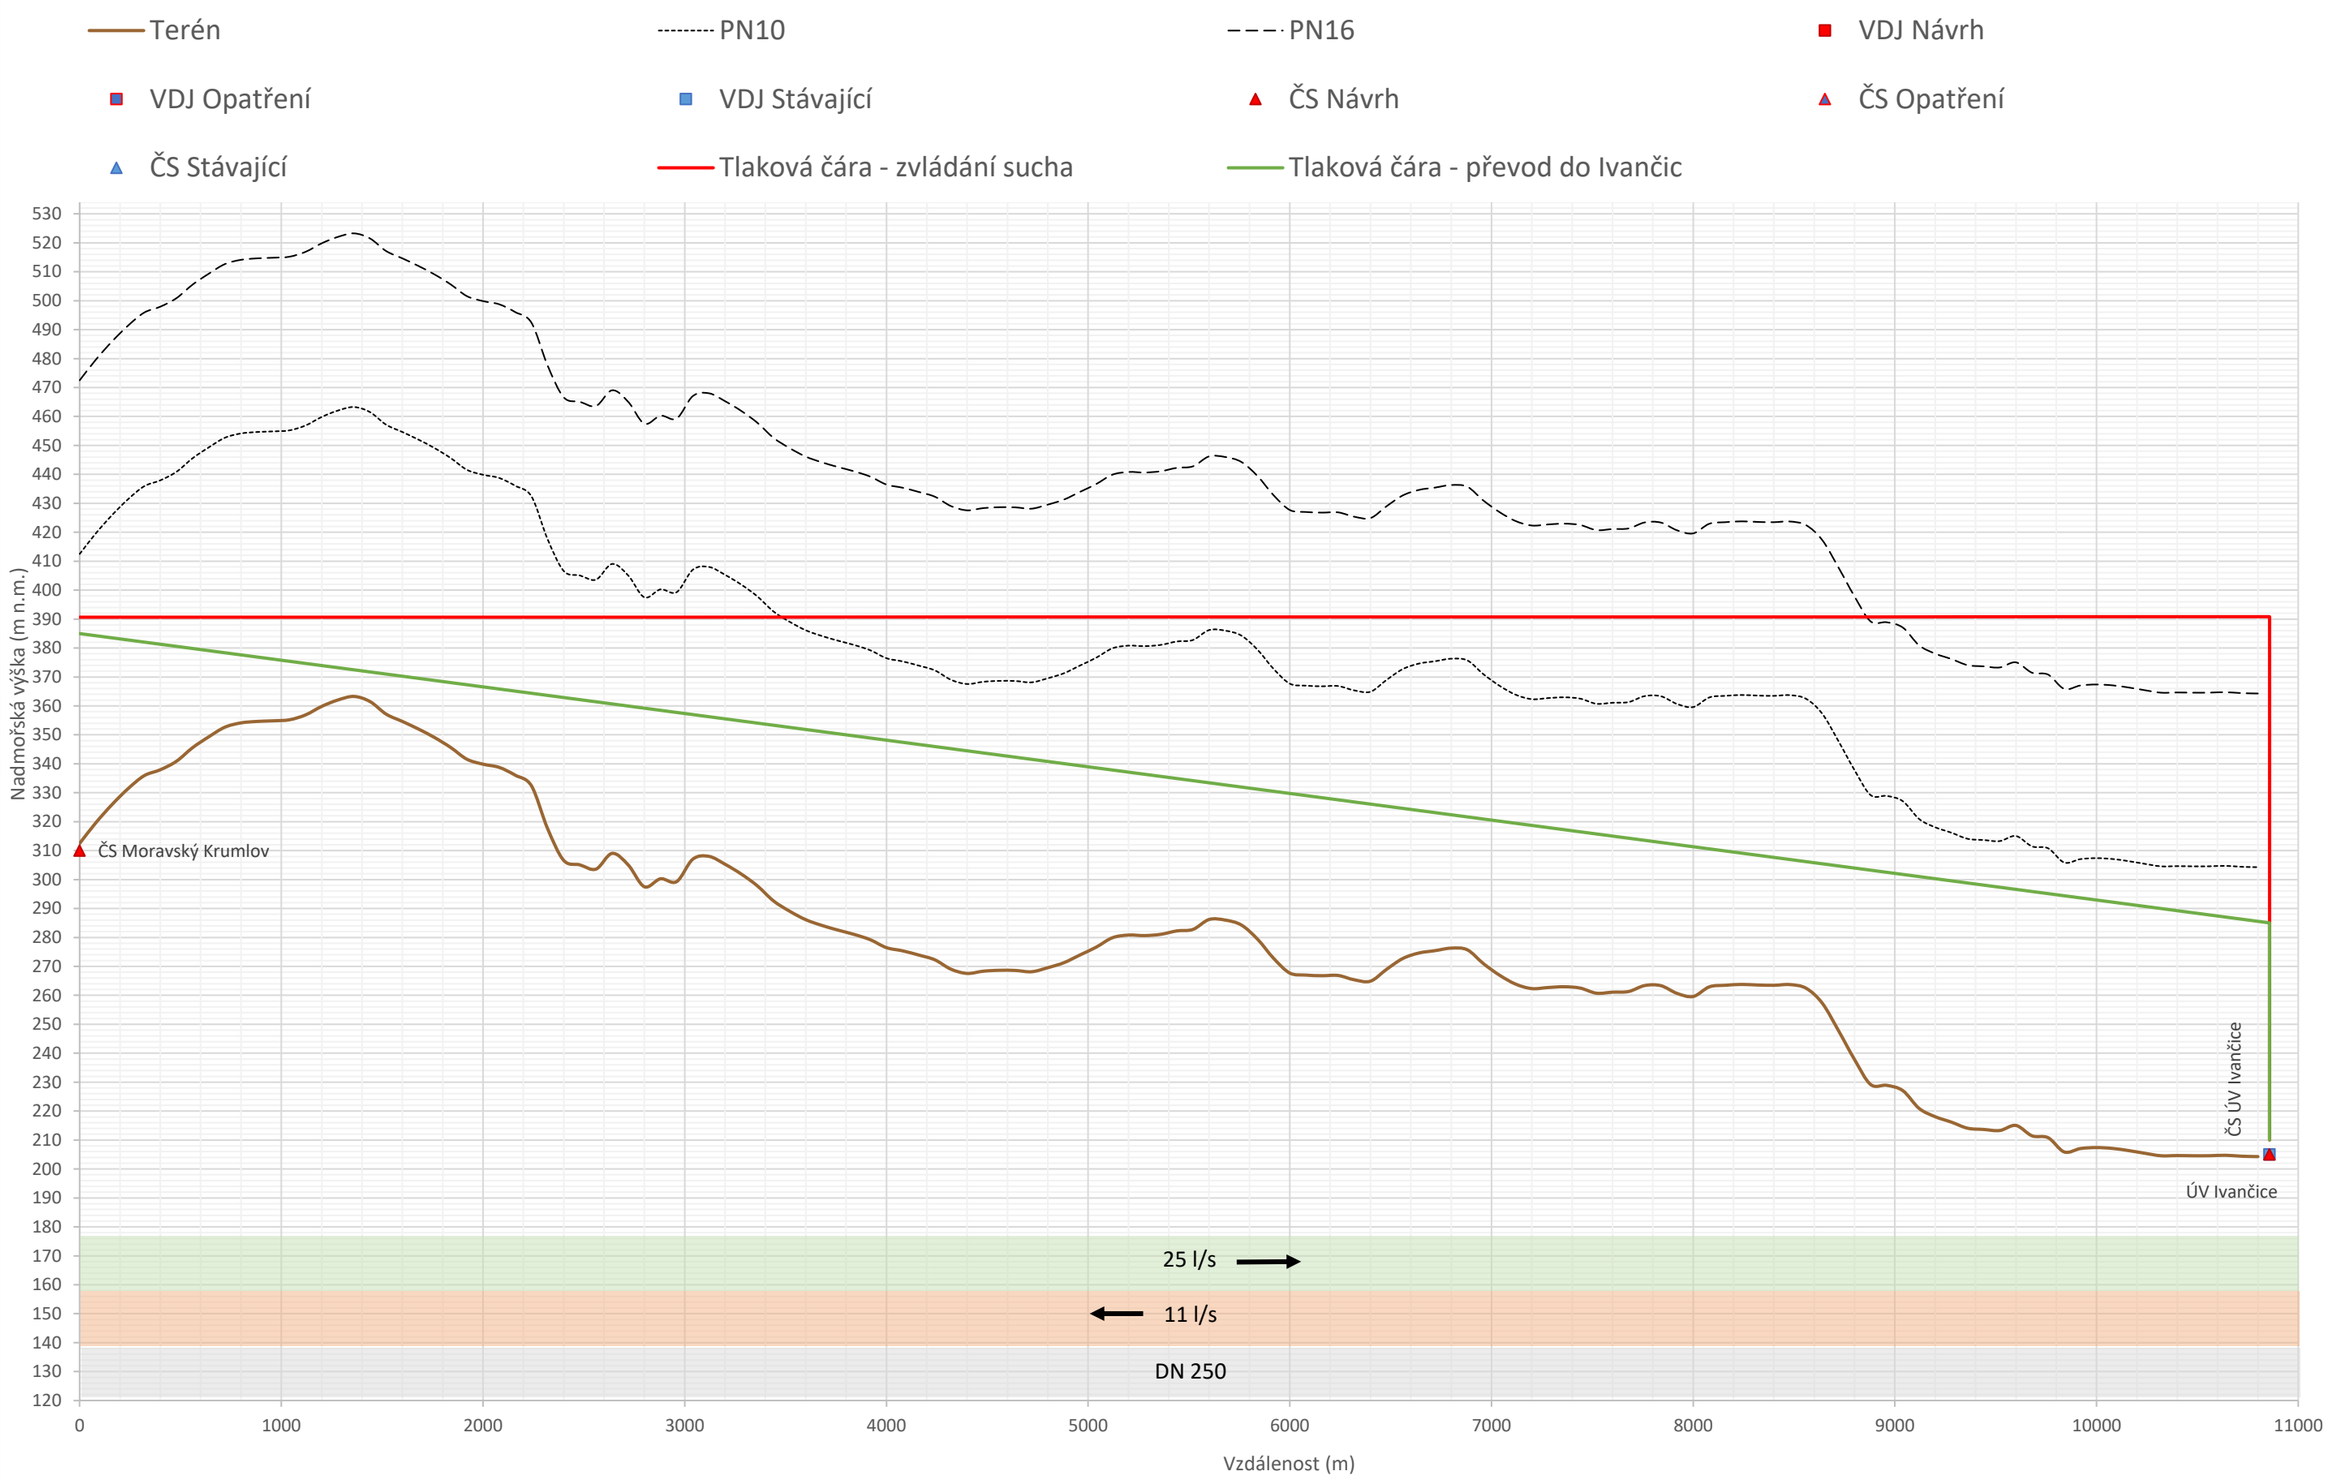Příloha 26.3: Podrobné podélné profily - Opatření 26. Moravský Krumlov – Ivančice