PROPOJOVÁNÍ VODÁRENSKÝCH SOUSTAV JIHOMORAVSKÉHO KRAJE A KRAJE VYSOČINA
PŘÍLOHA 3.2.2: Situace majetkoprávních vztahů
Opatření 3. Rajhrad - Moravské Bránice - Ivančice

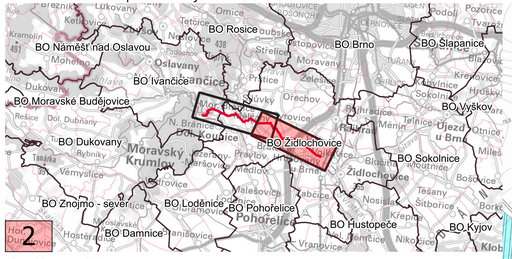

Základní údaje o opatření:

Délka: 16 100 m
Popis: Opatření je navrženo ke stabilizaci a sanaci deficitu stávající jižní oblasti SV Ivančice – Rosice propojením na VOV nebo na zdroj Bzenec, nově navržený k připojení (intenzifikován v rámci opatření č. 30). Součástí opatření je návrh nového přívodního řadu napojeného na VOV u Vojkovic, vedoucího k VDJ Dolní Kounice, dále do Moravských Bránic až do stávající PČS Moravské Bránice. Na opatření bude možné napojit spotřebiště, která se nachází v blízkosti trasy propojení.

LEGENDA

Hranice krajů
Hranice obcí s rozšířenou působností
Hranice obcí
Hranice katastrálního území

Dotčené parcely:
Veřejné
Neveřejné

Vodovodní síť
Návrh nové
Návrh ke zkapacitnění
Stávající od provozovatele (číslo = DN)
Stávající z PRVK ÚK (číslo = DN)
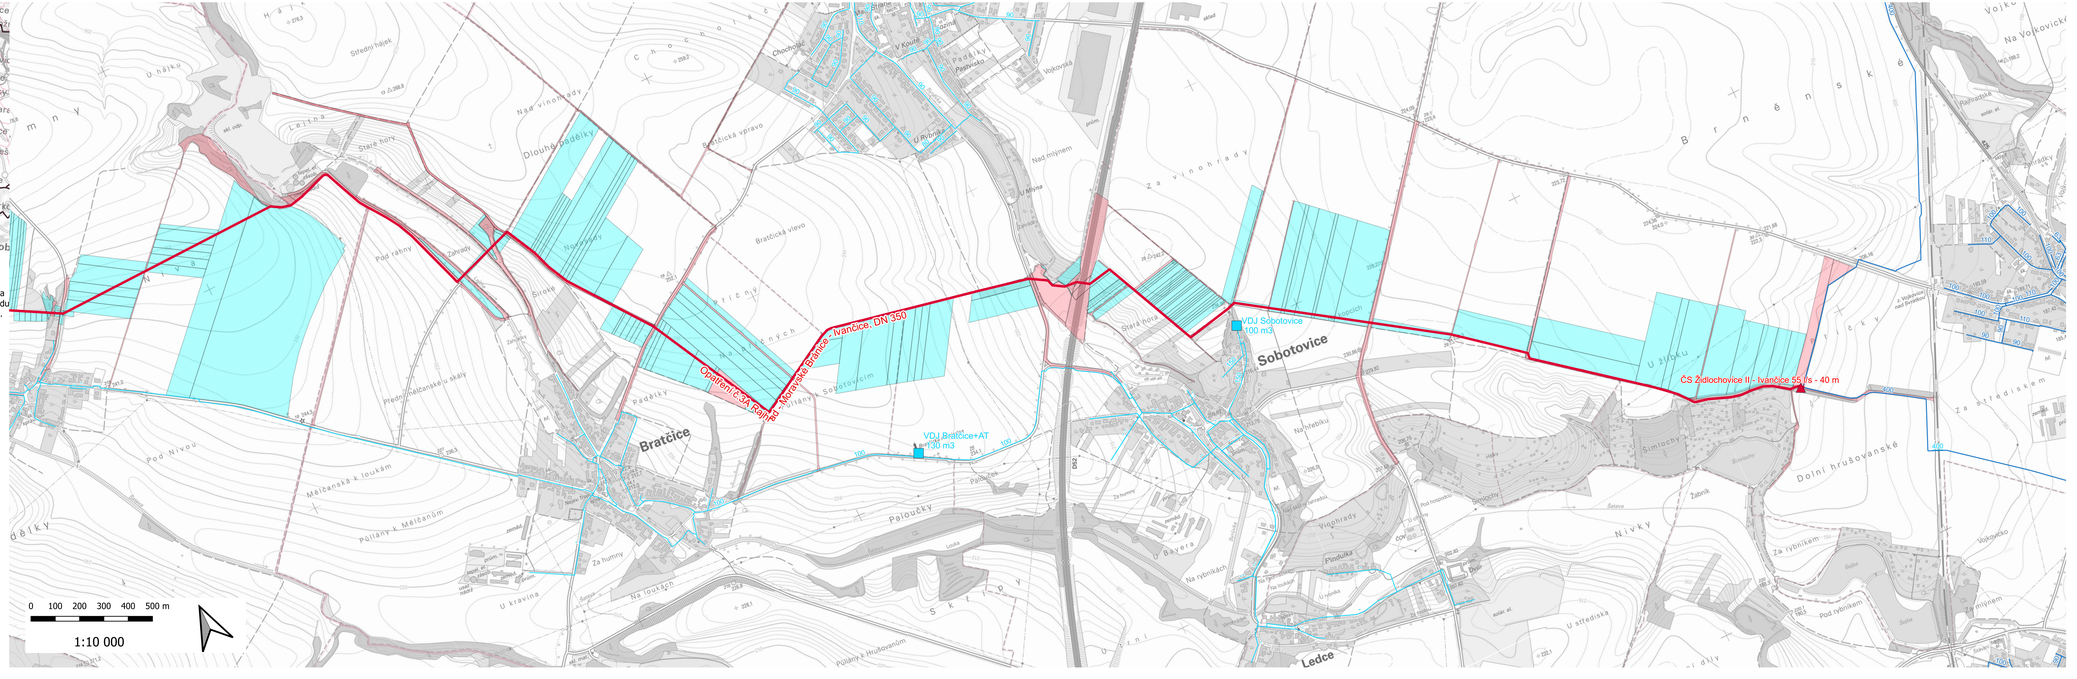
Vodovodní objekty
ČS návrh nová
ČS návrh ke zkapacitnění
ČS stávající
ÚV návrh ke zkapacitnění
ÚV stávající
VDJ návrh nový
VDJ návrh ke zkapacitnění
VDJ stávající od provozovatele
VDJ stávající z PRVK ÚK
Zdroje vody