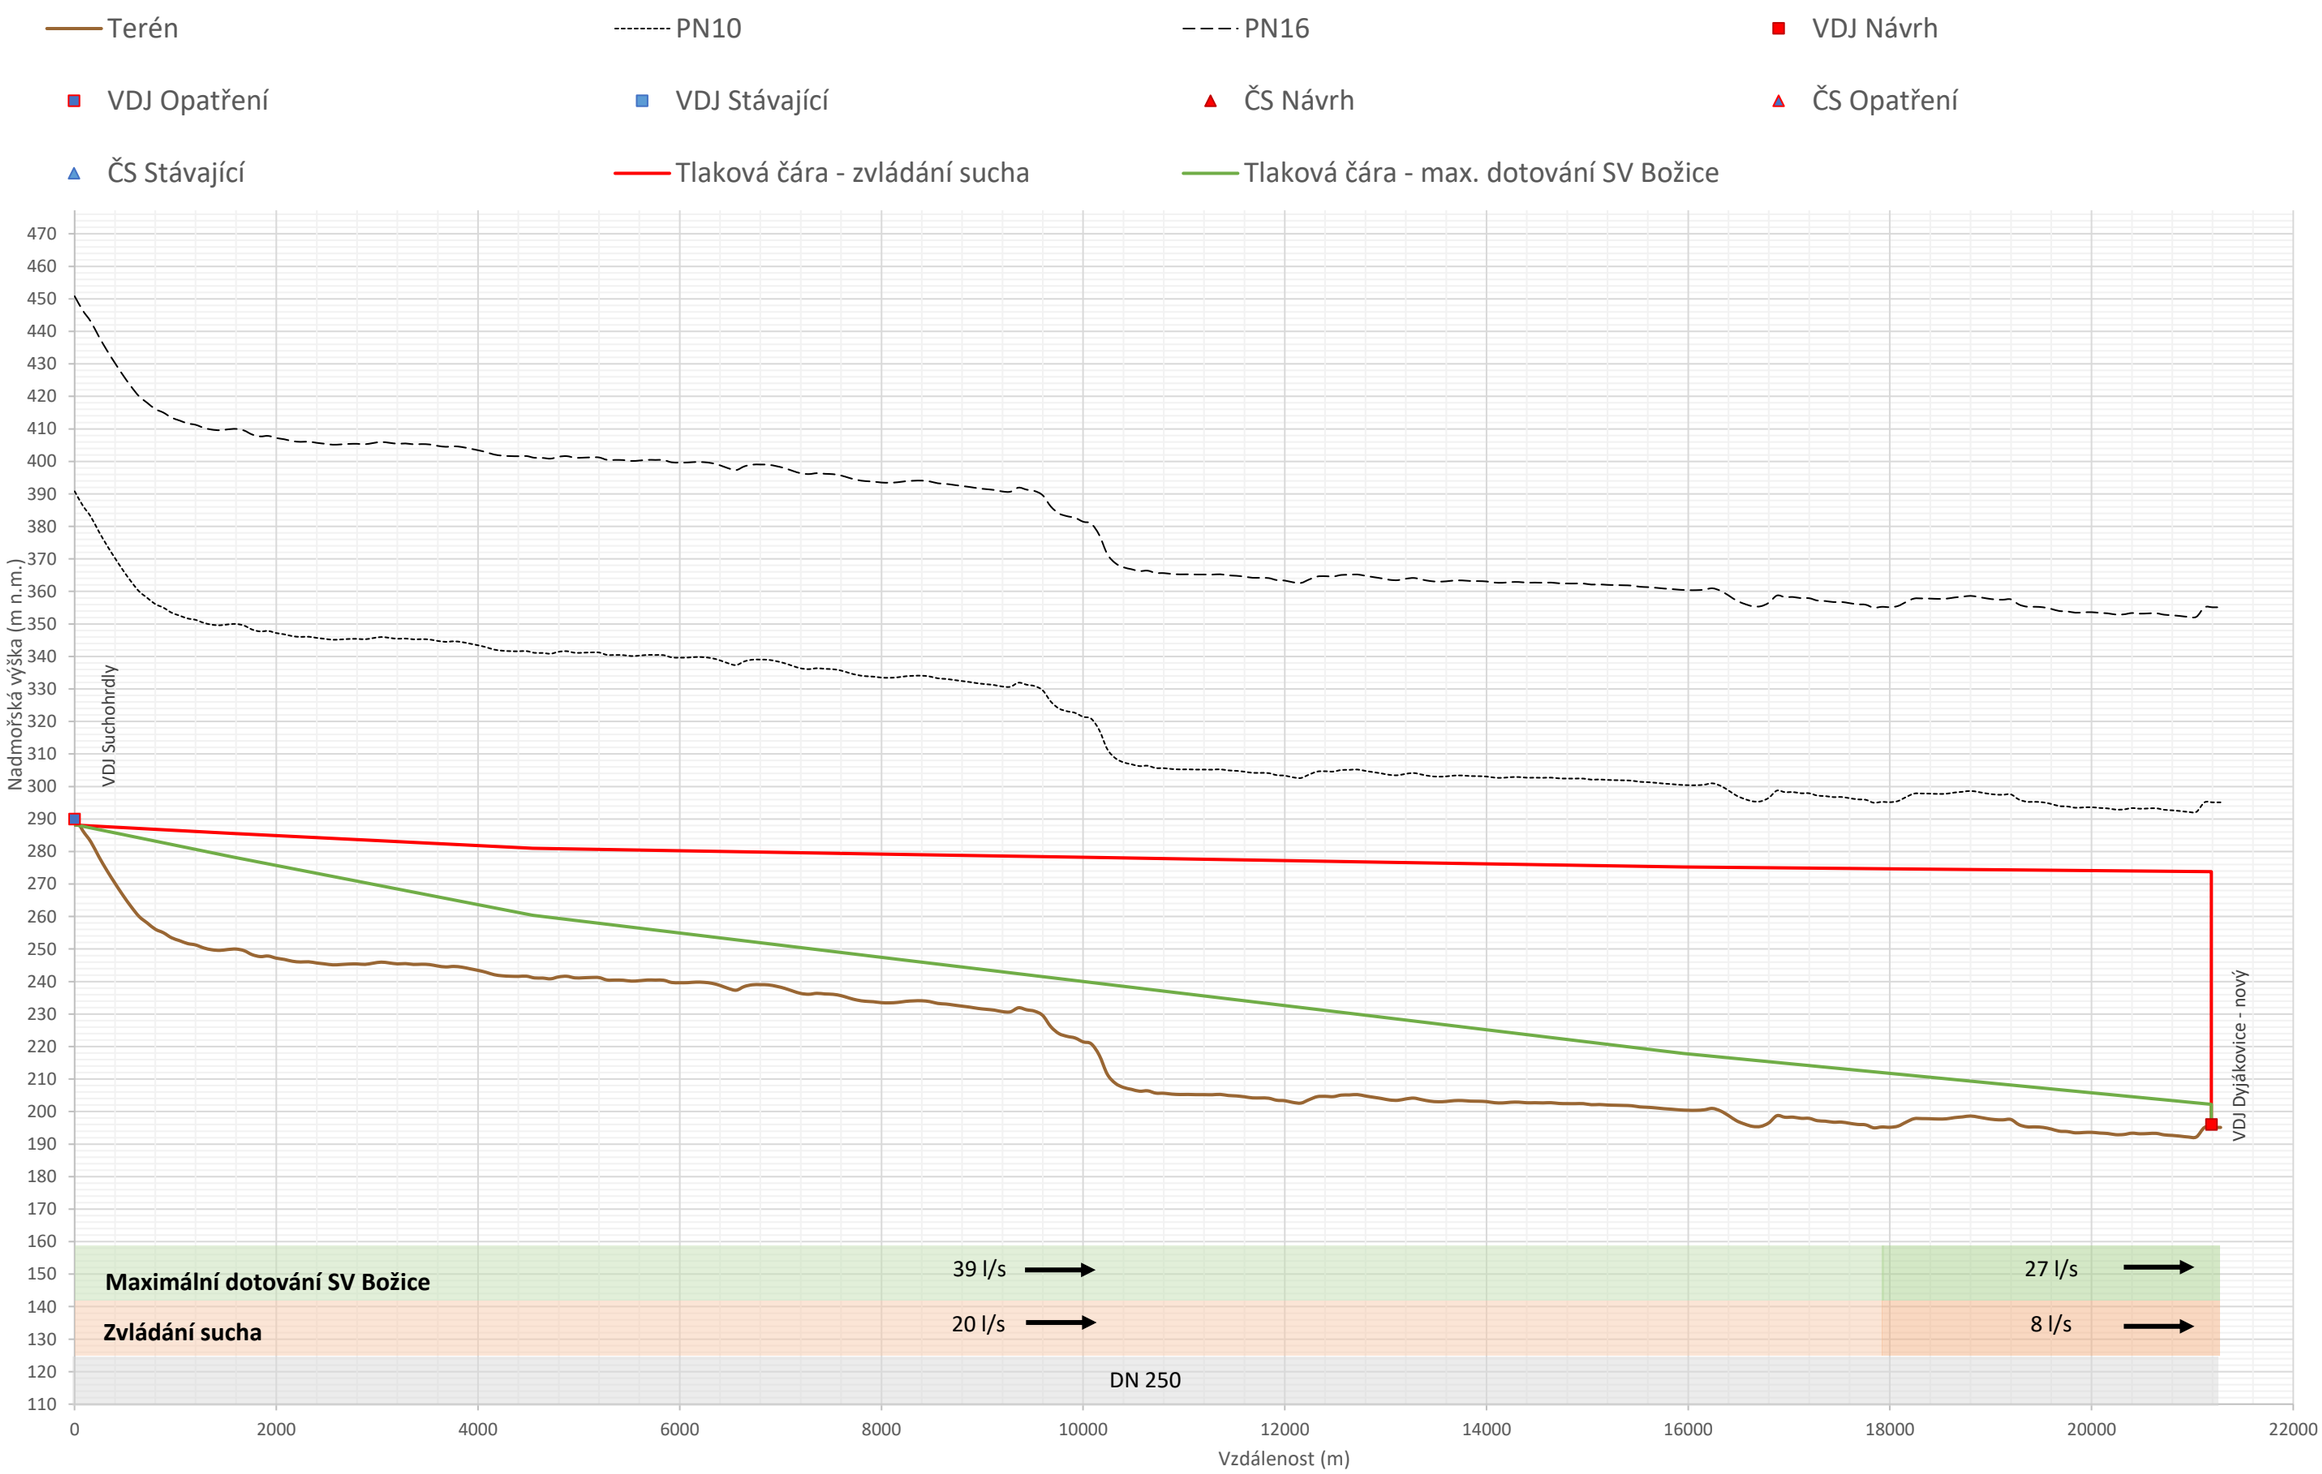Příloha 8.3: Podrobné podélné profily - Opatření 8. Znojmo - Dyjákovice